

חוק התכנון והבנייה, התשכ"ה - 1965  
**תכנית מפורטת**

מס' 403-0215806

**שם התכנית**

החלפת שטח ציבורי פתוח וקביעת קווי בניה


משרד הפנים  
 מרחוז מרכז  
 28-01-2015  
 תיק מס' 61204

ועדה מקומית  
 403-0215806  
 6/20/14  
 10/1

**תשריט מצב מאושר גליון 1 מתוך 1**

מחוז	המרכז
מרחב תכנון מקומי	אל טירה
רשות מקומית	עיריית אל טירה
ישוב	טירה
תאריך	16/07/2014
שם התרשים	קנ"מ 1:500
שם תרשים 1	-
תרשים נוסף	-
תרשים נוסף	-

<b>שמות וחתימות:</b>	
<b>עורך הנספח</b>	שם: פדילה נעים
	תאריך: <i>[Signature]</i>
<b>גורם מאשר</b>	שם: תאריך: <i>[Signature]</i>
	חתימה: <i>[Signature]</i>

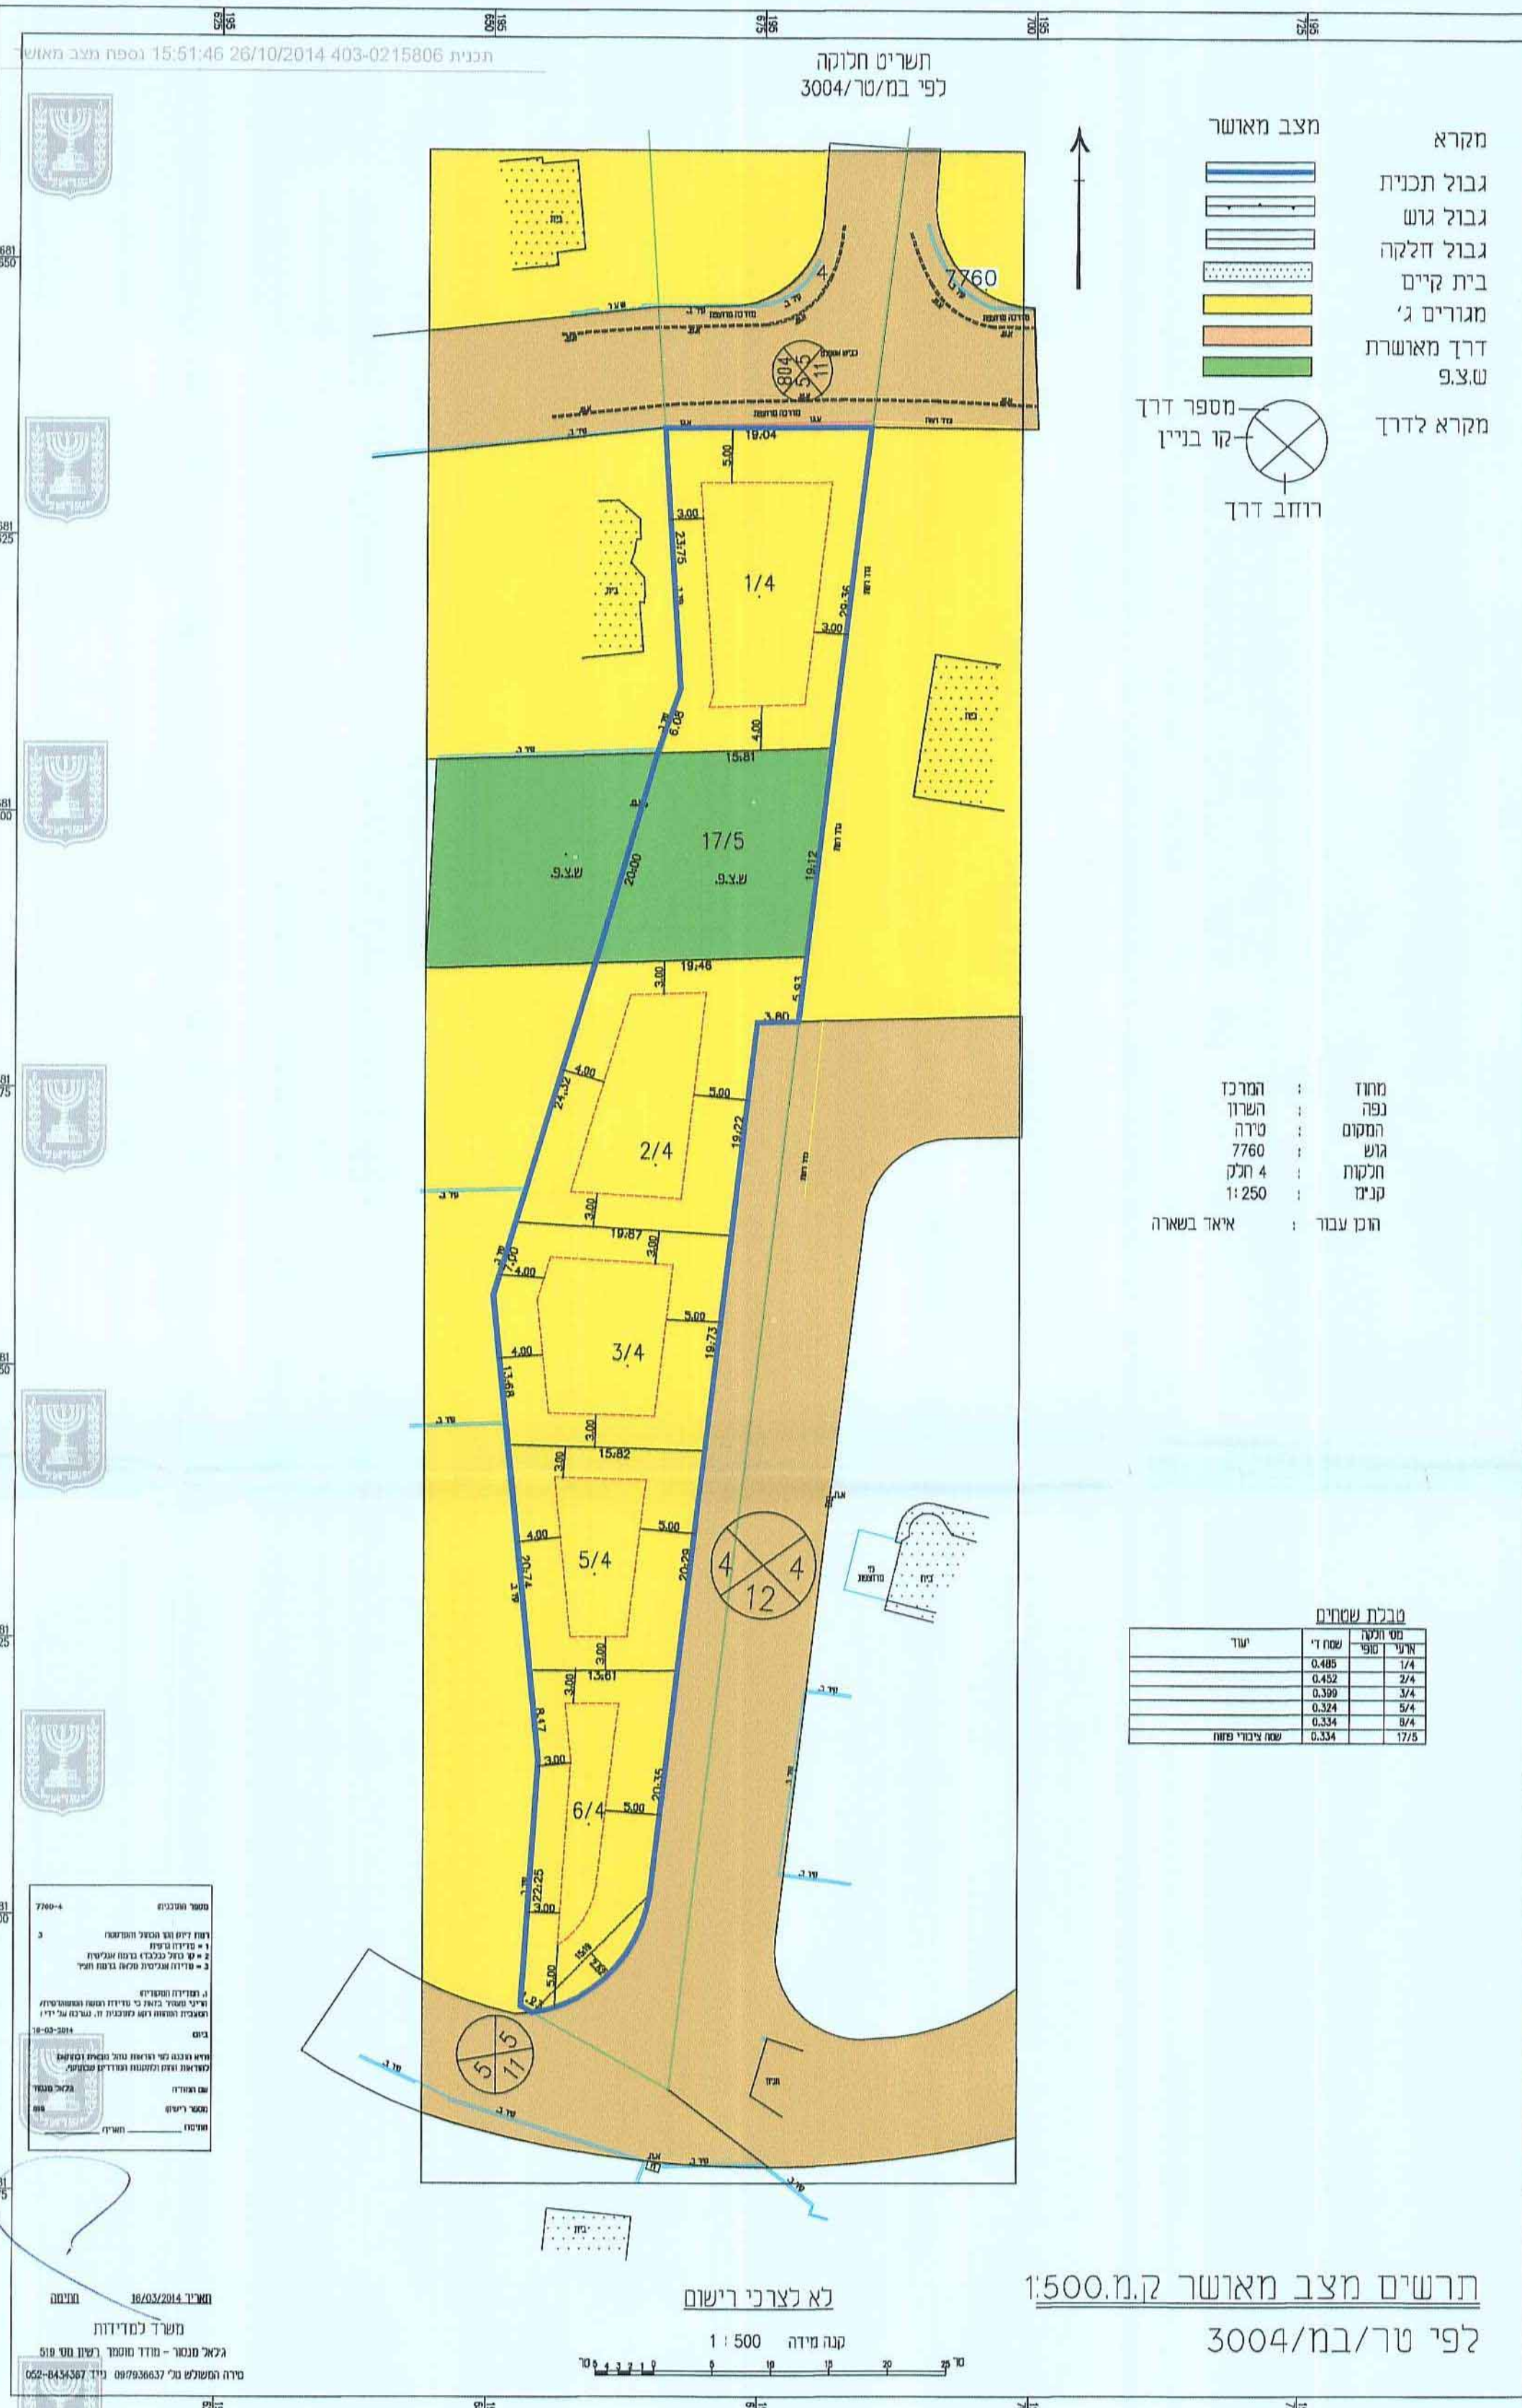

מחוז : המרכז  
 נפה : טירה  
 המקום : 7760  
 חלקת : 4  
 קנין : 1:250  
 רוכן עבור : איאר בשארה

**טבלת שטחים**

סדר	שטח ט"ר	שטח מ"ר
1	0.485	1/4
2	0.452	2/4
3	0.399	3/4
4	0.334	5/4
5	0.354	6/4
סך הכל	2.024	17/5

מספר התכנית: 403-0215806  
 תשריט מצב מאושר  
 1. מידות בנייה  
 2. מידות גוש  
 3. מידות חלקה  
 4. מידות קווי בניה  
 5. מידות רחוב  
 6. מידות מספר דרך  
 7. מידות קו בניין  
 8. מידות רחוב דרך  
 9. מידות מספר דרך  
 10. מידות קו בניין

משרד הפנים  
 מרחוז מרכז  
 28-01-2015  
 תיק מס' 61204