

4022965-K

תכנית מס' 406-0137588

לד\541

תוספת שטחים וקומה למבנה מסחרי
ברחוב הרב חיים חורי

משרד התכנון והבניה
מחוז מרכז
02-02-2015
ד"ר מיטל
ד"ר מיטל

נספח מצב מאושר
תכנית מפורטת

איחוד וחלוקה	סמכות ראשית	אופי התכנית
ללא איחוד וחלוקה	ועדה מחוזית	תכנית שניתן מכוחה לחצוץ חיתרים

מחוז : מרחב תכנון מקומי :
רשות מקומית :
שטח התכנית :
קנה מידה:

גושים וחלקות בתכנית:

גוש	סוג הגוש	חלקי חלקות	מגרש
4012	מוסדר	172, 102	233

תוכנית מס' 406-0137588
ועדה מקומית לתכנון ולבניה לוד
תכנית מפורטת מס' 406-0137588
בשיטת מס' 100/2003
החלטת ועדה מקומית לתכנון ולבניה לוד
מחוז מרכז
02-01-2015

שמות וחתימות :

מגיש התכנית	שם : אס-בס יזום ופיתוח נדלן בע"מ מס' : 513377648 ת.ד. : 513377648 טלפון : 050-262792	חתימה : דואר :
-------------	---	-------------------

יזום התכנית	שם : אס-בס יזום ופיתוח נדלן בע"מ מס' : 513377648 ת.ד. : 513377648 טלפון : 050-262792	חתימה : דואר :
-------------	---	-------------------


עורך התכנית	שם : איגני מנשה דגן מס' : 23708 ת.ד. : 018884017 שיר הציונות 1 לוד מס' : 052-6430022	חתימה : דואר : Daganm@gmail.com
-------------	--	------------------------------------

בעלי הזכויות בקרקע	מס' : 1 שם : מינהל מקרקעי ישראל מס' : 03-7632000	חתימה : מס' :
--------------------	--	------------------

מודד	שם : מזהר עיטח מס' : 809 ת.ד. : 2049 מס' : 03-9071446	חתימה : דואר : Madyar@bezeqint.net
------	--	---------------------------------------


תרשים התמצאות

ללא קני"מ

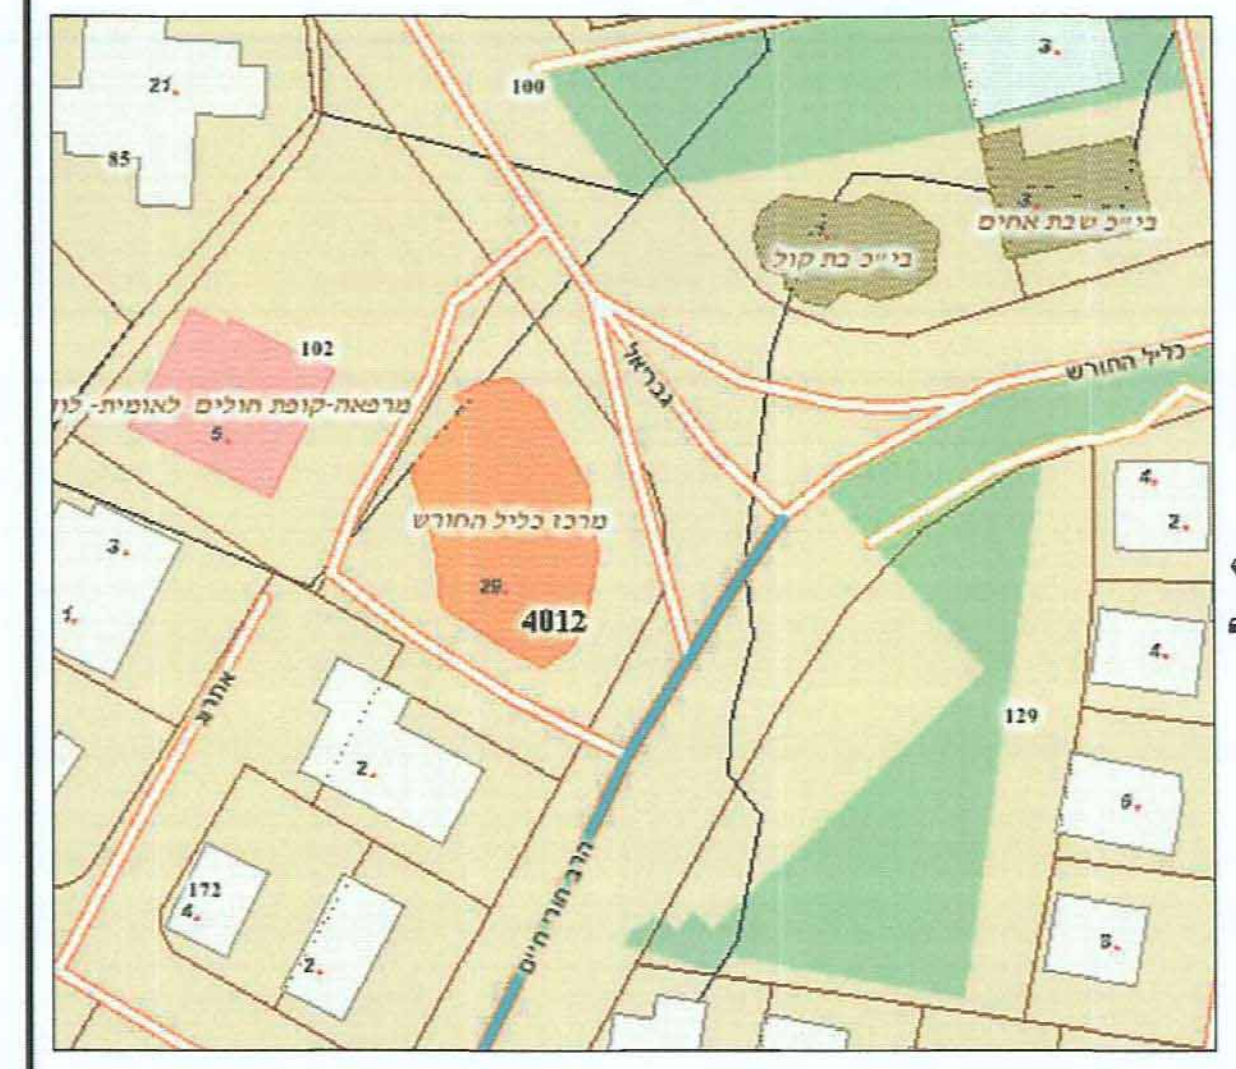

תרשים סביבה

קני"מ 1:250

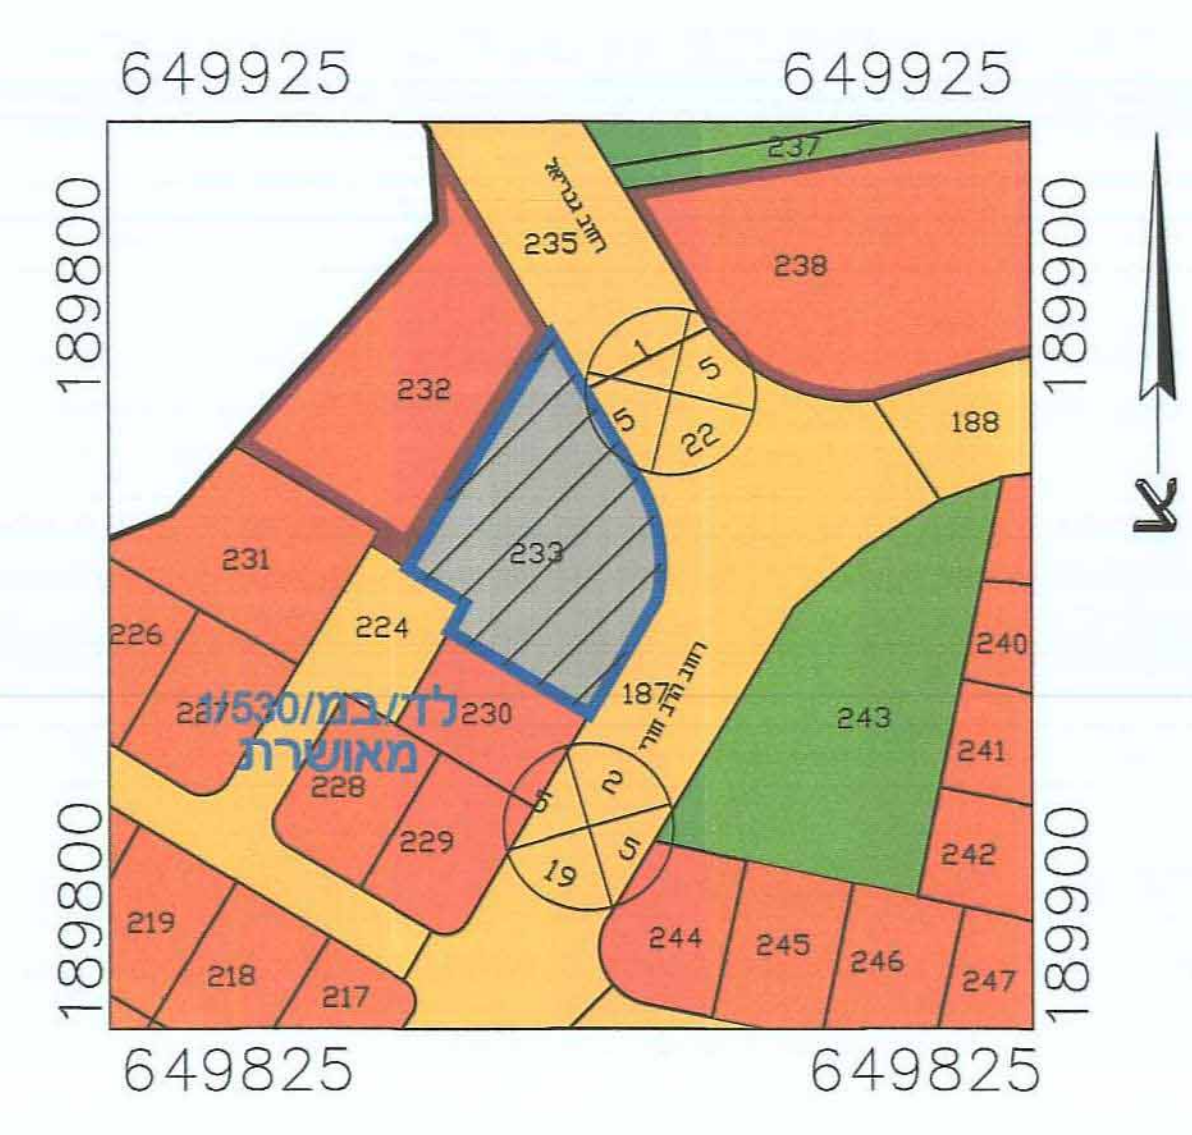


מחוז : המרכז
נפה : רמלה
המקום : לוד
גוש : 4012
חלקה : 172.102
שטח : 1.420 מ"ר

הוכן עבור

הערות :
1 - התוכנית מובטחת על : לד/במ/1
2 - גבולות ושטח המגרש הם לפי מצב קיים.
3 - התוכנית קשורה לדשח הארצית החדשה.

מיקרא

- גבול תכנית
- שטח לבנין מסחרי
- מגורים א
- שטח לבנין ציבורי
- שטח ציבורי פתוח
- דרך מאושרת
- קו בנין
- בניין קיים
- מספר תכנית מאושרת
- מספר חלקה
- מס' הדרך
- קו בנין
- רוחב הדרך

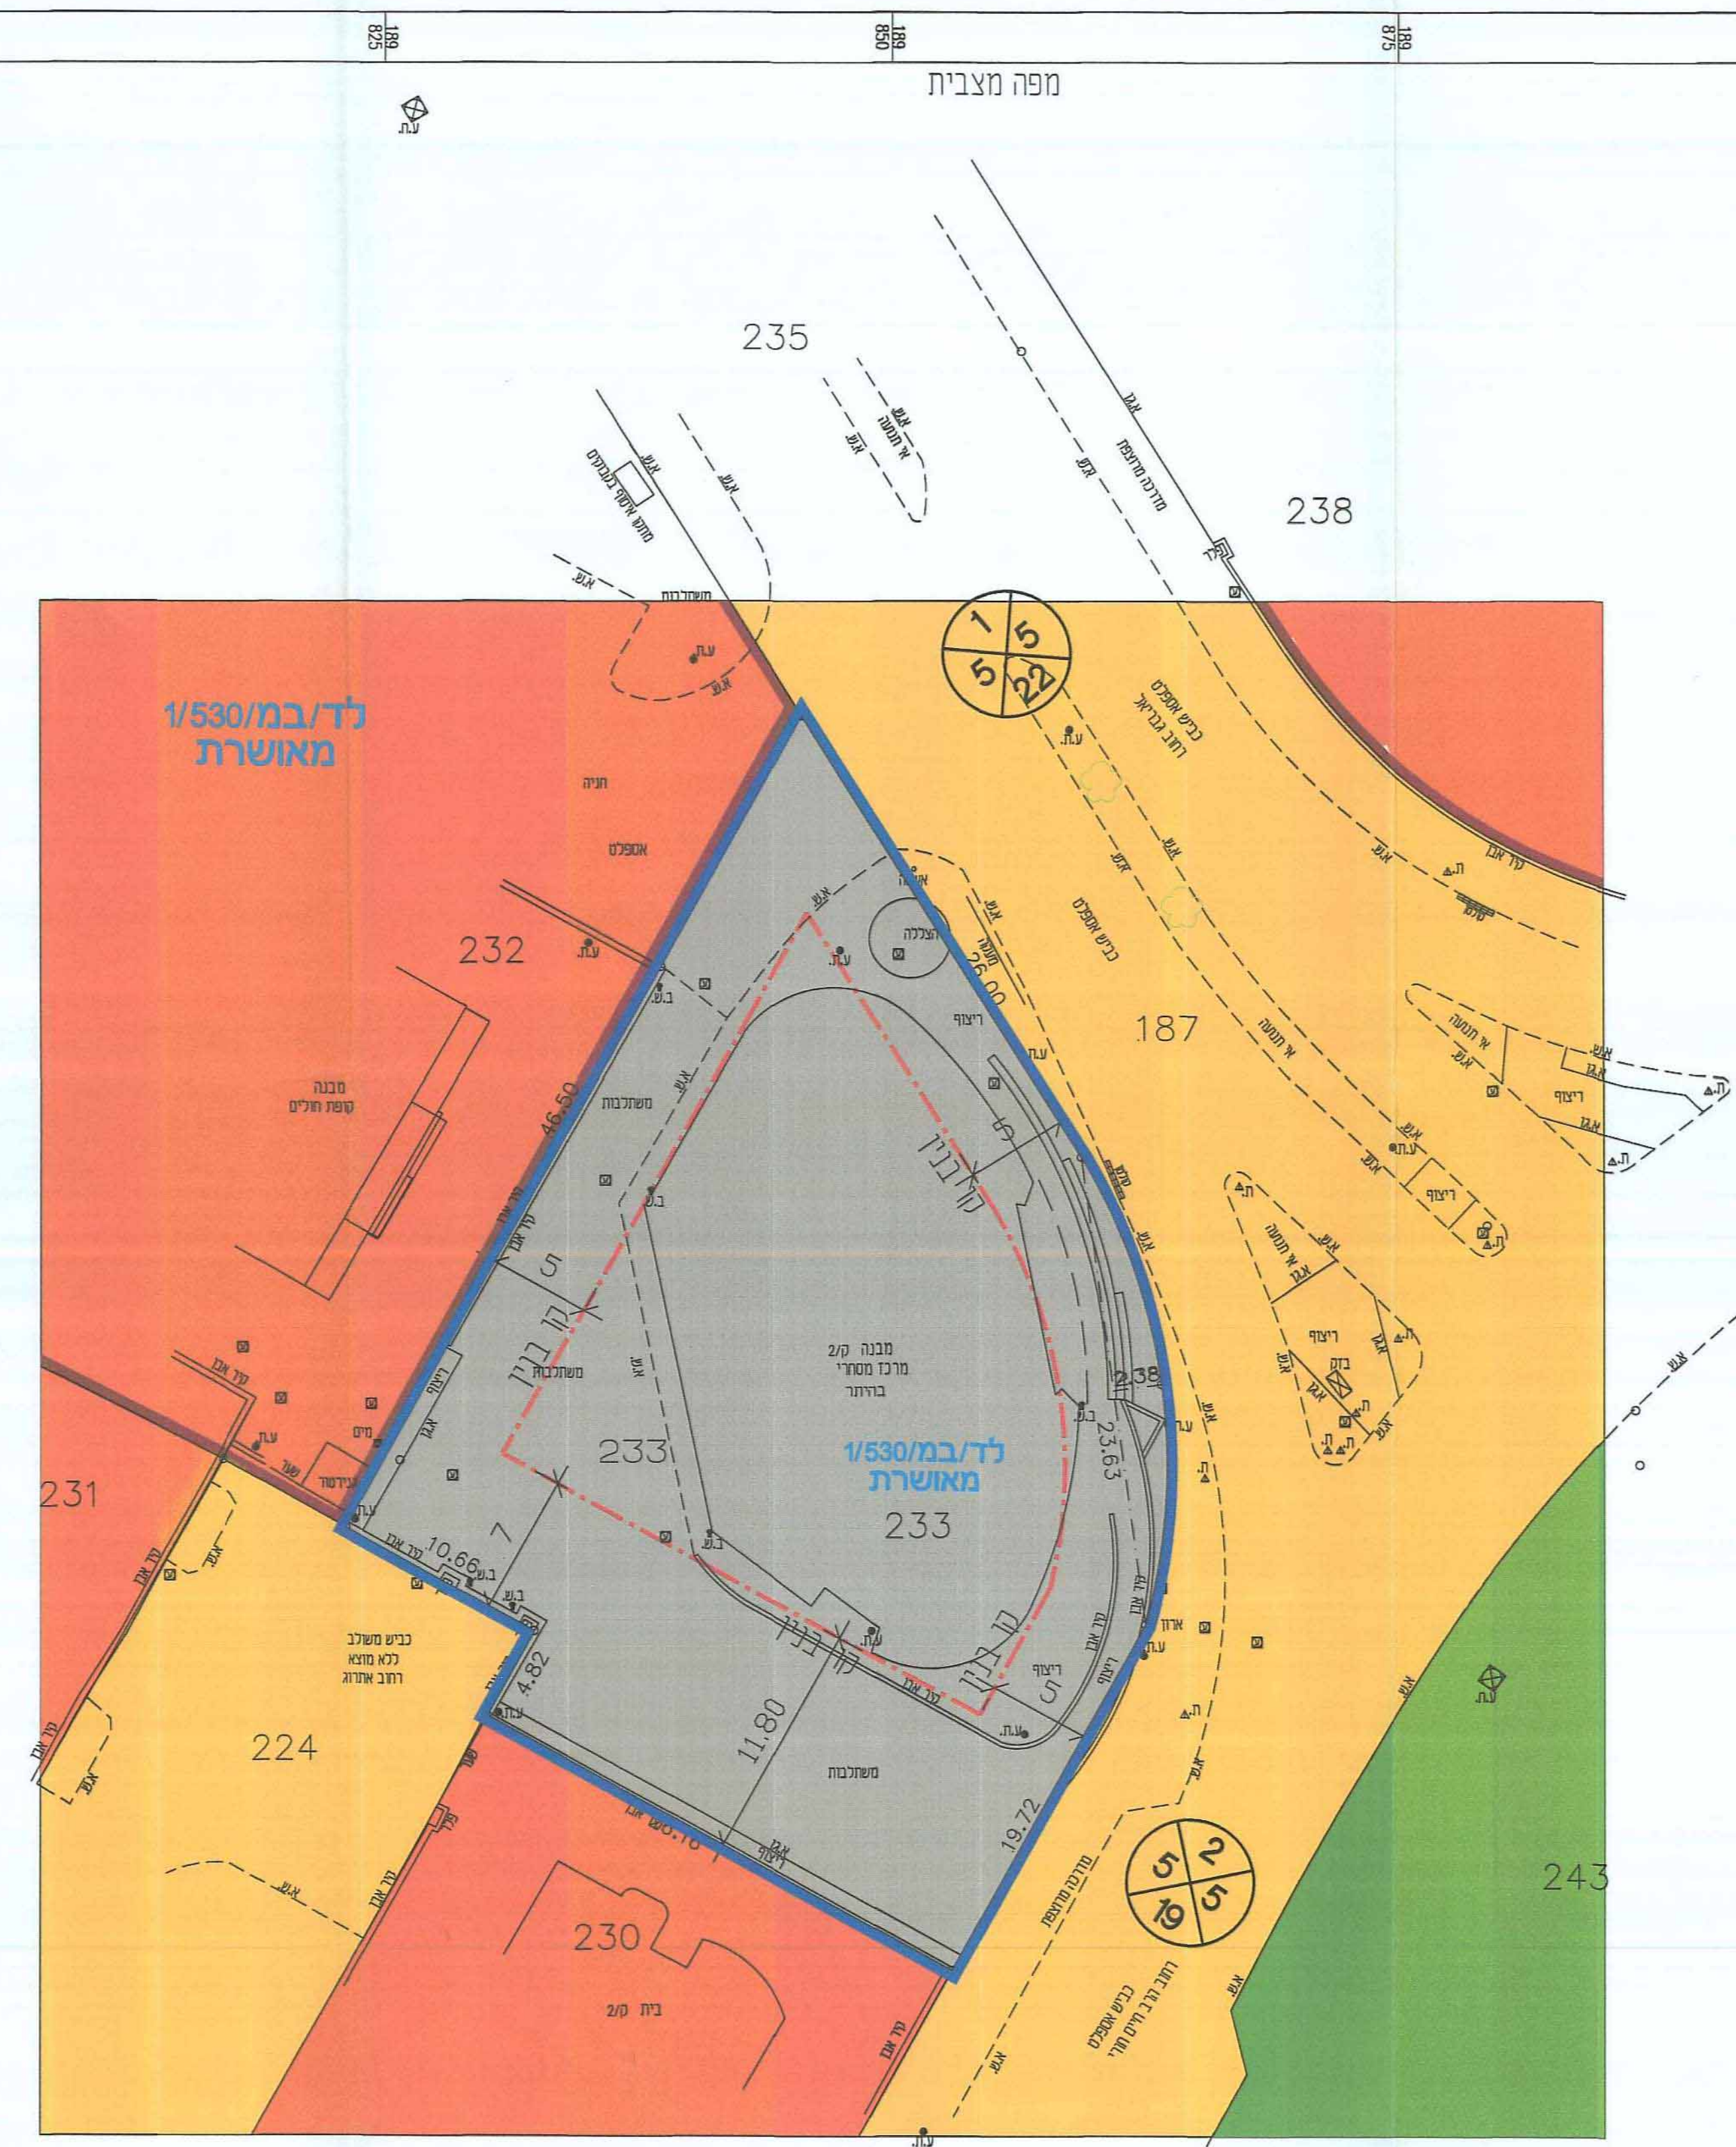

מספר התוכנית : 4012-172
רמת דיוק המידות :
1 - מדידת גרפי
טל. 03-9071446
פ.ד. 2049
E-MAIL : MADHAR@BEZEQINT.NET