

מטוקן עפ"י הלחט ועדת משנה להתנדבות:
 מישיבה מס' 23/05/2013 תאריך: 23.05.13
 חתימה: *[Signature]*

משרד המכרזים
 28-08-2015
 חקיקה
 תוקף: 28.08.2015

חוק התכנון והבניה התשס"ב-1965
 משרד המכרזים - מחדש המרכז
 תוקף: 28.08.2015
 לאישור את התכנית
 23.05.13

התכנית לא נכבדה טענה או שור השור
 התכנית נכבדה טענה או שור השור
 24.08.2015

חוק התכנון והבניה התשס"ב-1965
תכנית מפורטת
423-0149047

נבדק וניתן לחתום: *[Signature]*
 חתום: *[Signature]*
 תאריך: 22.05.13

תכנית מס' הר\540\4

נבדק וניתן לחתום: *[Signature]*
 חתום: *[Signature]*
 תאריך: 22.05.13


תשריט מצב מאושר	
מחוז	מרכז
מרחב תכנון מקומי	הוד השרון
רשות מקומית	הוד השרון
ישוב	הוד השרון
תאריך	23/05/2013
שם הנספח	קני"מ
מצב מאושר	1:250
שמות וחתימות:	
עורך התוכנית	שם: י. חצור נדגדת בניין חתימה: <i>[Signature]</i>
תאריך:	

שמות וחתימות:

יועץ התכנית	שם: שפירא כרמל צבי יוסף תעודת זהות: 02-538385 007-380250
מניח התכנית	שם: שפירא כרמל צבי יוסף תעודת זהות: 02-538385 007-380250
בעל הזכויות בקרקע	שם: שפירא כרמל צבי יוסף תעודת זהות: 02-538385 007-380250
עורך התכנית	שם: י. חצור נדגדת בניין תעודת זהות: 03-535542 003-5342863
מודד	שם: א. דוד שפיגל תעודת זהות: 02-223154 03-6183473

מקרא מצב מאושר


	גבול תכנית
	קו בניין
	מגורים ב'
	דרך מאושרת
	מספר הדרך
	קו בניין
	רוחב הדרך

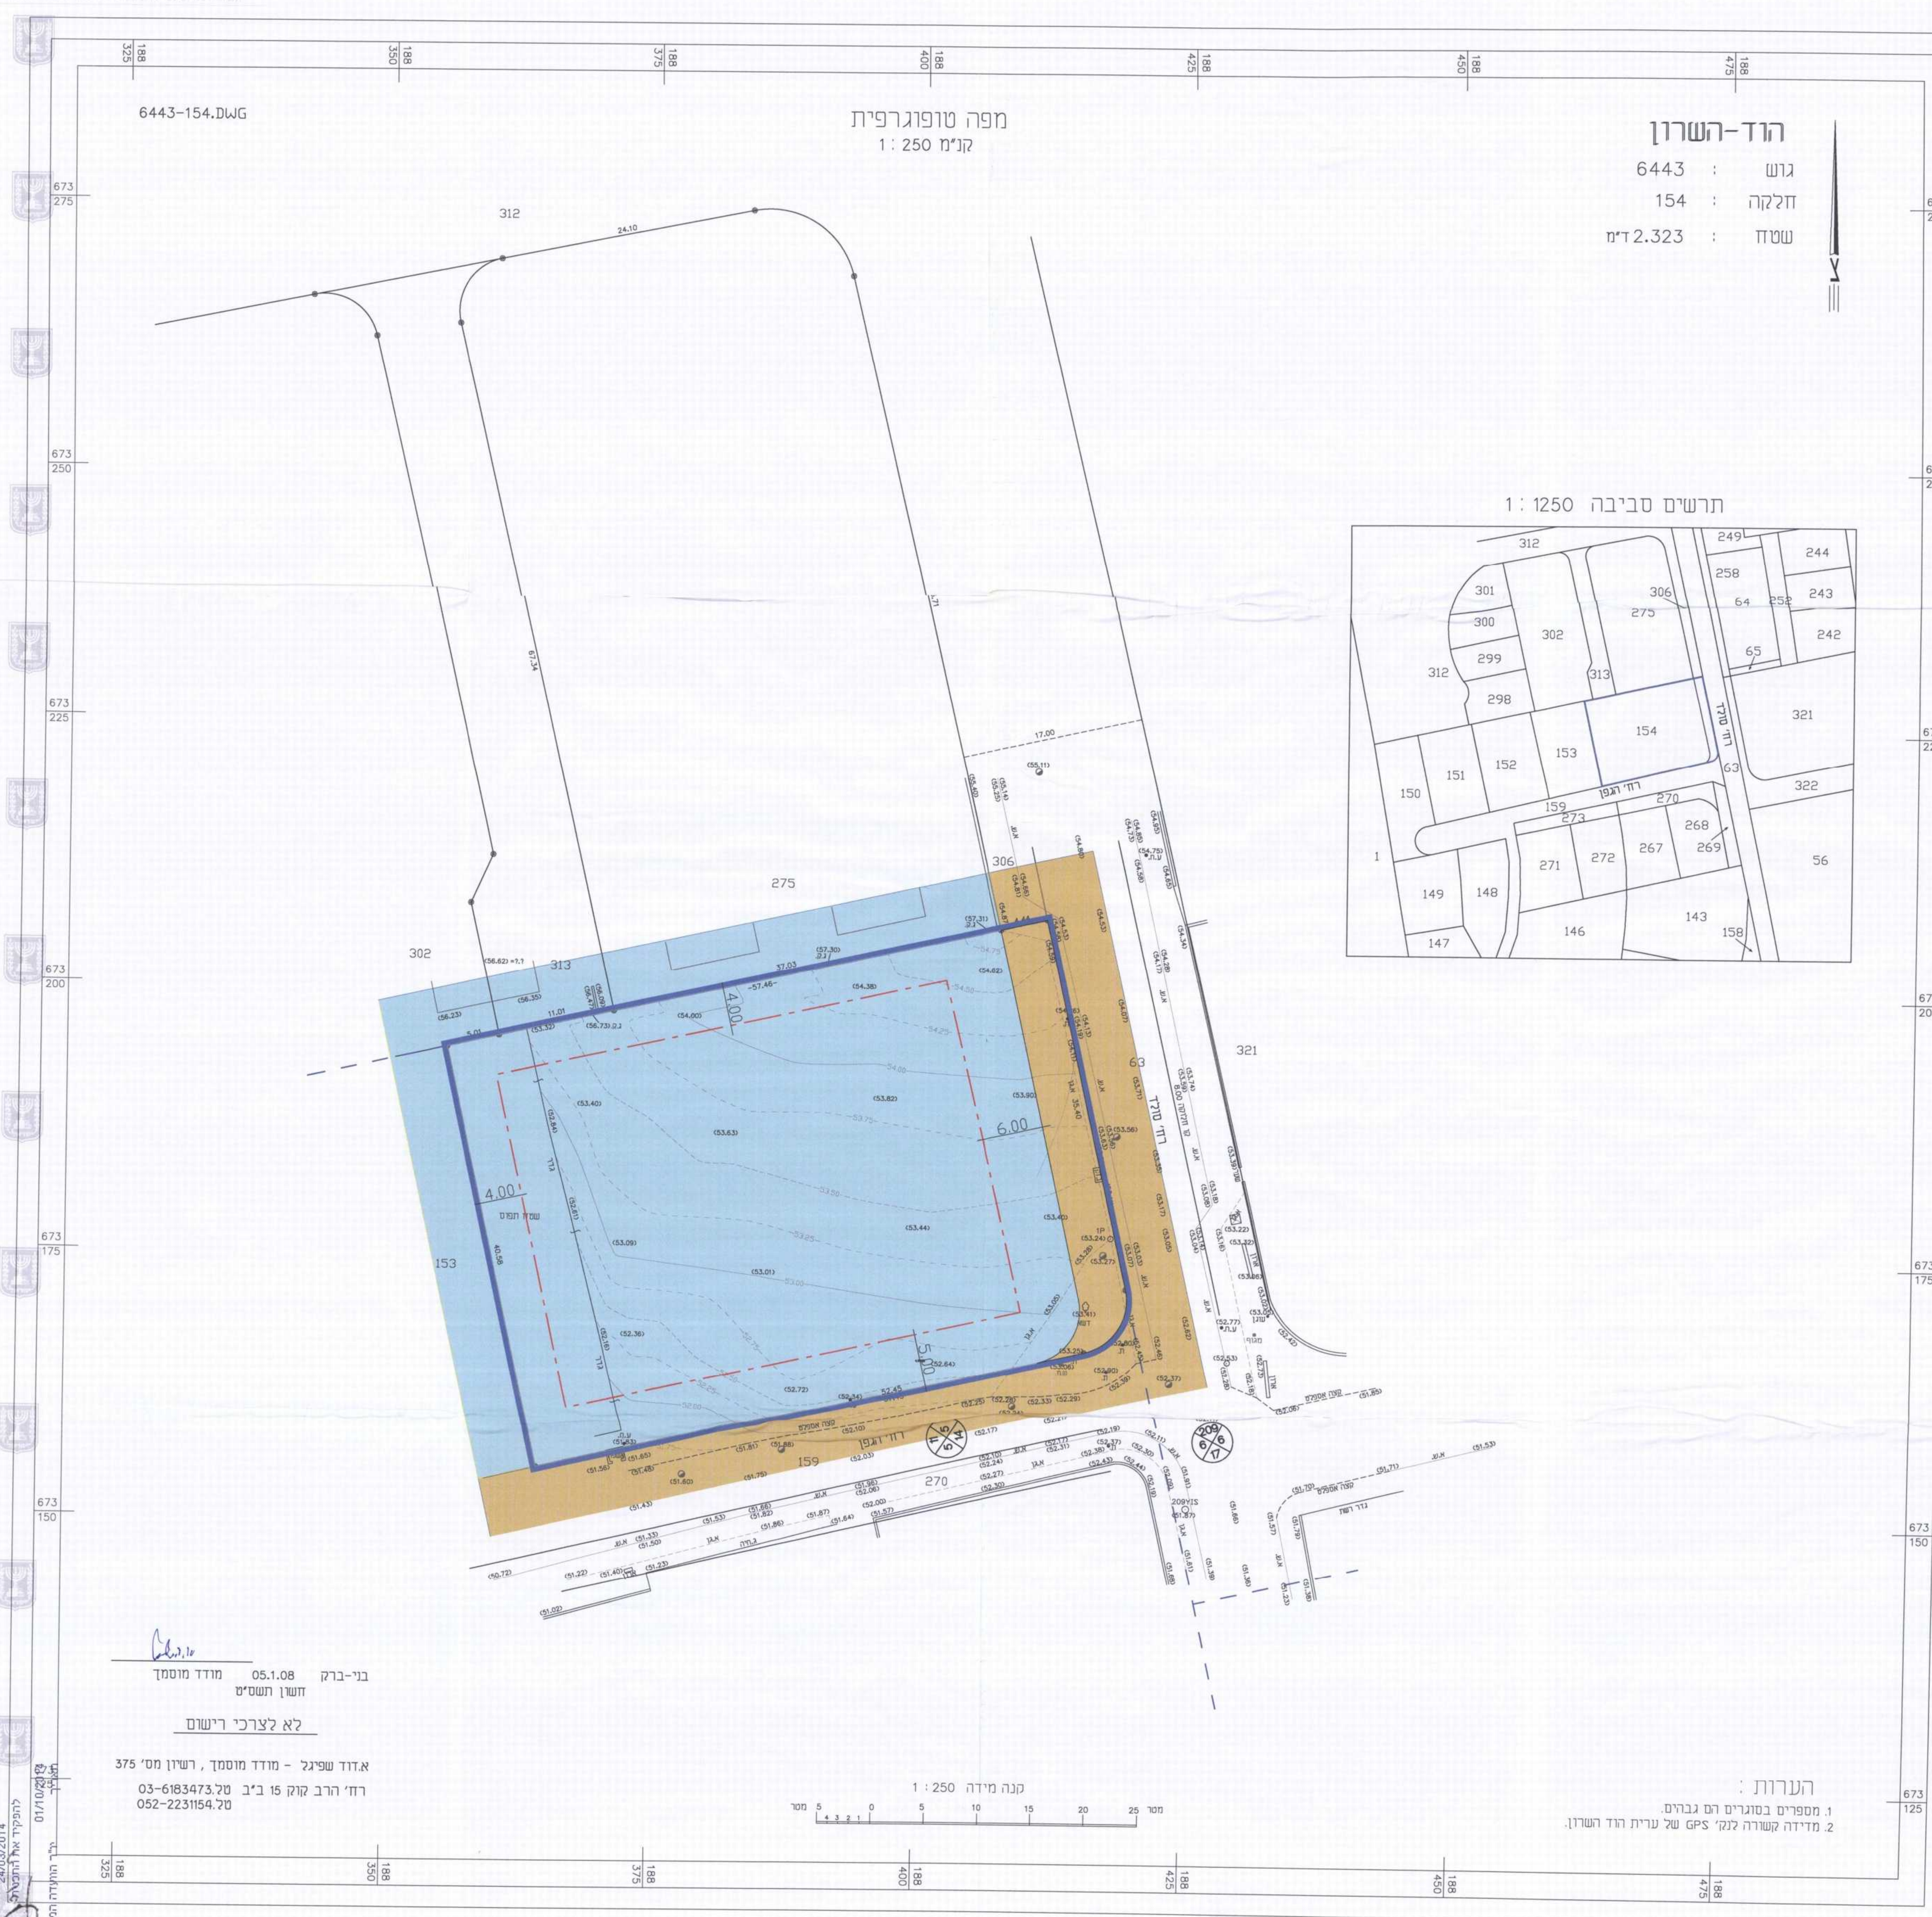

בני-ברק 05.1.08 מודד מוסמך
 זושון תשס"ט

לא לצרכי רישום

א.דוד שפיגל - מודד מוסמך, רשיון מס' 375
 רח' הרב קוק 15 ב'1 03-6183473.70
 052-2231154.70

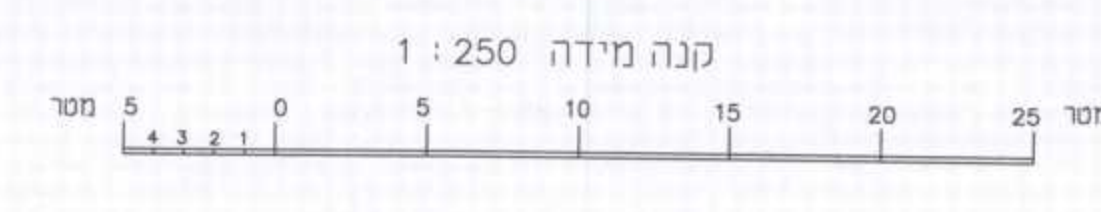

הערות:
 1. מספרים בסוגריים הם גבולות.
 2. מדידה קשורה לגוף GPS של ערית הוד השרון.

אישור: *[Signature]*
 משרד המכרזים
 28.08.2015