ועדה מקומית לתכנון ובניה
ראשון-לציון רצ/מק/1/23/4/8
תכנית מס' 413-0209833
הועדה המקומית החליטה לאשר את התוכנית.
בישיבה מס' 2015.ס.ד ביום 15/1/15
יו"ר הועדה מהנדס הועדה

עיריית ראשון-לציון
אגף תכנון בניין עיר
24 -06- 2015
נתקבל 499
מספר: ....

א-22833ב

חוק התכנון והבנייה, התשכ"ה - 1965

תכנית מפורטת

מס' 413-0209833

רצ\מק\1\23\4\8 -
רחוב דוד המלך 3

נספח מצב מאושר גליון 1 מתוך 1

מחוז	מרכז
מרחב תכנון מקומי	ראשון לציון
רשות מקומית	ראשון לציון
ישוב	ראשון לציון
תאריך	17.8.2014

שם הנספח	קנ"מ
מצב מאושר	1:250
תרשים סביבה	
תרשים נוסף	-
תרשים נוסף	-
תמונה נוספת	-

שמות וחתימות:

עורך התוכנית	שם:	סלו בן עמי – אדריכל מס' תאגיד 93933
	כתובת:	רח' הרצל 63 ראשל"צ
		טלפון: 03-9660158 פקס: 03-9660158

סלו בן-עמי אדריכל
הרצל 63, ראשל"צ
מ.ר. 33939
טל: 03-9660158, פקס: 03-9642205

גושים וחלקות בתכנית:

גוש	סוג הגוש	חלקות בשלמותן	חלקי חלקות
5025	מוסדר	282	

5025/48

מפה טופוגרפית
1 : 250

מחוז : המרכז
נפה : רחובות
מקום : ראשון לציון
גוש : 5025
חלקה : 282
שטח : 0.494 ד"מ

מטרת התכנית : רקע לתב"ע

הוכן עבור : לימור
דוד המלך ראשל"צ
054-5242470

הערה :
המפה מתאימה לשמש כרקע לתב"ע

אדריכלית העיר ו.סולומון ממן
21.08.2014

תיק חישובים 5025/1

D-625
5025/48.dwg

מיקרא

גבול תכנית	▬
מגורים ב'	🟦
שטח ציבורי פתוח	🟩
דרך מאושרת	🟨
קו בנין	☐
בנייו קיים	☐
מספר חלקה	282
מספר תכנית מאושרת	רצ\

מסי הדרך
קו בנין
רוחב הדרך

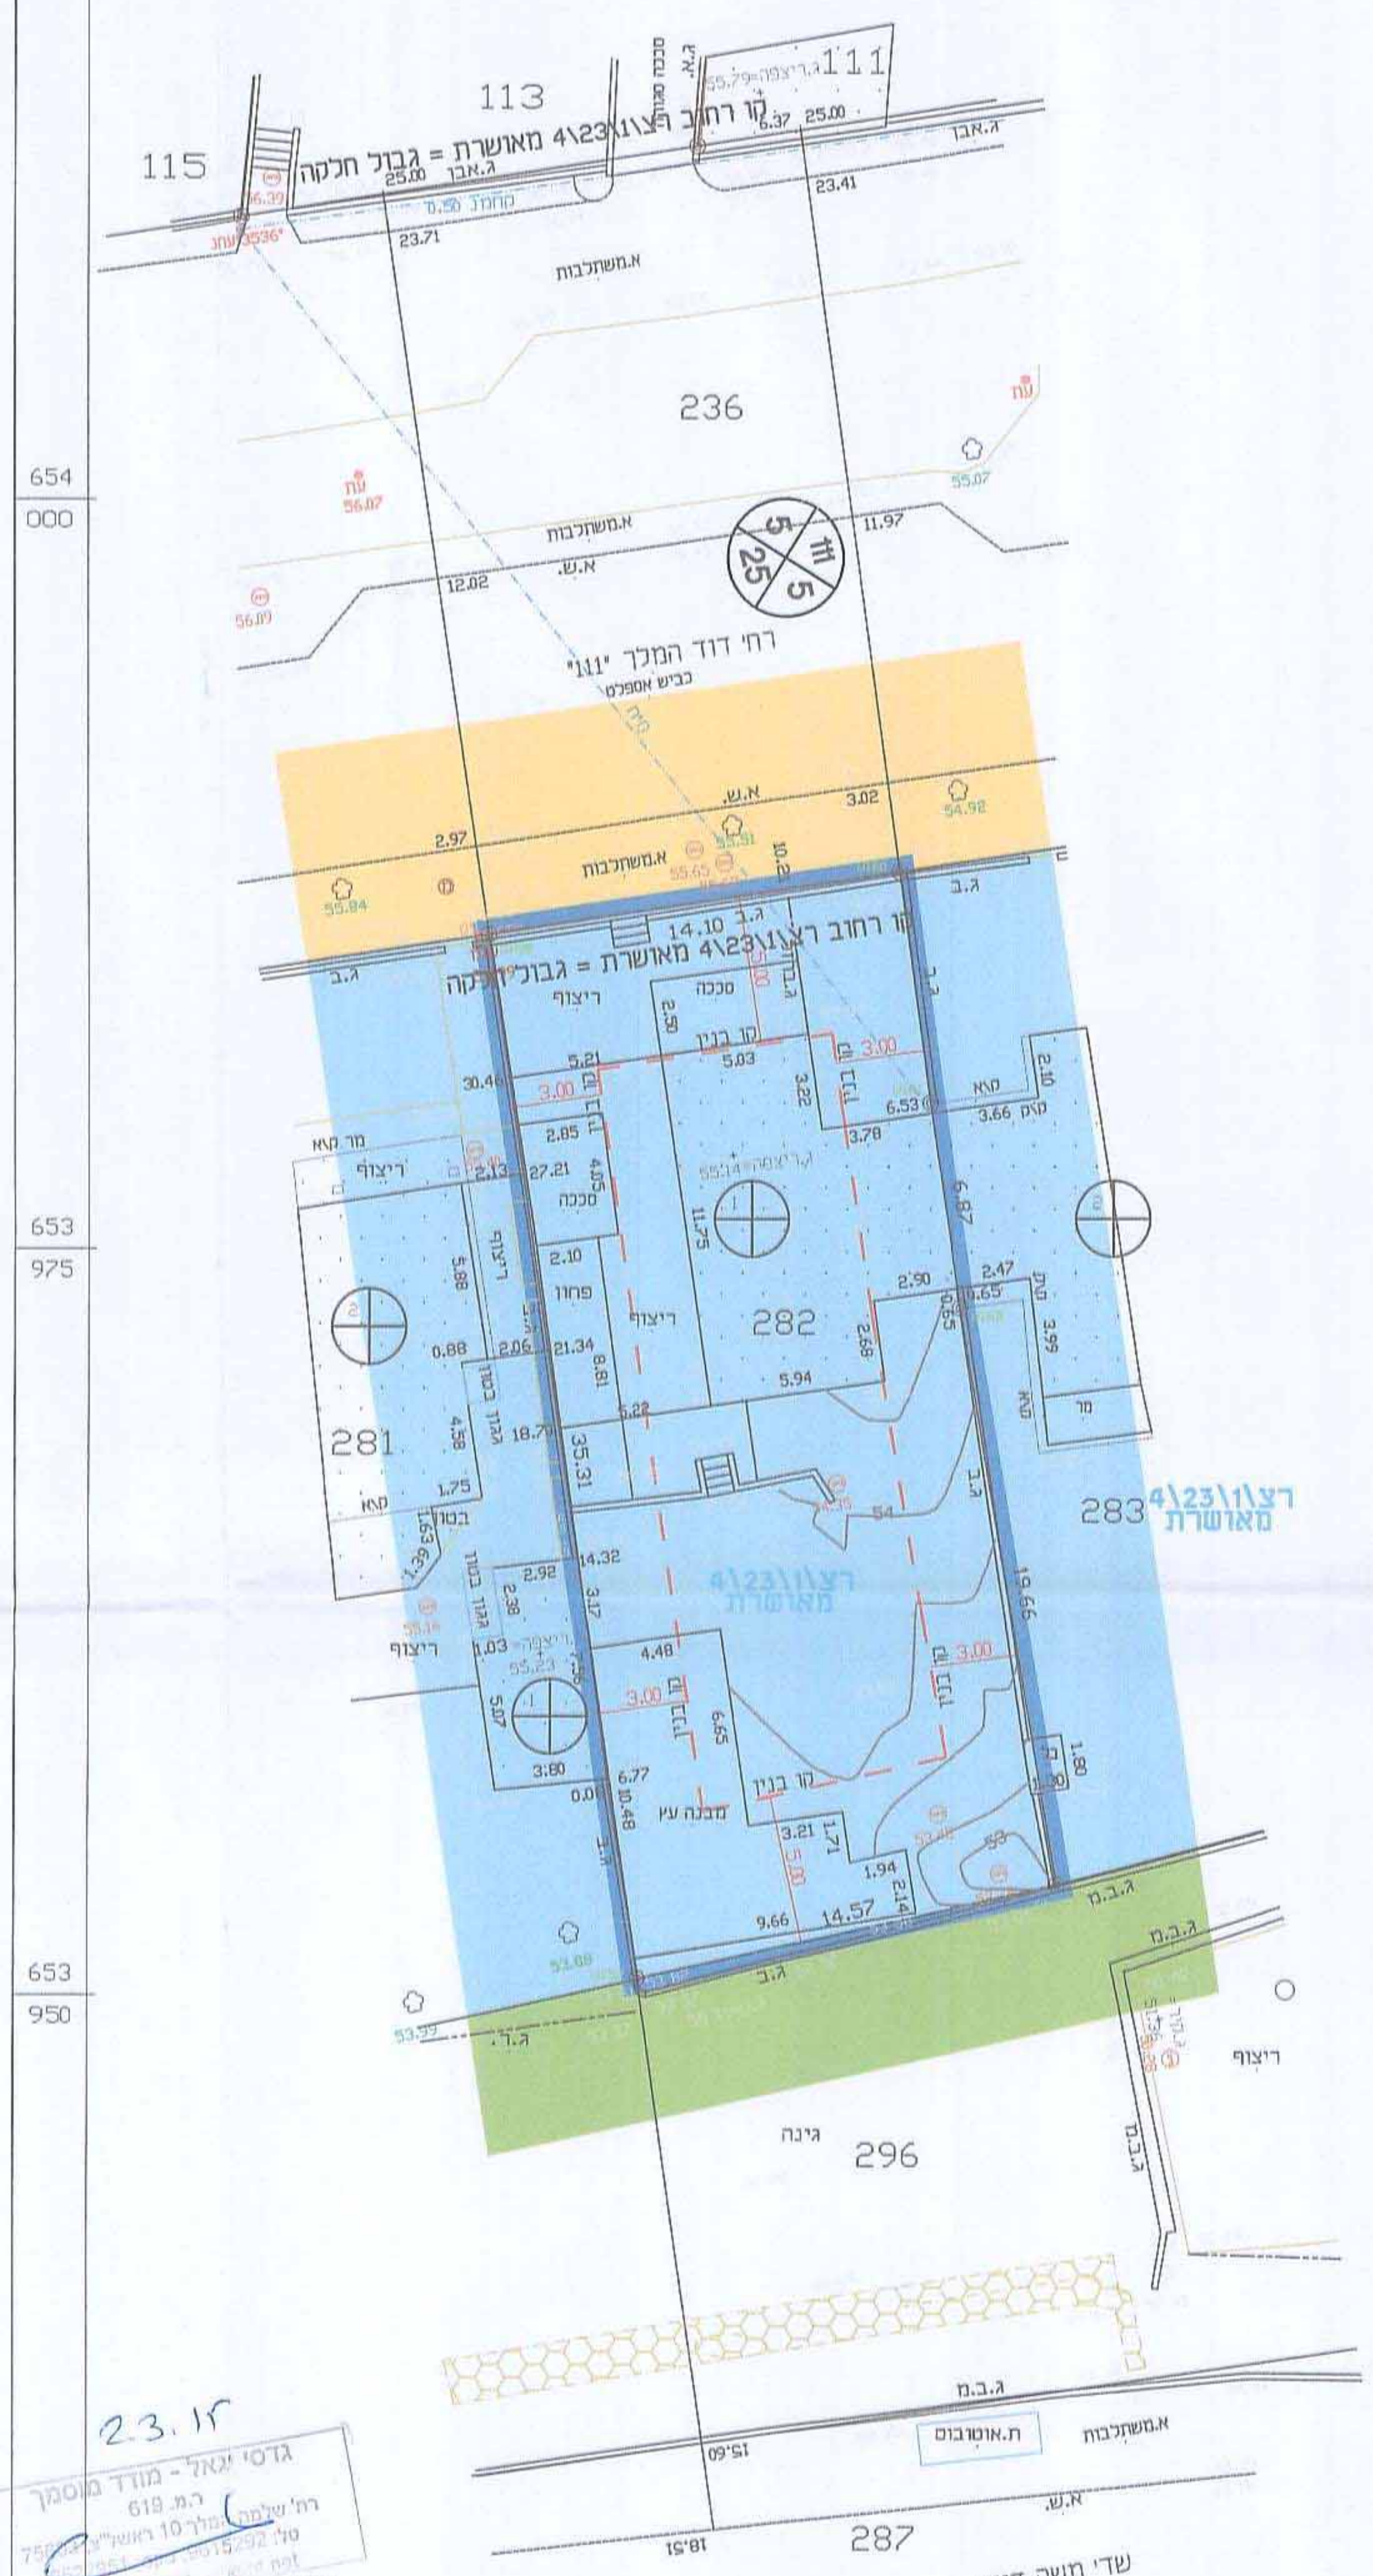

תרשים הסביבה 1 : 2500

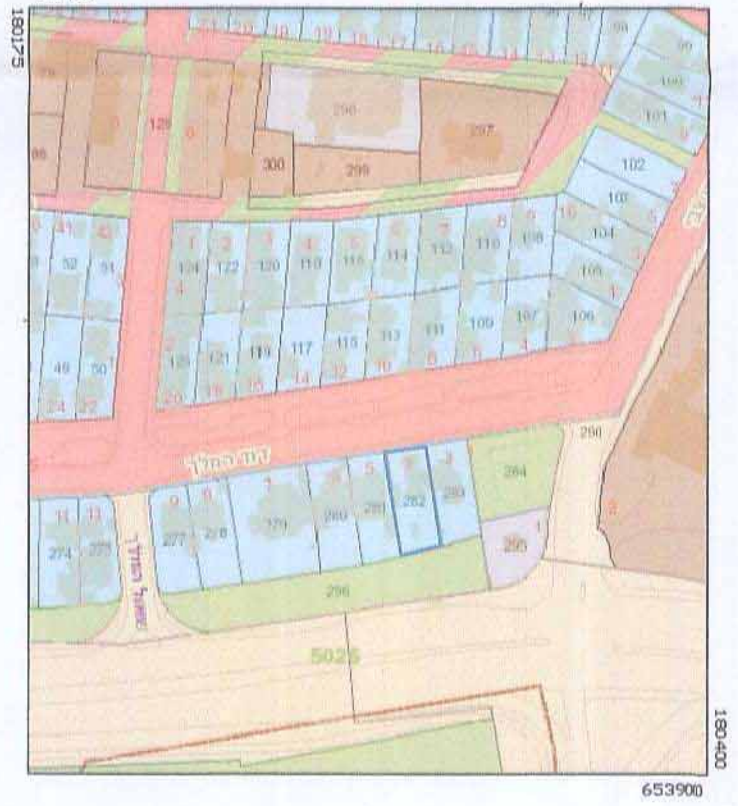

הערות :
1. התכנית מבוססת על תלציר מס' 161\99
2. הגבהים קשורים לרשת עירונית.

2.3.15
גדסי יגאל - מודד מוסמך
ר.מ. 619
רח' שלמה המלך 10 ראשל"צ
תאריך :

לא לצרכי רישום
י.גדסי-מודד מוסמך רמי' 619
רח' שלמה המלך 10 ראשל"צ
טל' 9615292 פקס: 9522951
מיקוד: 75603
EMAIL:GDAS@BEZEQINT.NET

5025/48