

405-0206599  
 2015-01-22  
 405-0206599

22-01-2015  
 תכנית

משרד הנכנס  
 משרד מוכר  
 05-02-2015  
 תוקף

חוק התכנון והבנייה, התשכ"ה - 1965  
**תכנית מפורטת**



**תכנית : 405-0206599**

**כס\מק\ו\60\ט**  
**רחוב השומר 16 כפר-סבא.**

מחזור	כפר סבא
מרחב תכנון מקומי	כפר סבא
רשות מקומית	כפר סבא
ישוב	כפר סבא
תאריך	18/01/2015
שם התרשים	קני"מ
מצב מאושר	1:250
תרשים סביבה	1:2500
תרשים נוסף	-
שמות והתימות:	
עורך הנספח	שם: אריה איריס תאריך: 18/01/2015
גורם מאושר	שם: ועדה מקומית תאריך: 18/01/2015
שלב: מתן תוקף	מהדורה: 1

**מקרא: מצב מאושר**

גבול תוכנית  
 קו בנין  
 מגורים ב  
 דרך מוצעת  
 שטחי

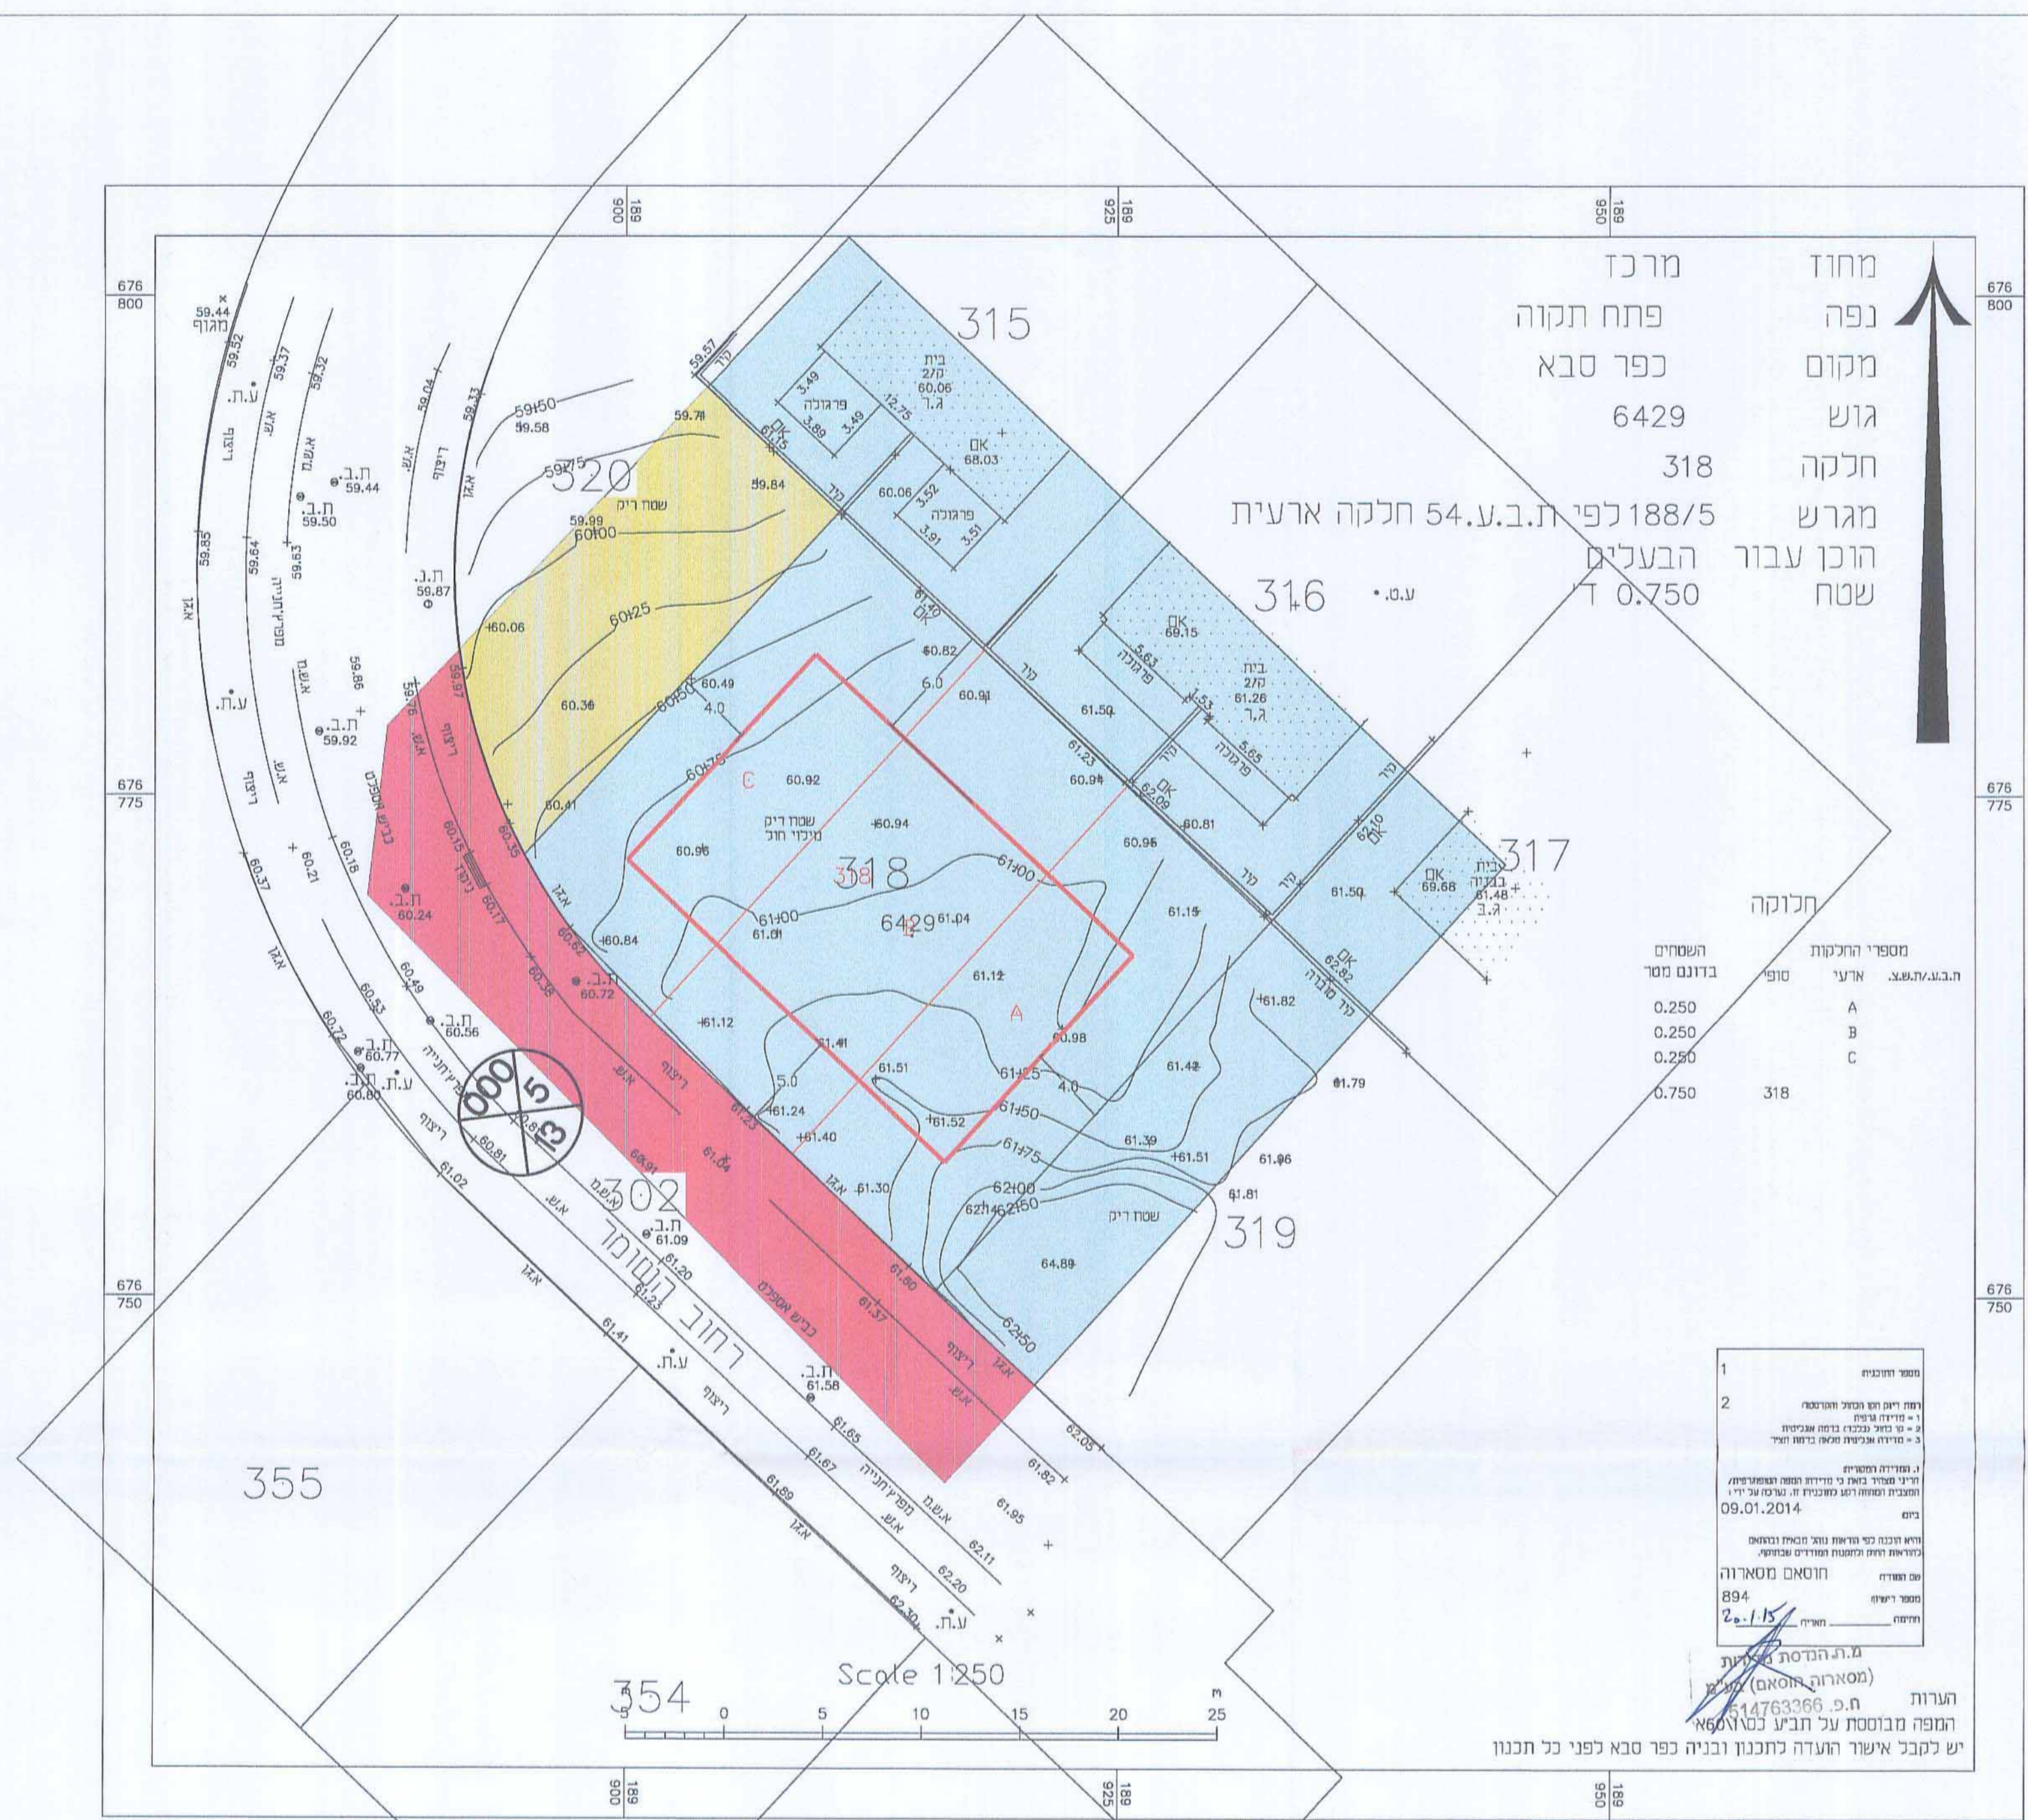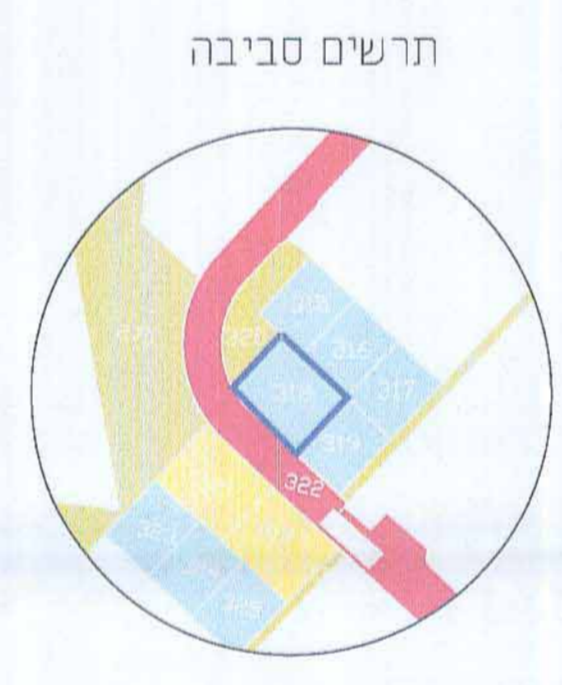

