

חוק התכנון והבנייה, התשכ"ה - 1965
תכנית מפורטת

מס' 413-0186171

**רצ\מק\ו\23\28-
 רחוב דוד המלך 33**

נספח מצב מאושר גליון 1 מתוך 1

מחוז	מרכז	מחוז
מרחב תכנון מקומי	ראשון לציון	ראשון לציון
רשות מקומית	ראשון לציון	ראשון לציון
ישוב	ראשון לציון	ראשון לציון
תאריך	24.6.2014	ראשון לציון
שם הנספח	קנ	קנ
מצב מאושר	1:250	1:250
תרשים סביבה	-	-
תרשים נוסף	-	-
תרשים נוסף	-	-
תמונה נוספת	-	-



שמות וזתימות:

עורך התוכנית	שם:	סלובו עמי - אדריכל
מספר: 03-9660158	מס' תאריך: 93933	מס' תאריך: 93933
מספר: 03-9660158	מס' תאריך: 03-9660158	מס' תאריך: 03-9660158

גושים וחלקות בתכנית:

גוש	סוג הגוש	חלקות בשלמותן	חלקי חלקות
5025	מוסדר	251	

תרשים סביבה נלא קנימ

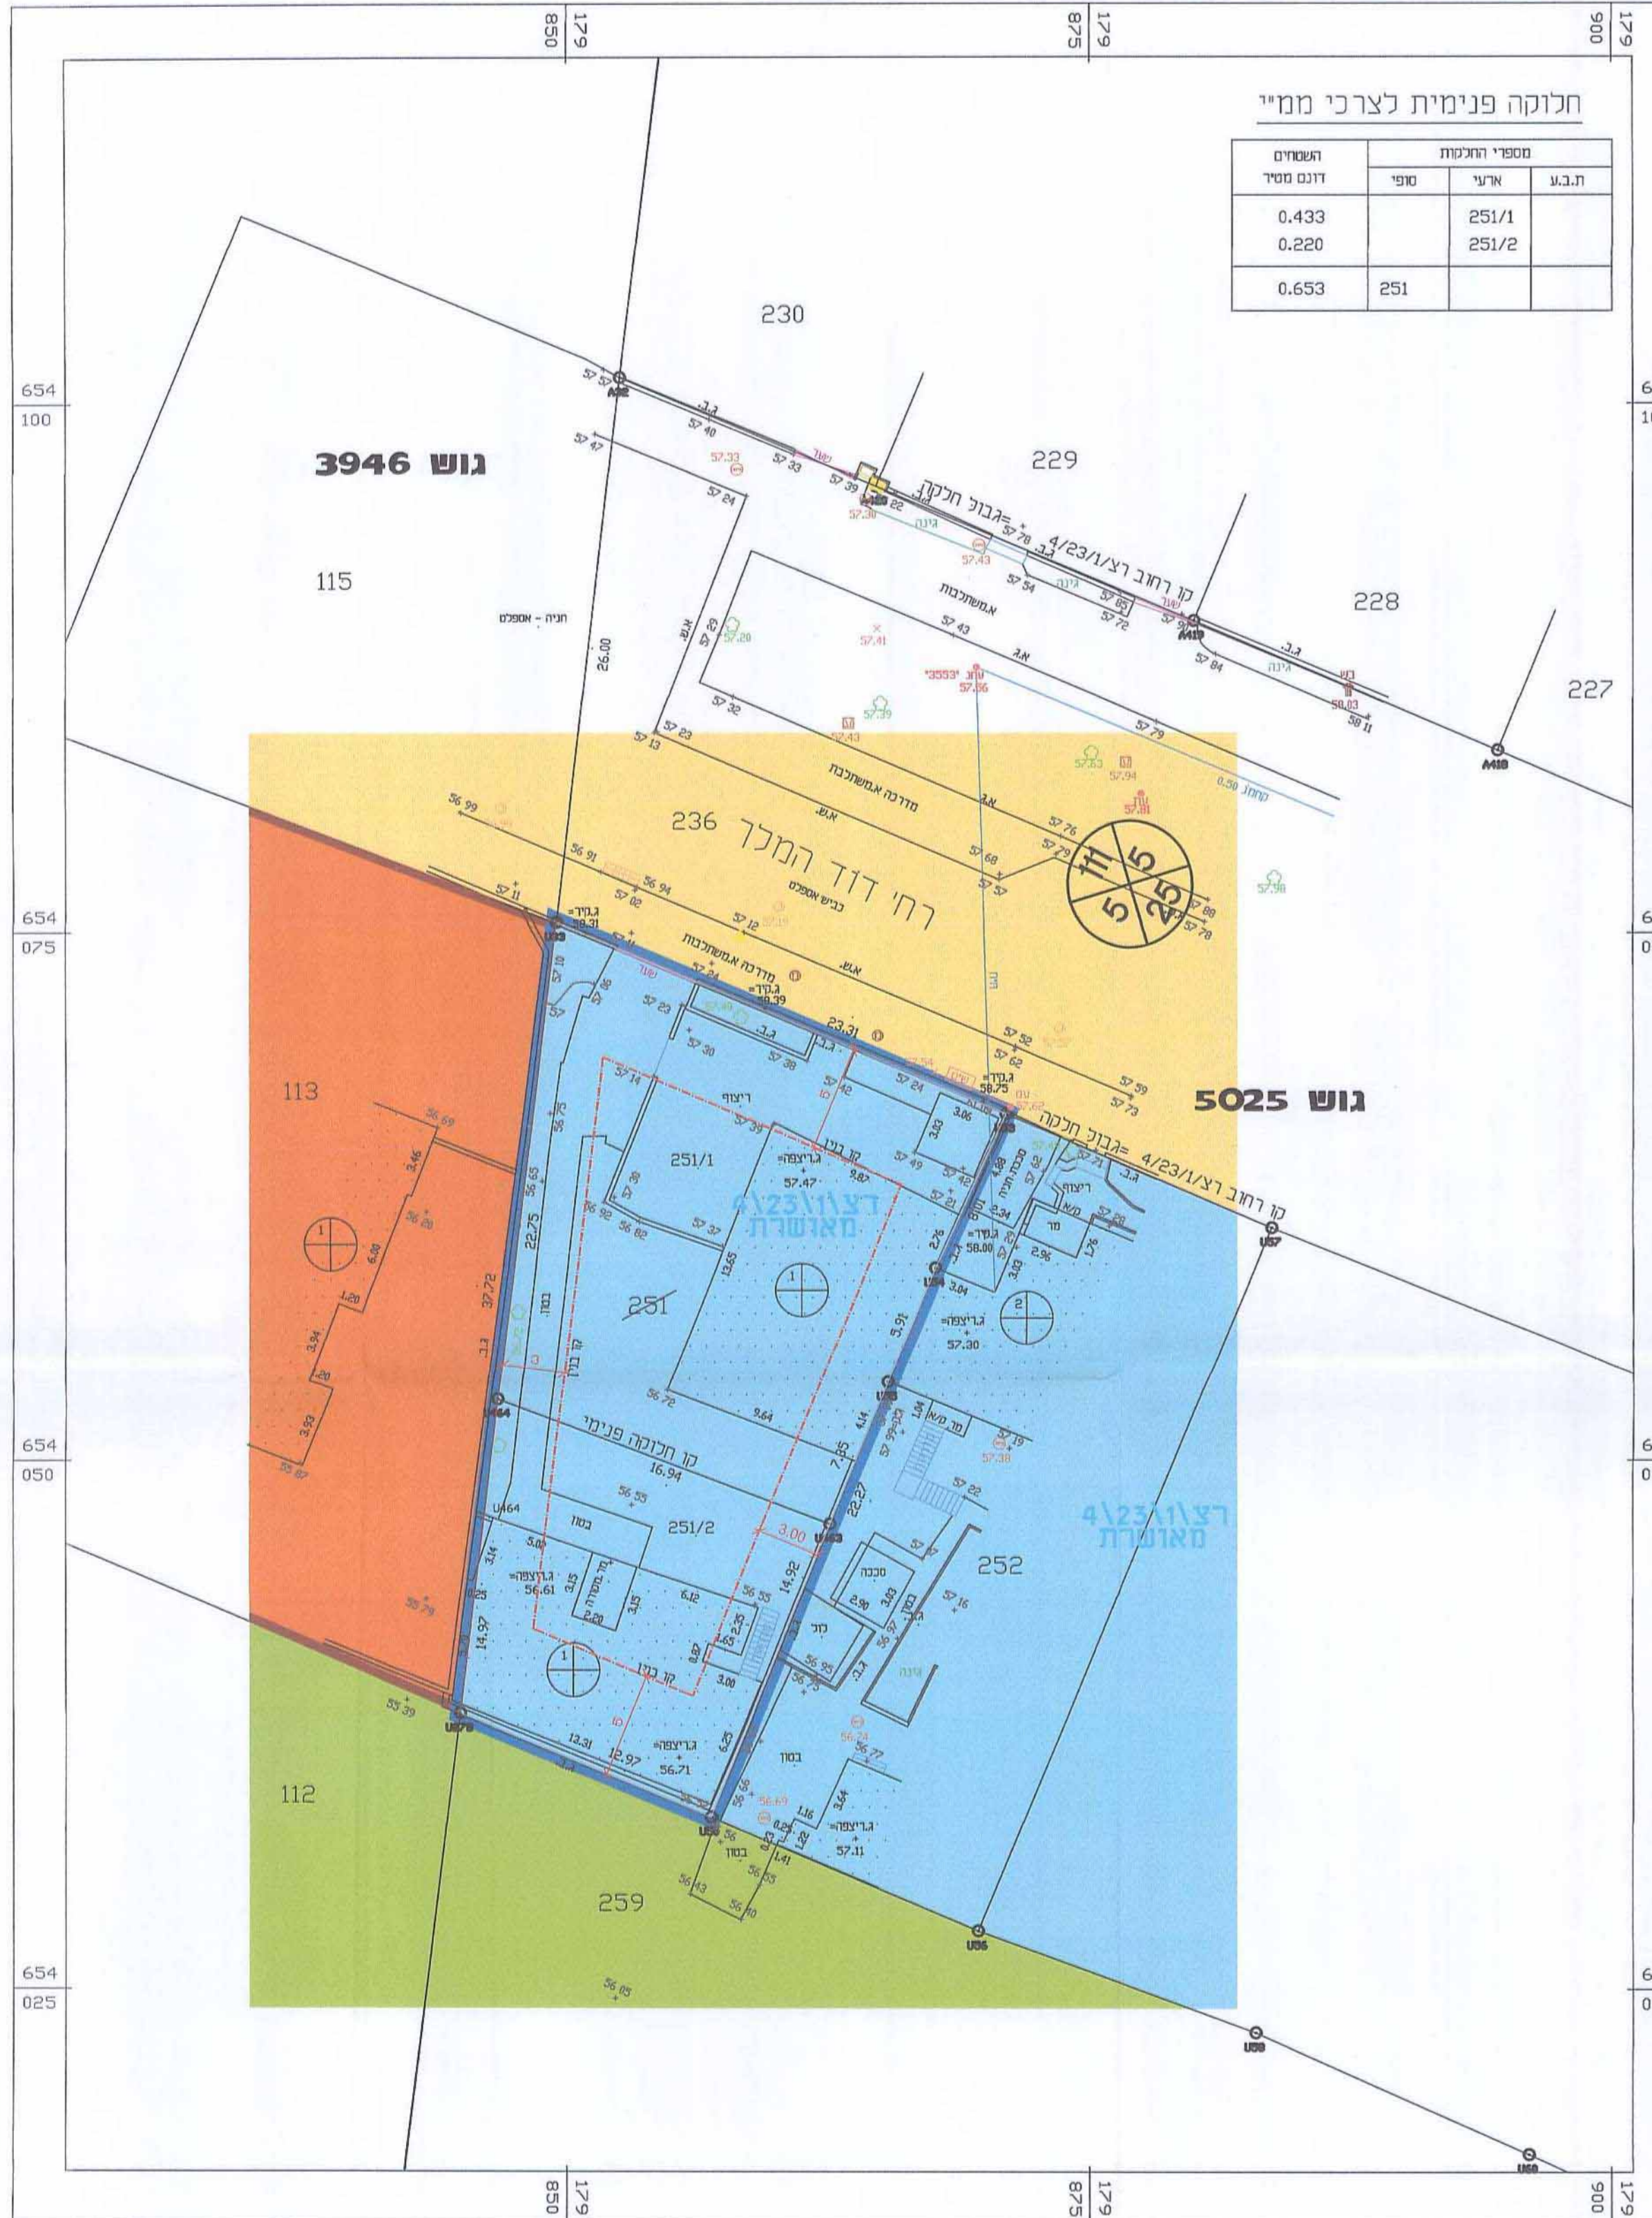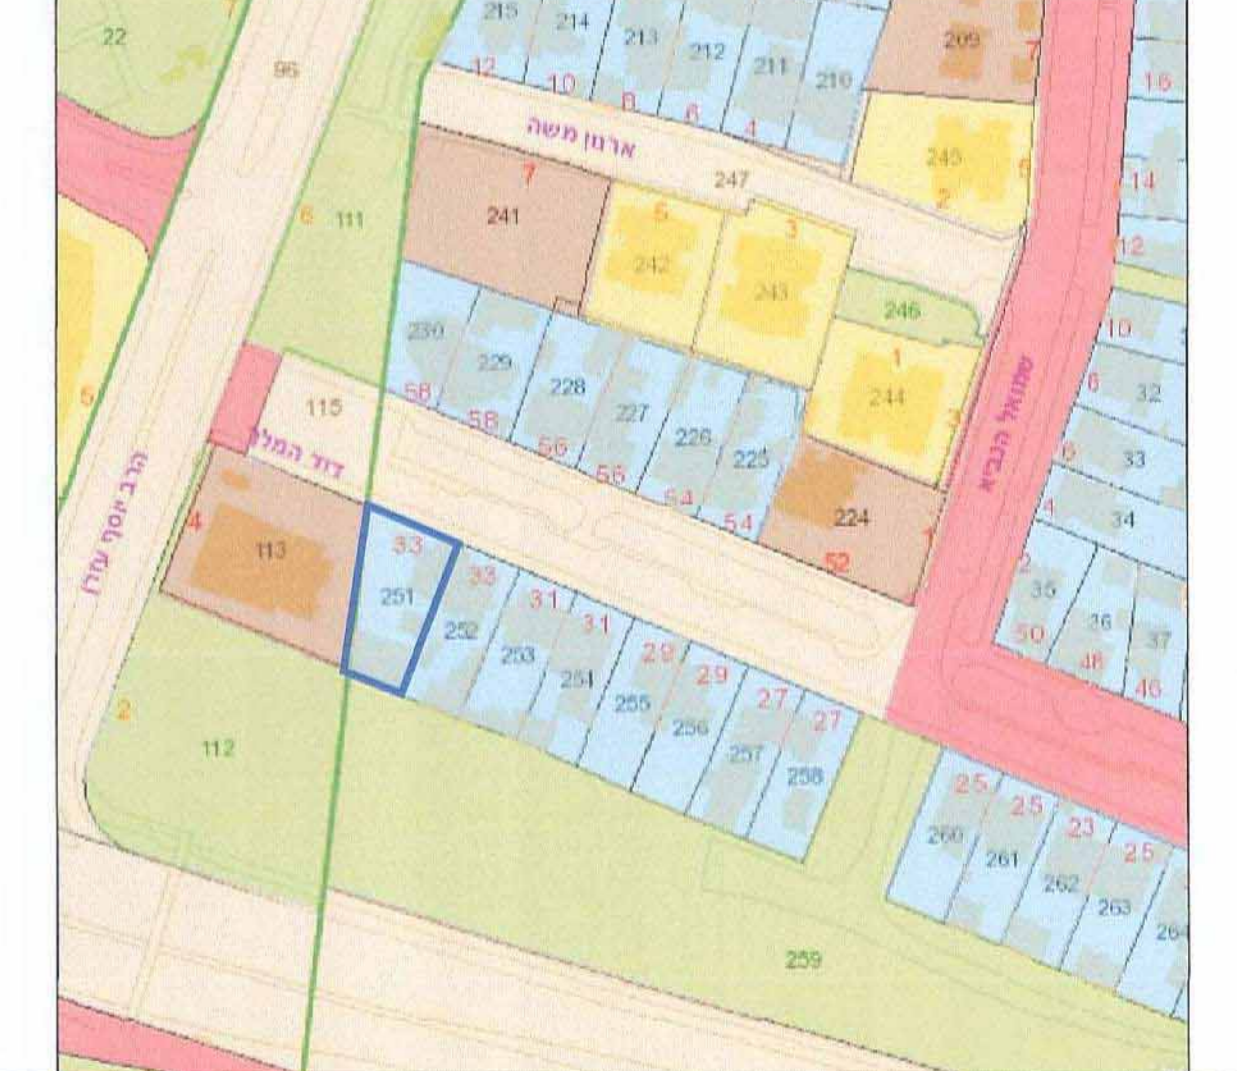

חלוקה פנימית לצרכי ממי

השטחים דונג מס'	מספרי החלקות	
	ארעי	מפ'י
0.433	251/1	
0.220	251/2	
0.653	251	

מפה טופוגרפית
 קנה מידה 1 : 250
 מחוז : המרכז
 נפה : רחובות
 מקום : ראשון לציון
 גוש : 5025
 חלקה : 251
 שטח : 0.653 ד.מ.

מטרת התכנית : רקע לתביע
 הוכן בשביל: מר דוד ביטון
 דוד המלך 33 רמת אליהו
 052-2788513

- מיקרא**
- גבול תכנית
 - מגורים ב'
 - שטח ציבורי פתוח
 - שטח למבני ציבור
 - דרך מאושרת
 - קו בנין
 - בנין קיים
 - מספר חלקה 215
 - מספר תכנית מאושרת רצ\
 - מס' הדרך
 - קו בנין
 - רוחב הדרך

מספר החוכנית 5025-251
 1- רמת דיוק הקו הכחול והקדסטה
 2 - מדידה גרפית
 3 - מרחב נכבד ברמה אנגלית
 4 - מדידה אנגלית מראה ברמת חצר
 1. המדידה המקורית
 הריני מצהיר בזאת כי מדידת המפה הטופוגרפית/ המצבית המסווגת ורקע לתכנית זו, נערכה על ידי: ביום 10/09/2013
 והיא הוכנה לפי הוראות נוהל סביבת ובהתאם להוראות החוק ולתקנות המודדים שבתוקף.
 שם המודד: גדי יגאל
 מספר רישיון: 619
 חתימה: _____ תאריך: _____

הערות:
 התכנית מבוססת כל תכני מס' 161/99
 והגדים קשורים לרשת עירונית
 החלוקה טעונה אישור בעלי החוכות במקום