



3

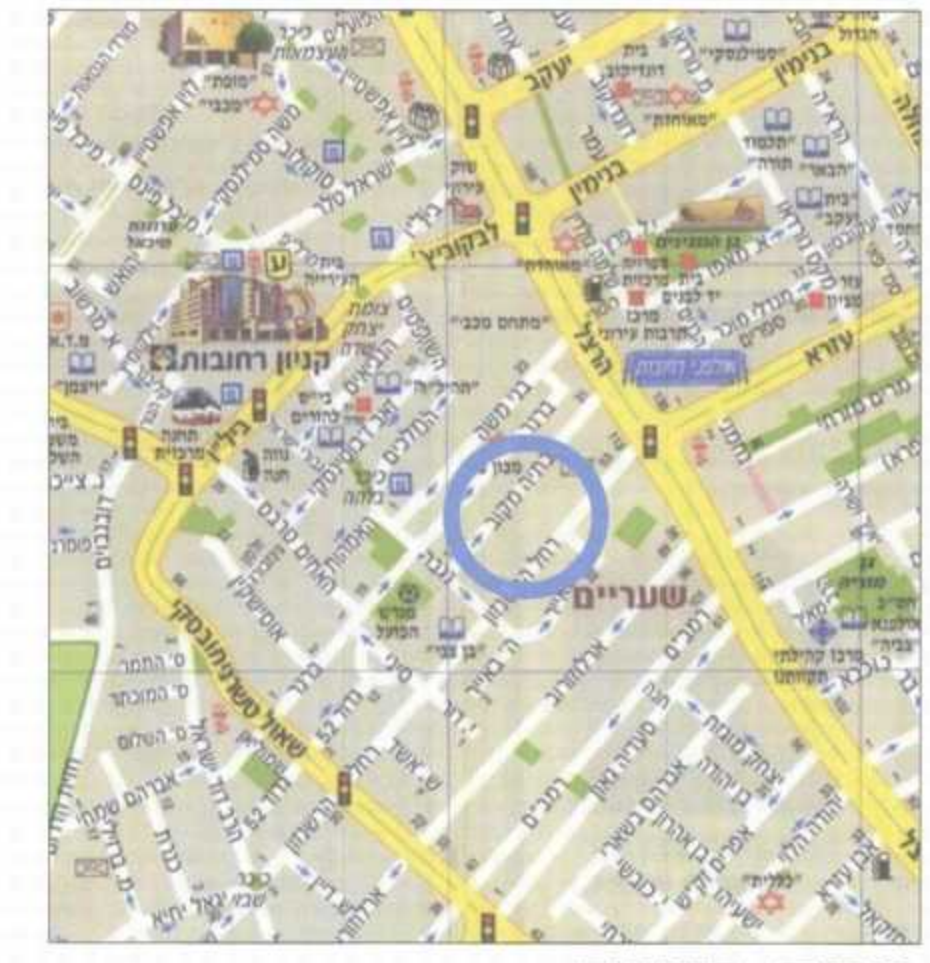

מפת העיר



תרשים סביבה
קני"מ 1:2500

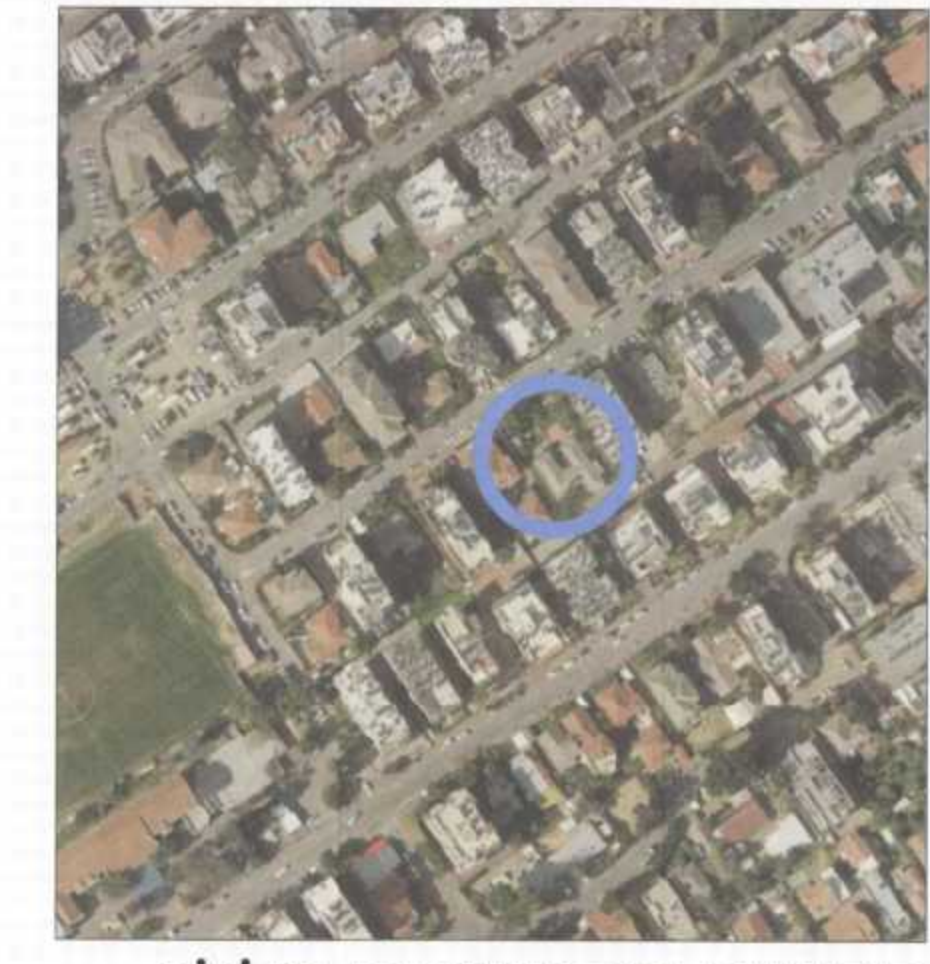


תרשים התמצאות כללי

מקרא
מצב מאושר

- גבול התכנית
- שב"צ
- שטח ציבורי פתוח
- שטח פרטי פתוח
- דרך קיימת
- דרך מזענת
- מגורים א'
- מגורים ב
- מגורים ג
- מגורים ג מיוחד

מספר הדרך: 006
קו בניין: 55
רוחב הדרך: 00

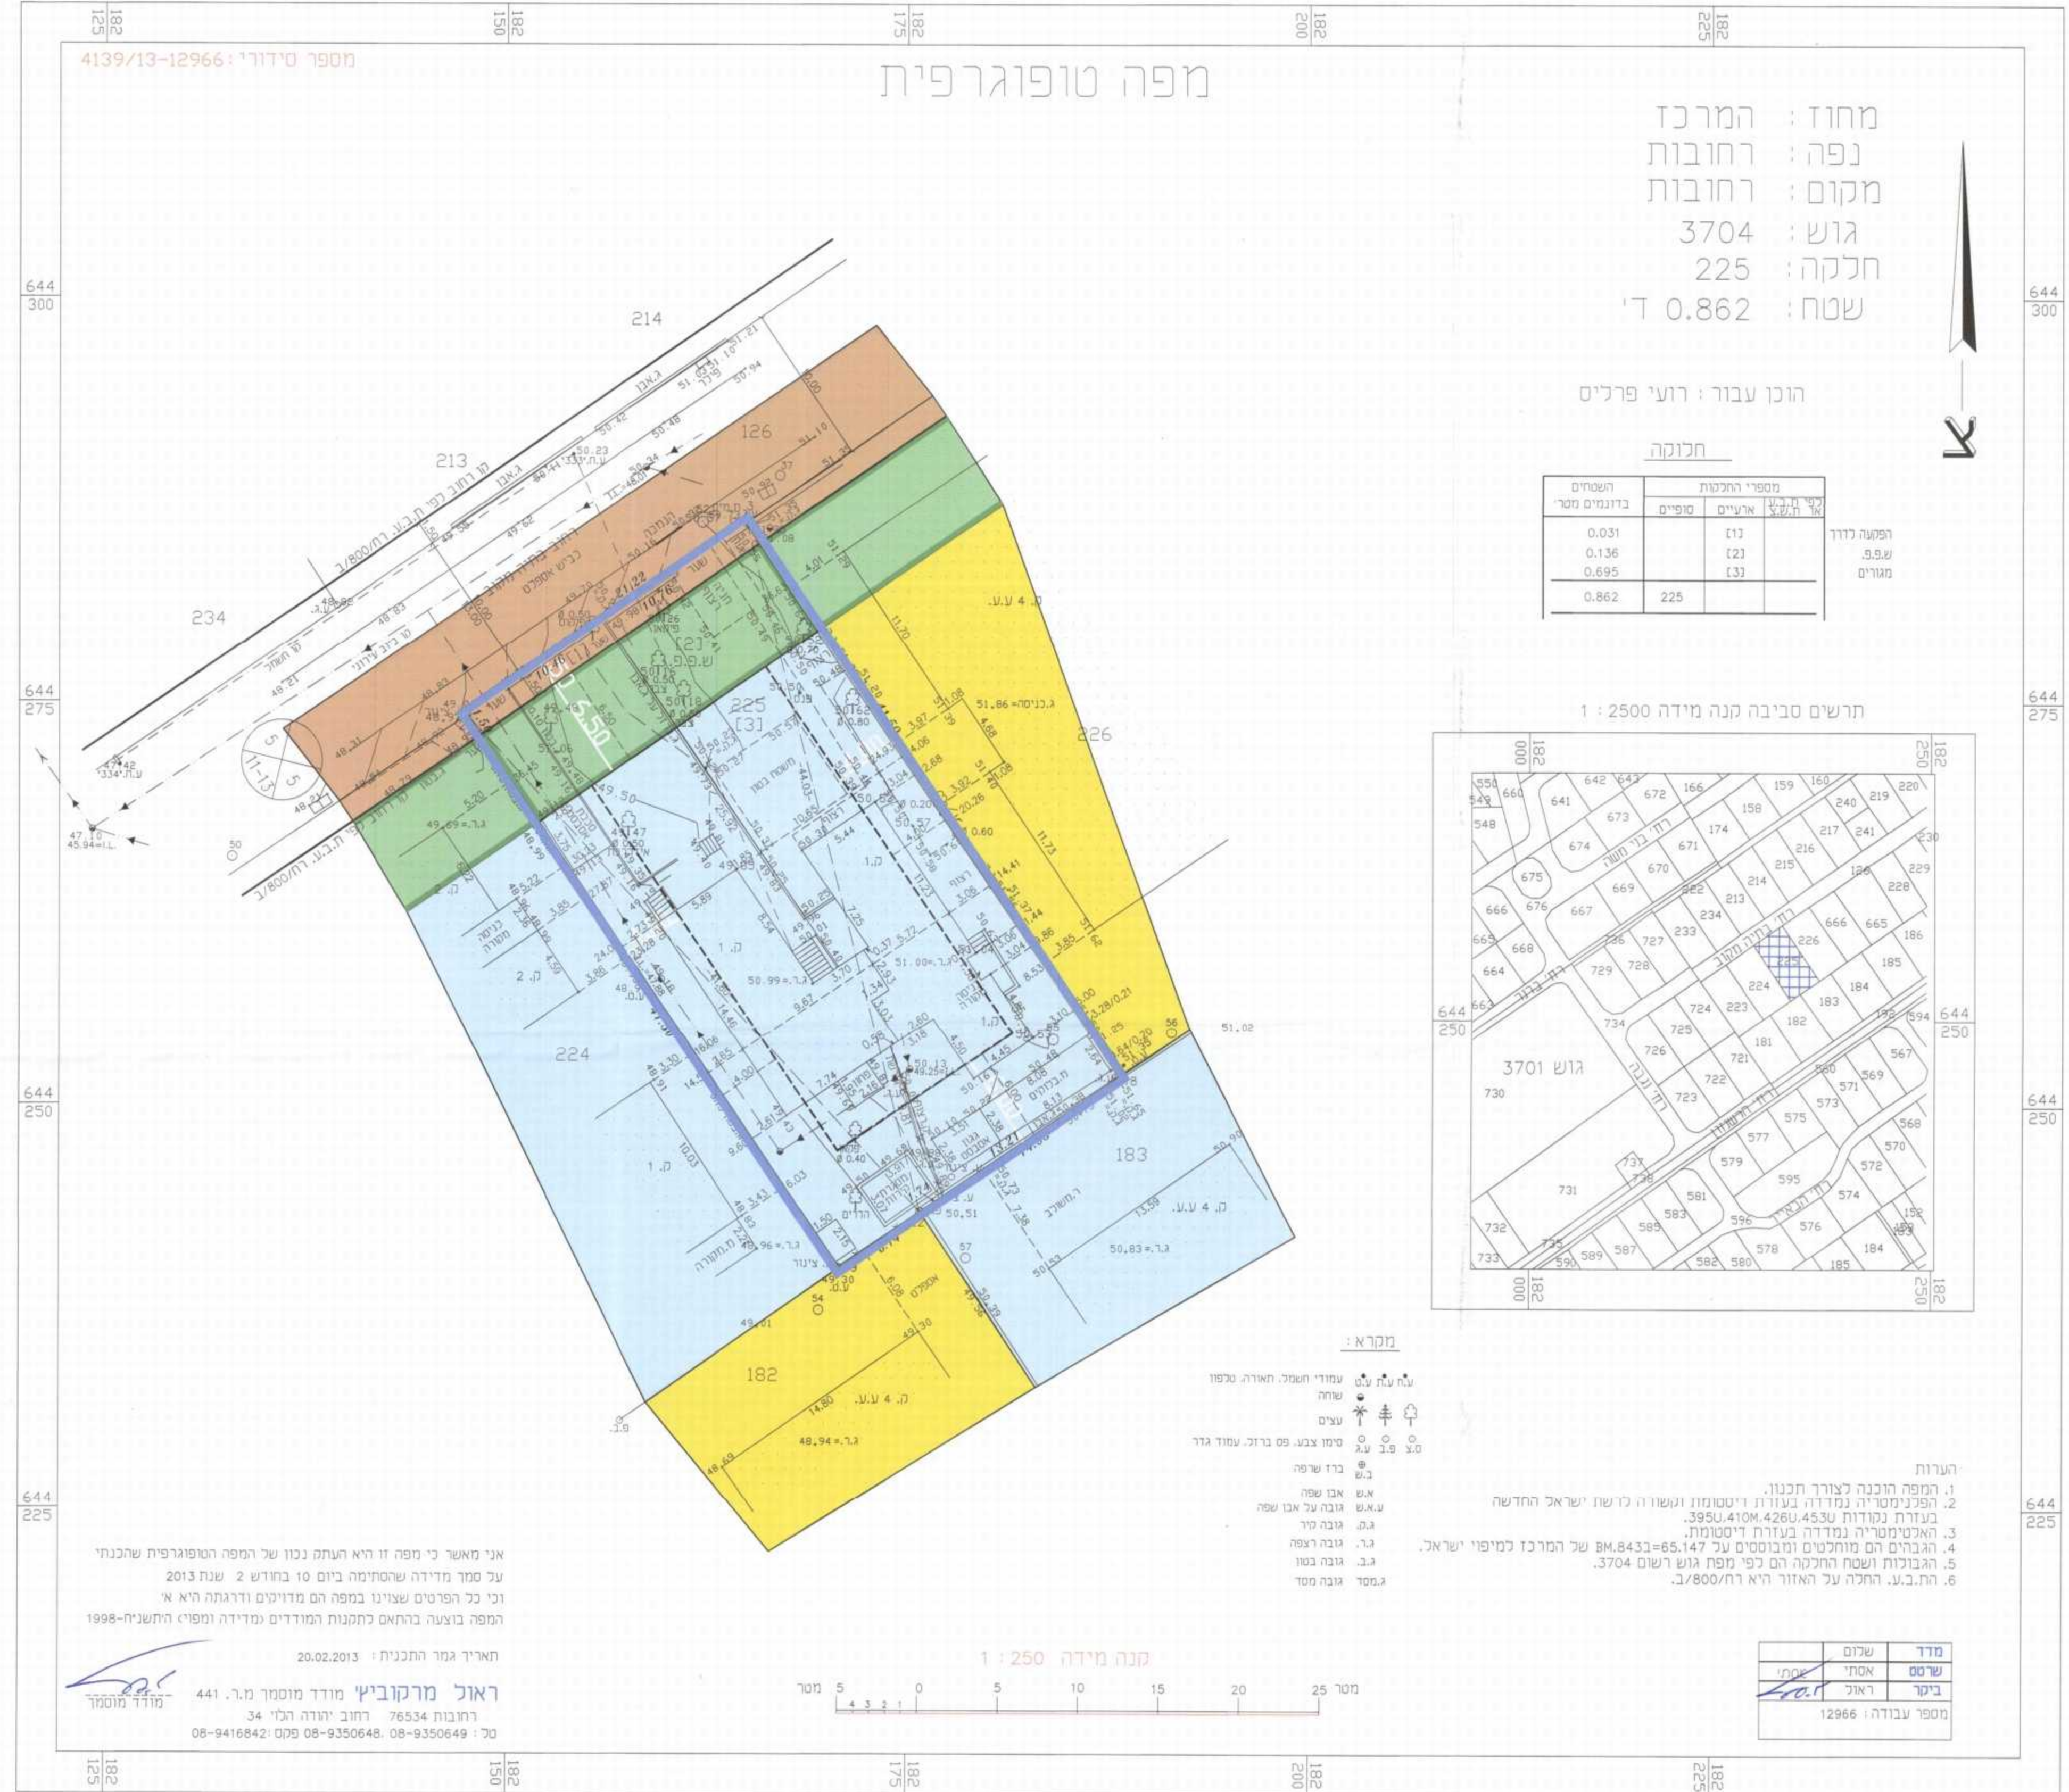

מחוז: המרכז
נפה: רחובות
מקום: רחובות
גוש: 3704
חלקה: 225
שטח: 0.862 ד'

הוכן עבור: רועי פריס

חלוקה

| 0.862 | 225 | | |



תרשים סביבה קנה מידה 1:2500

מקרא:


- הערות:



קנה מידה 1:2500


מצב מאושר
קני"מ 1:250


טל: 08-9350648 08-9416842

