

תכנית מס' 408 - 0125310

קרית השרון - מכלוף

תכנית מס' נת/מק/43/750 - תשריט מצב מאושר

איחוד וחלוקה	סמכות ראשית	אופי התכנית
-	ועדה מקומית	תכנית שניתן מכוזה להציג היתרים

מחוז : מרכז
 מרחב תכנון מקומי : נתניה
 רשות מקומית : נתניה
 מיקום התוכנית : קרית השרון
 שטח התכנית : 1,067 מ"ר
 קנה מידה : 1 : 250

גורמים וחלקות בתכנית:

גוש	סוג הגוש	חלקות בשלמותן	חלקי חלקות
9905	מוסדר	5	-

חזמתות מוסד התכנון :




של.ב: מיילי תנאים למתן חוקיף מחזורת: 1 תאריך: 26/05/2015

שמות וחתימות :







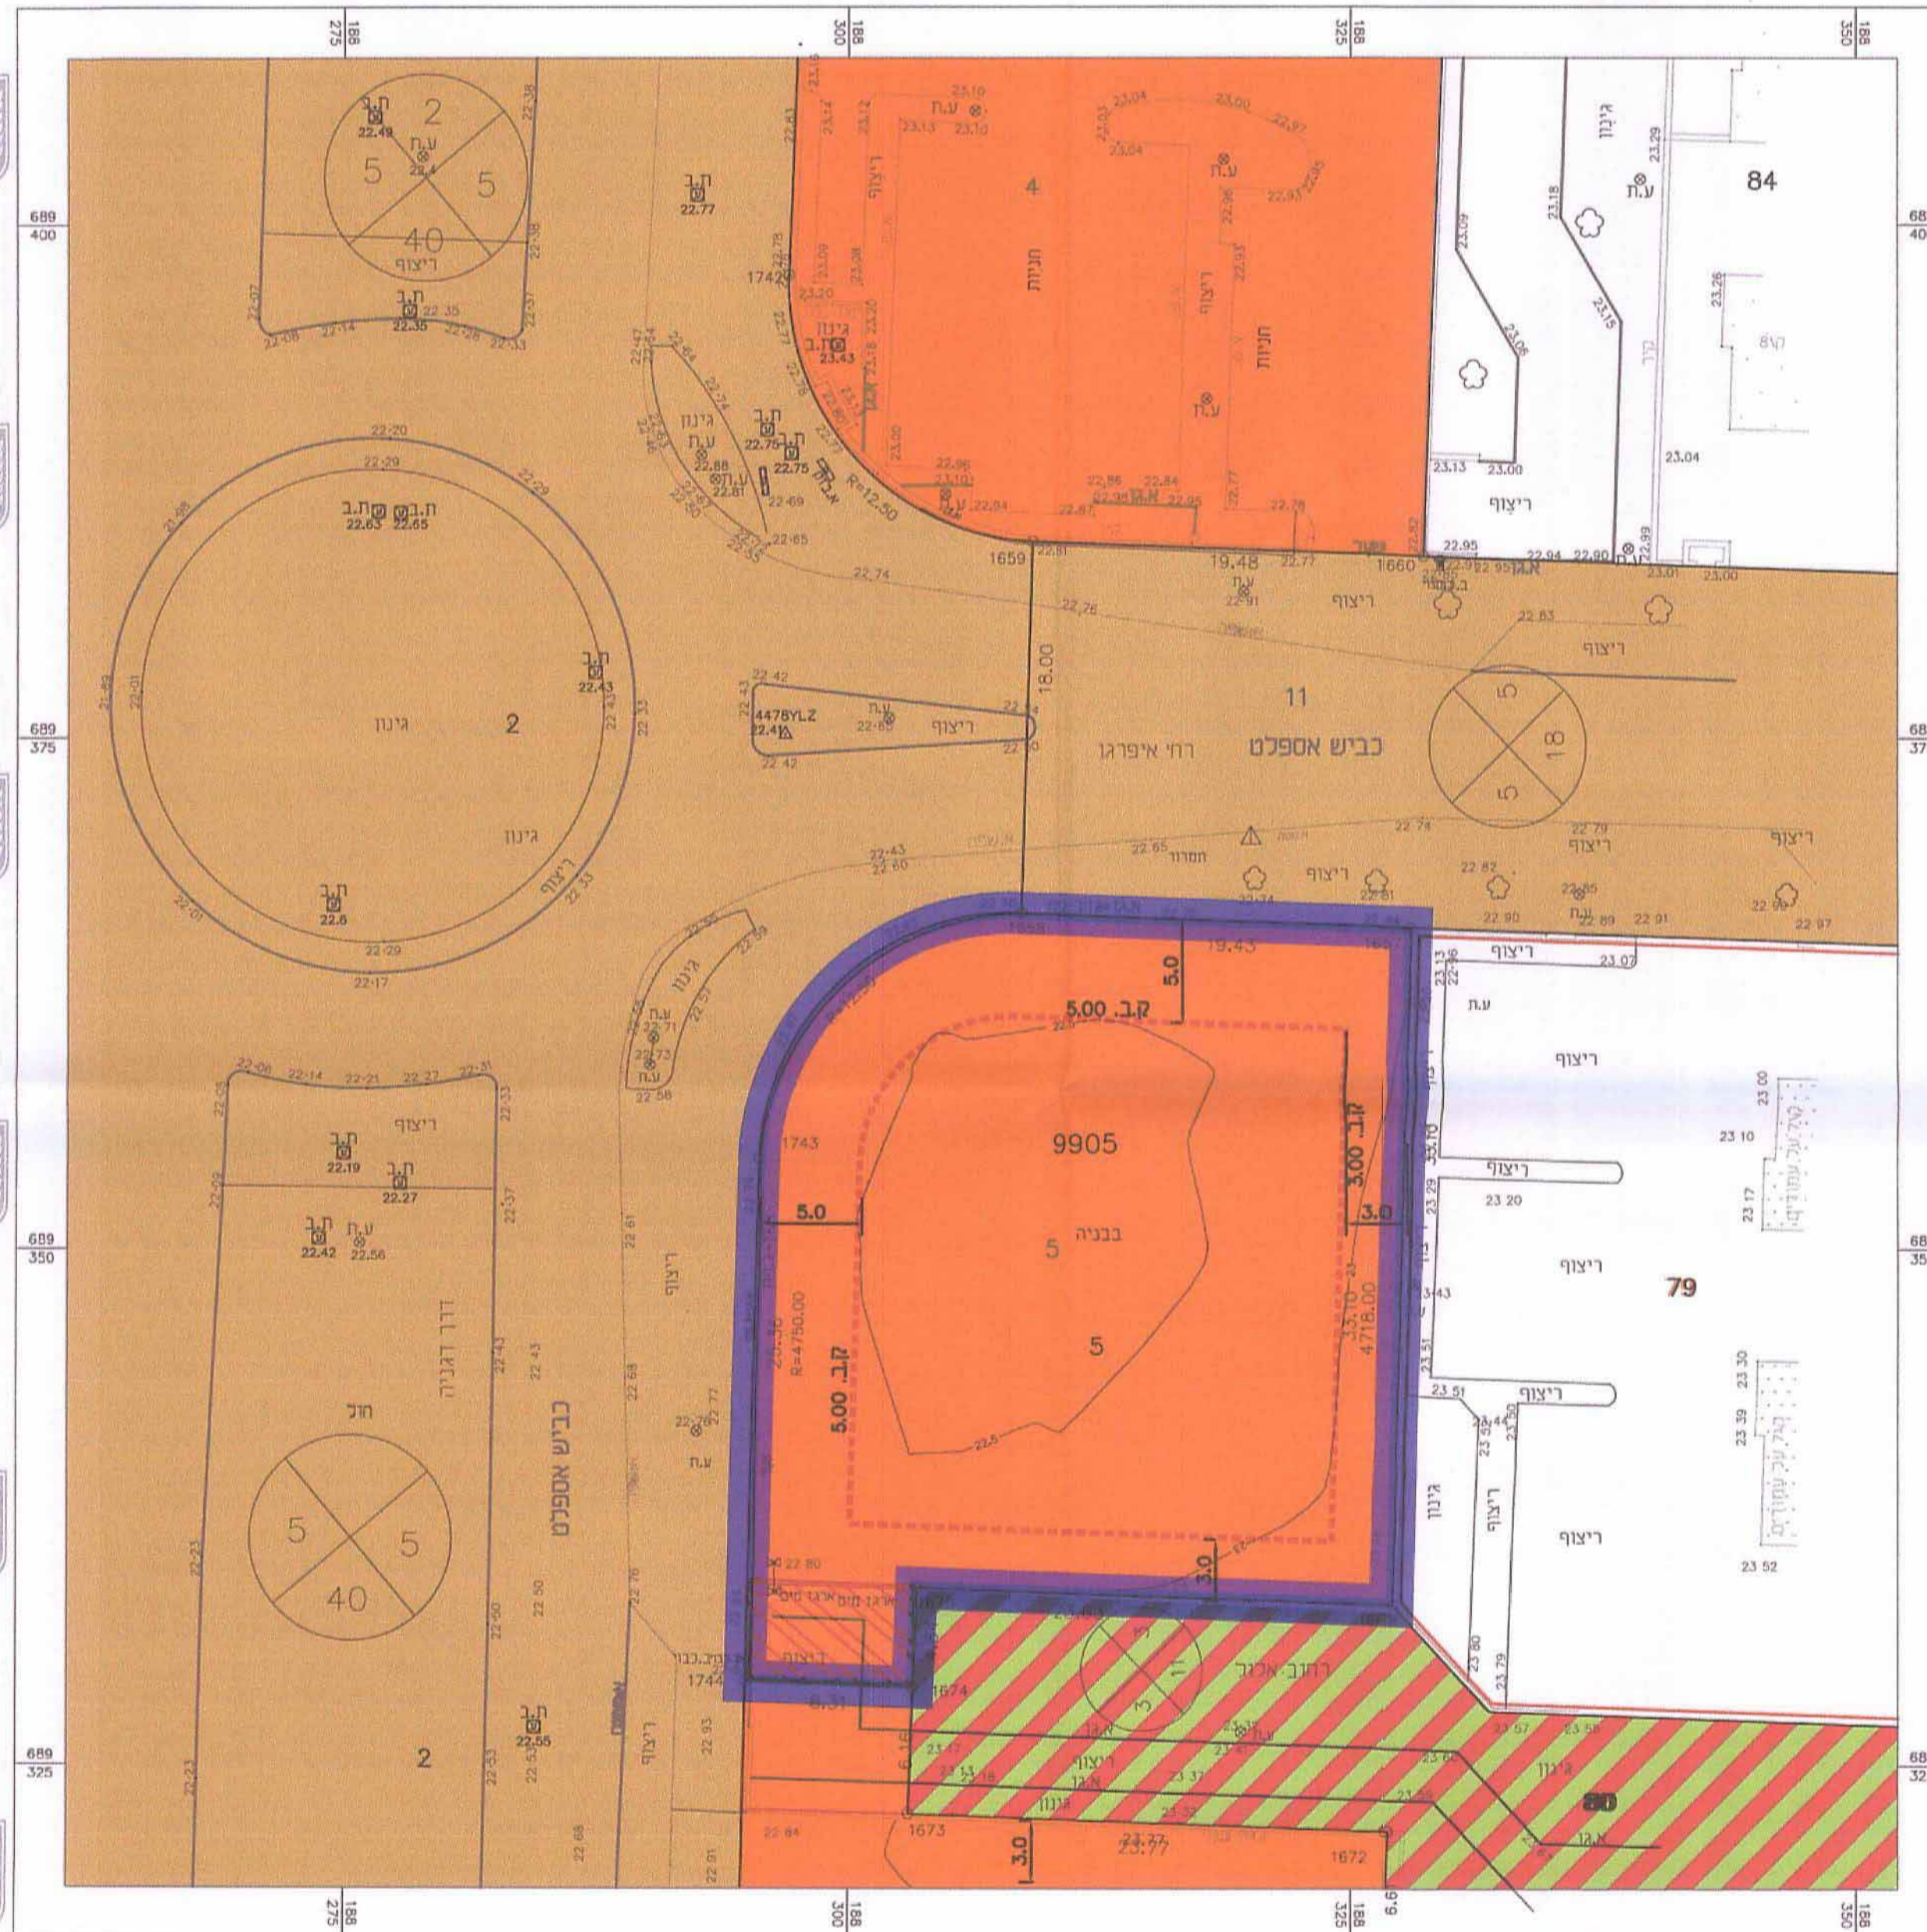




מטרה	שם	מס' התעודת הזהות	מס' התעודת המקצועית	מס' חשבוש	חתימה
מניש התכנית	רזי' מונחה גד' 1 נתניה	512663180	09-8637883	09-8637184	
	רזי' מונחום בגין 124 ת"א				
בעל חזכויות בקרקע	רזי' מונחום בגין 124 ת"א				
	רזי' מונחום בגין 124 ת"א				
בעל חזכויות בקרקע/חוזר	רזי' מונחה גד' 1 נתניה	512663180	09-8637883	09-8637184	
	רזי' מונחום בגין 124 ת"א				
עורך התכנית	רזי' מונחום בגין 124 ת"א				
	רזי' מונחום בגין 124 ת"א				
מודד	רזי' מונחום בגין 124 ת"א				
	רזי' מונחום בגין 124 ת"א				

הצהרת המודד:


רזי' מונחום בגין 124 ת"א כי מידת המפה המסומנת המודעה רגע לחזקתה על ידי בית דין.
 09-828151 09-8624674 09-8616766 09-8616761 09-8637184 09-8637883 09-8637184 09-8637883 09-8637184 09-8637883 09-8637184 09-8637883



מקרא מצב מאושר

-  גבול התכנית
-  182 קו בניין
-  מס' חלקה
-  דרך מאשרת
-  מנורים ג'
-  דרך משלבת
-  חזית מסחרית
-  זיקת הגנה למעבר רגלי
-  מס' הדרך
-  קו בניין
-  רוחב הדרך

תרשים סביבה קנ"מ 1:2500

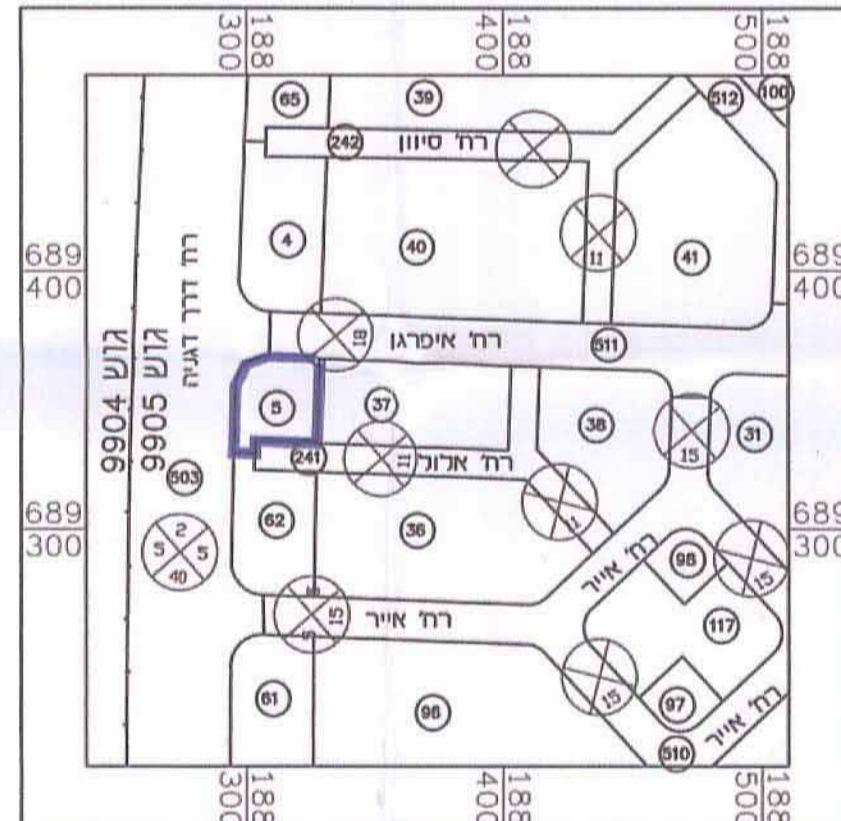

מצב מאושר 1 : 250