

חוק התכנון והבנייה, התשכ"ה - 1965
תכנית מפורטת

405-0118562

רחוב שחל 15, כפר סבא
כס/מק/2/1/2/ב
מינהל התכנון
חלוקת המחוזית - מחוז מרכז
15-11-2015
נ ת ק ב ל

תשריט מצב מאושר		גליון 1	מתוך 1
מחוז	מרכז		
מרחב תכנון מקומי	כפר סבא		
רשות מקומית	כפר סבא		
ישוב	כפר סבא		
תאריך	21/12/12		
סם הנספח		קני"מ	
מצב מאושר		11,1250	
תרשים סביבה		15,000	
תרשים התמצאות		1:10,000	
תרשים נוסף		-	
תמונה נוספת		-	


ועדה מקומית כפר סבא
405-0118562
21/12/13
3/5

שמות וזהימות:	
עורך התוכנית	שם: אלקסנדר קרט
תאריך:	חתימה:

תרשים התמצאות
מפה עירונית



תרשים סביבה
ק.מ. 1:1000

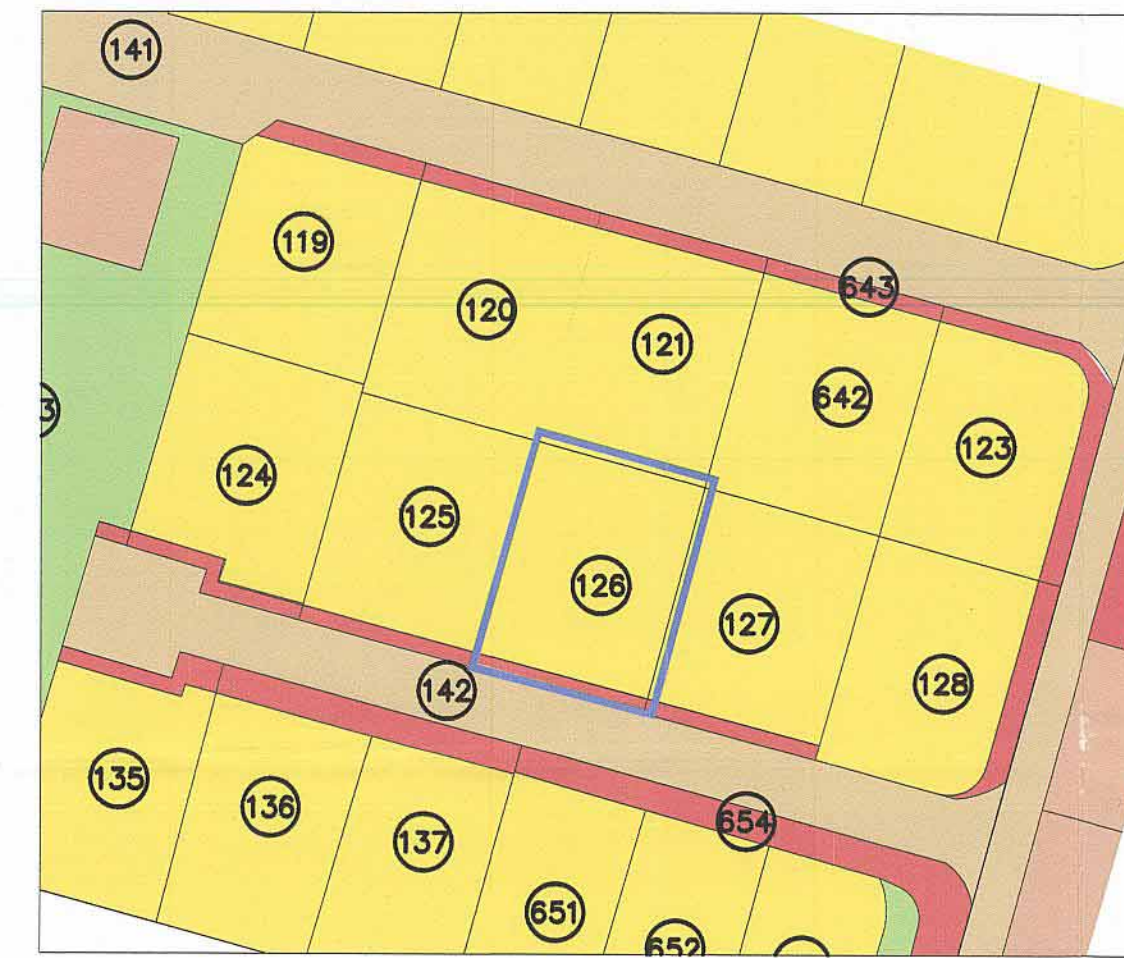

מקרא מצב מוצע

גבול תוכנית

מגורים ג' מיוחד


דרך מאושרת

דרך מוצעת

מספר תא שטח 0000

מספר הדרך קווי בנין רוחב הדרך

רוזטה

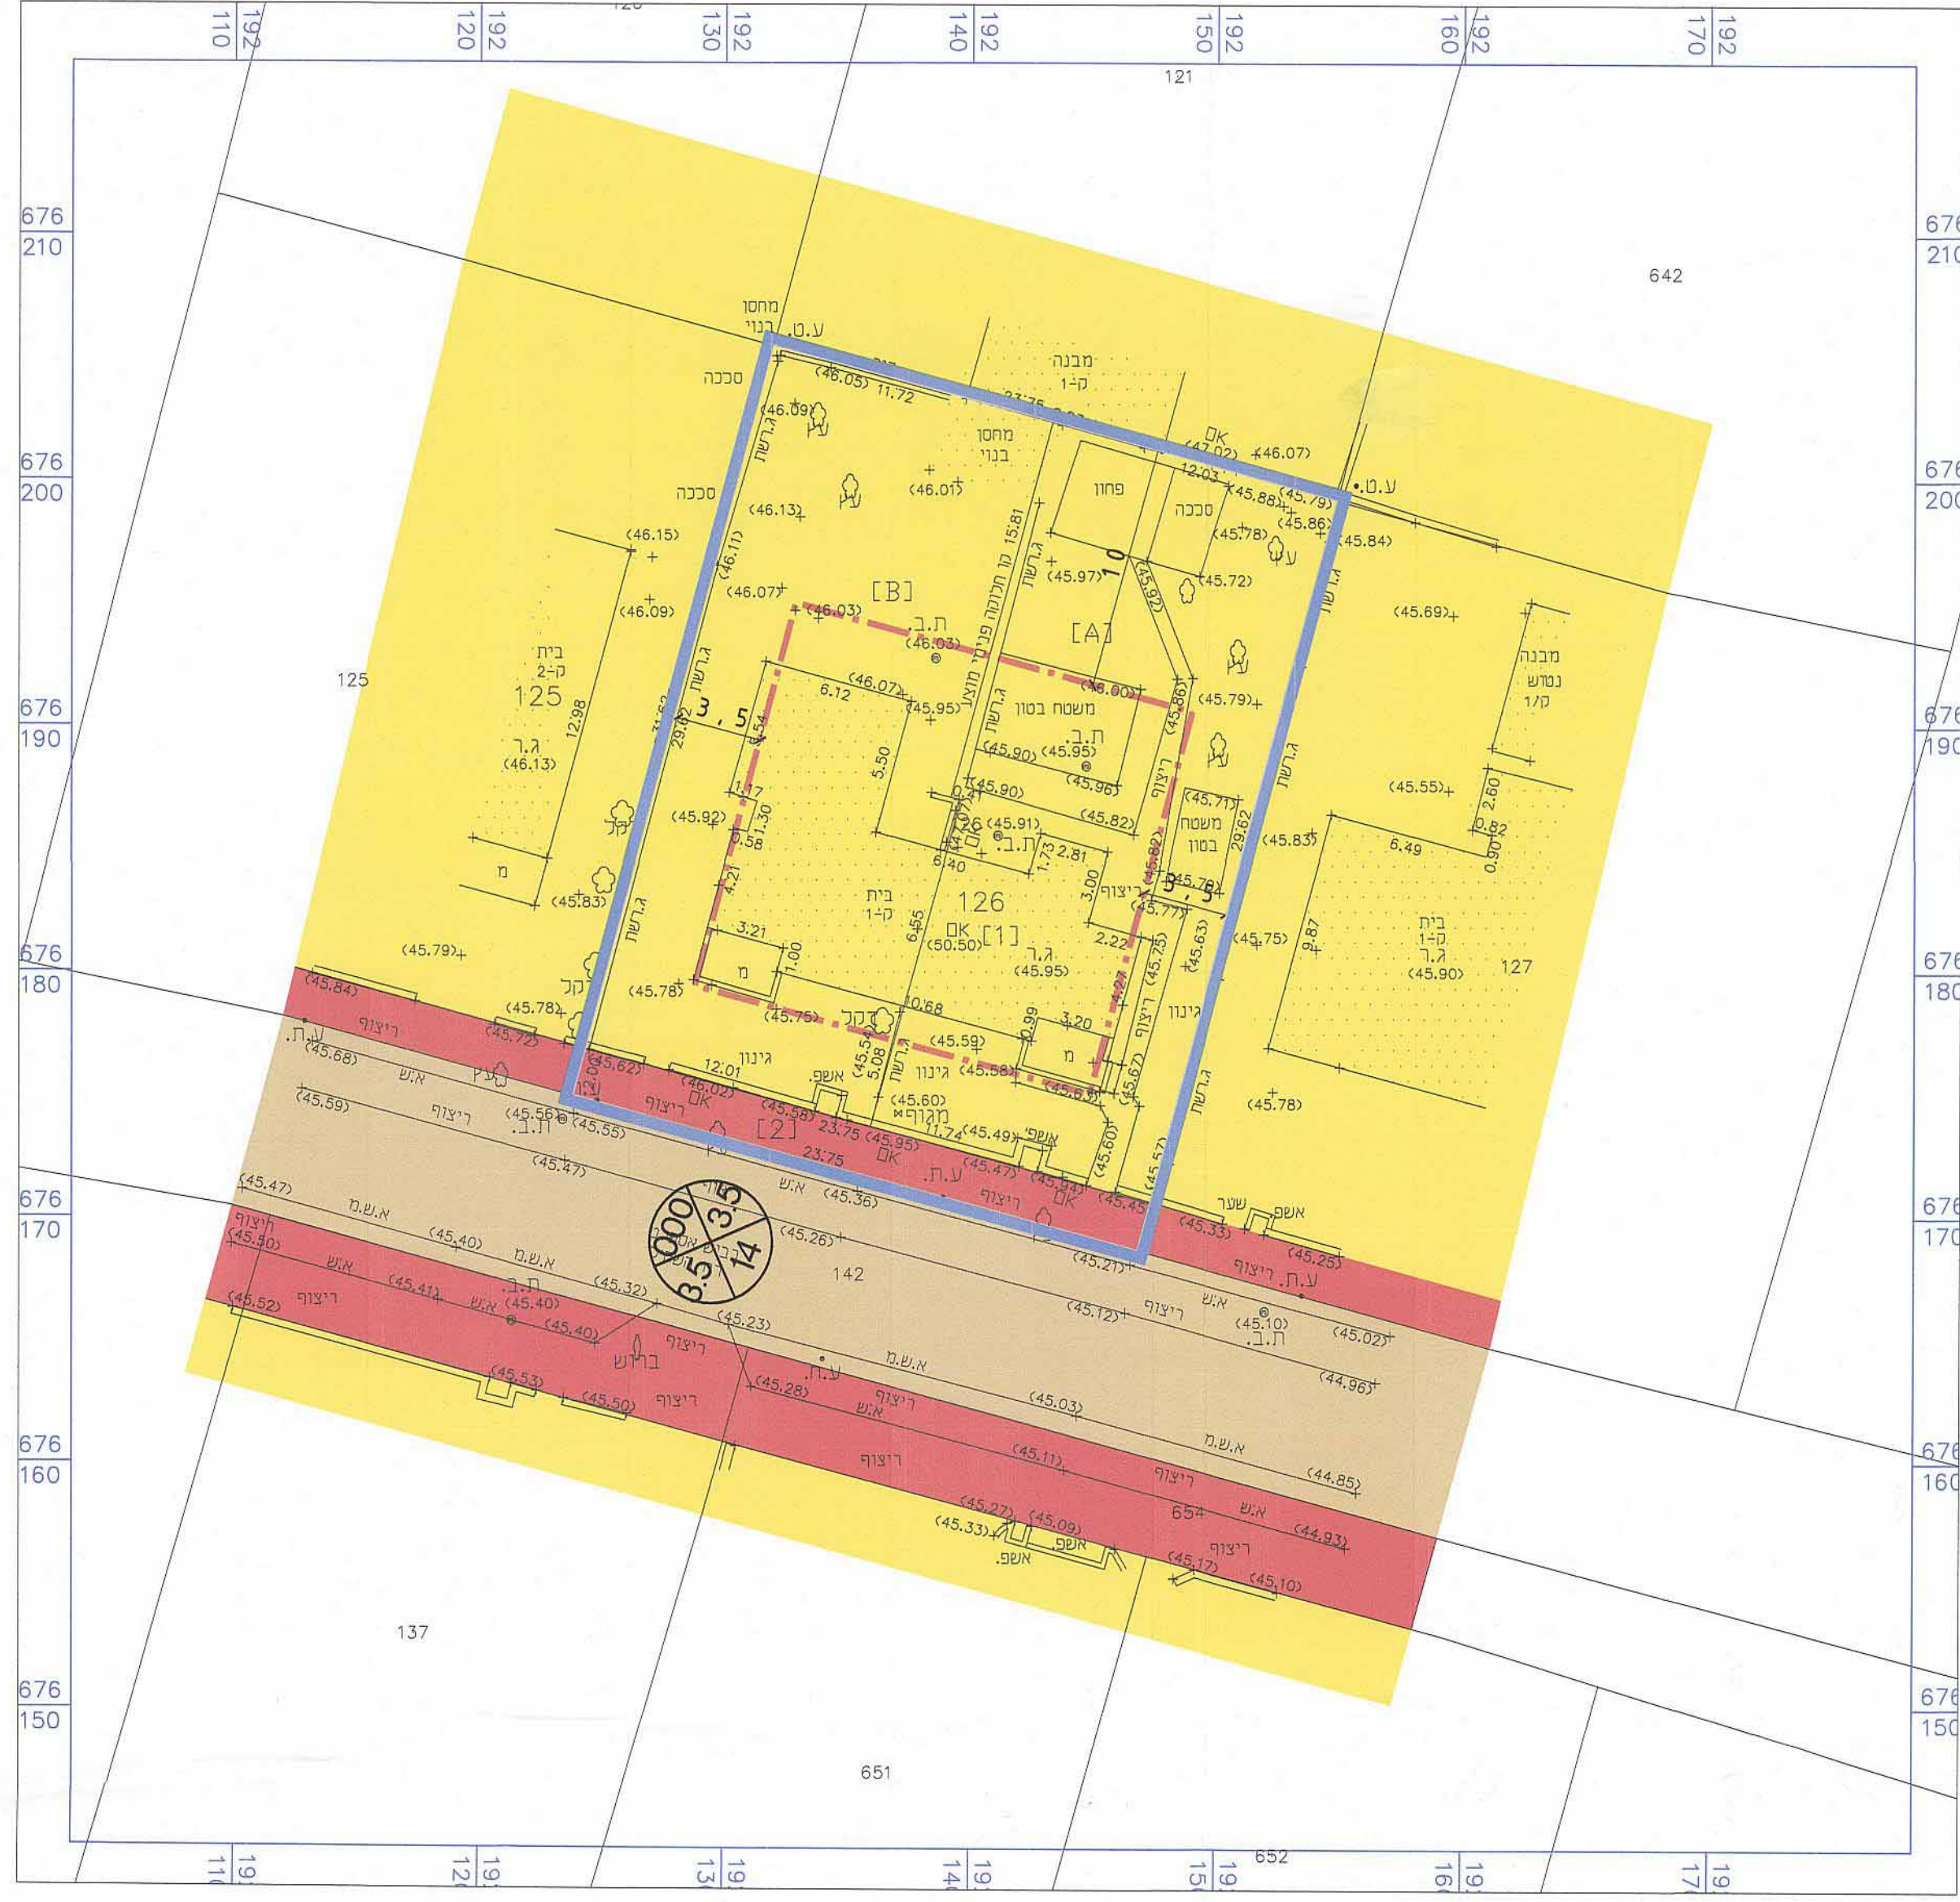

תכנית מס' כס/מק/2/1/2/ב