

חוק התכנון והבנייה, התשכ"ה - 1965
תכנית מפורטת
 3-06-2015
 תוקף

401-0215764

יזאב מעוז-בריכת שחיה- בני ציון

מחוז מרכז
 18-00-2015
 נתקבל

מצב מאושר גליון 1 מתוך 1

מחוז	מרכז
מרחב תכנון מקומי	חוף השרון
רשות מקומית	חוף השרון
ישוב	בני ציון
תאריך	02.10.14
שם התרשים	
מצב מאושר	1250
תרשים נוסף	-
תרשים נוסף	-

עורך הנספח	שם:	אריה רוזנצויג
גורם מאשר	שם:	ועדה מקומית
	תאריך:	
	חתימה:	

ועדה מקומית חוף השרון
 אישור תוכנית מס'
 הועדה המקומית החליטה לאשר את התכנית
 בכישרון מס' _____
 קיד הועדה המקומית _____

ק.מ. 1 : 250


מחוז : המרכז
 נפה : השרון
 מקום : בני-ציון
 גוש : 8043
 חלקות : 47

הוכן עבור : הבעלים
 שטח ד.מ. : 0.988


- מקרא מצב מאושר
- גבול תכנית
 - קו בנין
 - גבול חלקה
 - אזור חקלאי
 - מגורים א'
 - דרך קיים
 - מסי חקקה
 - מסי הדרך
 - רוחב הדרך

הערות:

- מדידה קשורה לרשת קוארדינטות ארצית באמצעות נק. פוליגון מה 264,265 לא קיימות
- התוכנית מבוססת על מ.ש.מ. 47מ.
- התוכנית מבוססת על נתונים ממרכז למיפוי ישראל
- לא לצורכי רישום

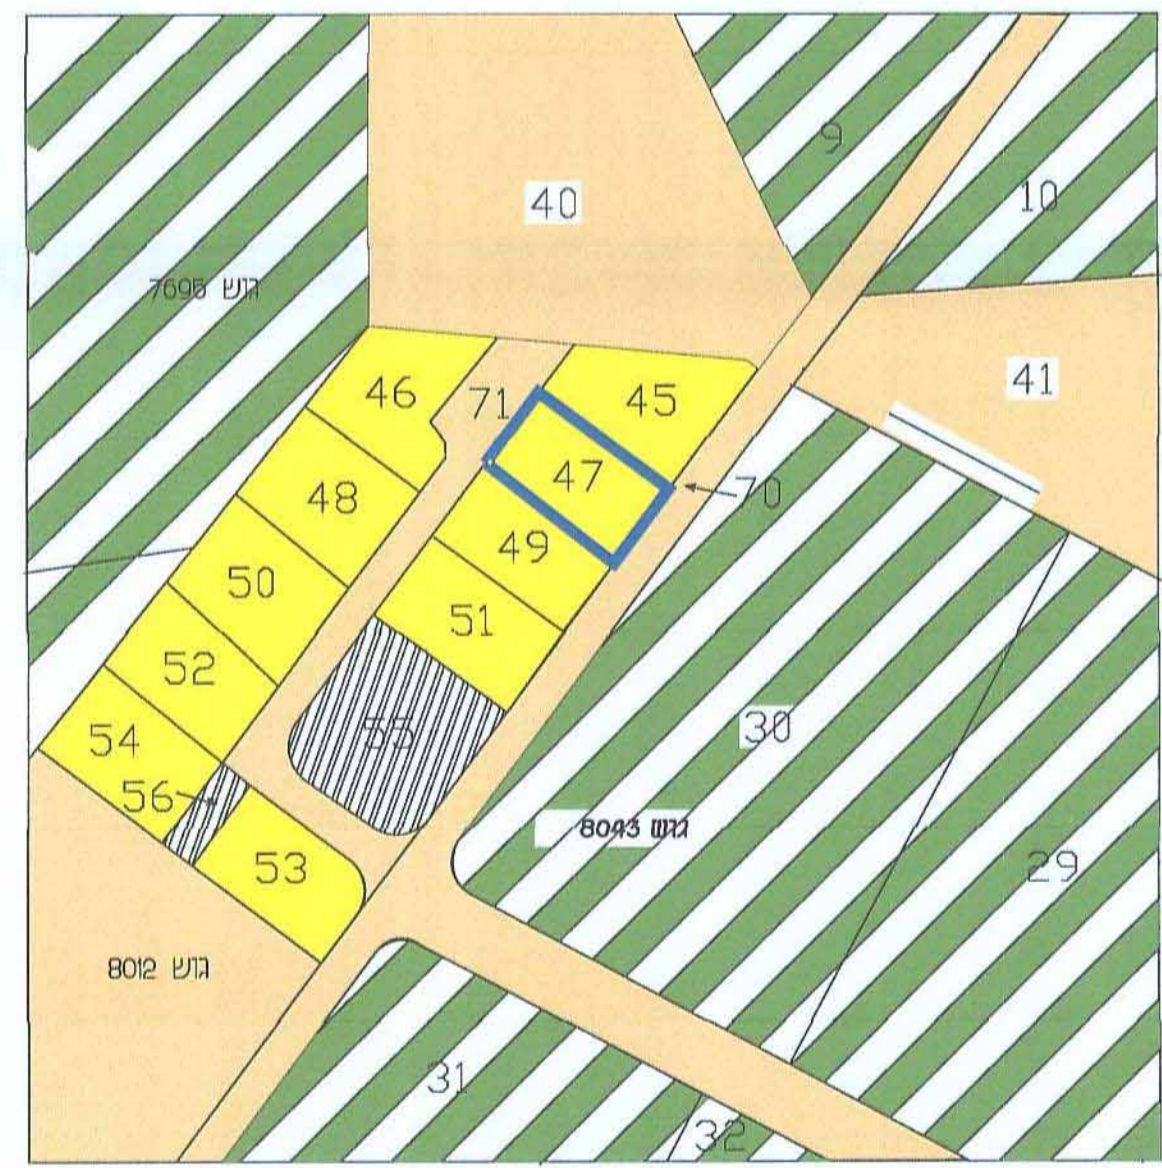

תרשים סביבה 1 : 2500

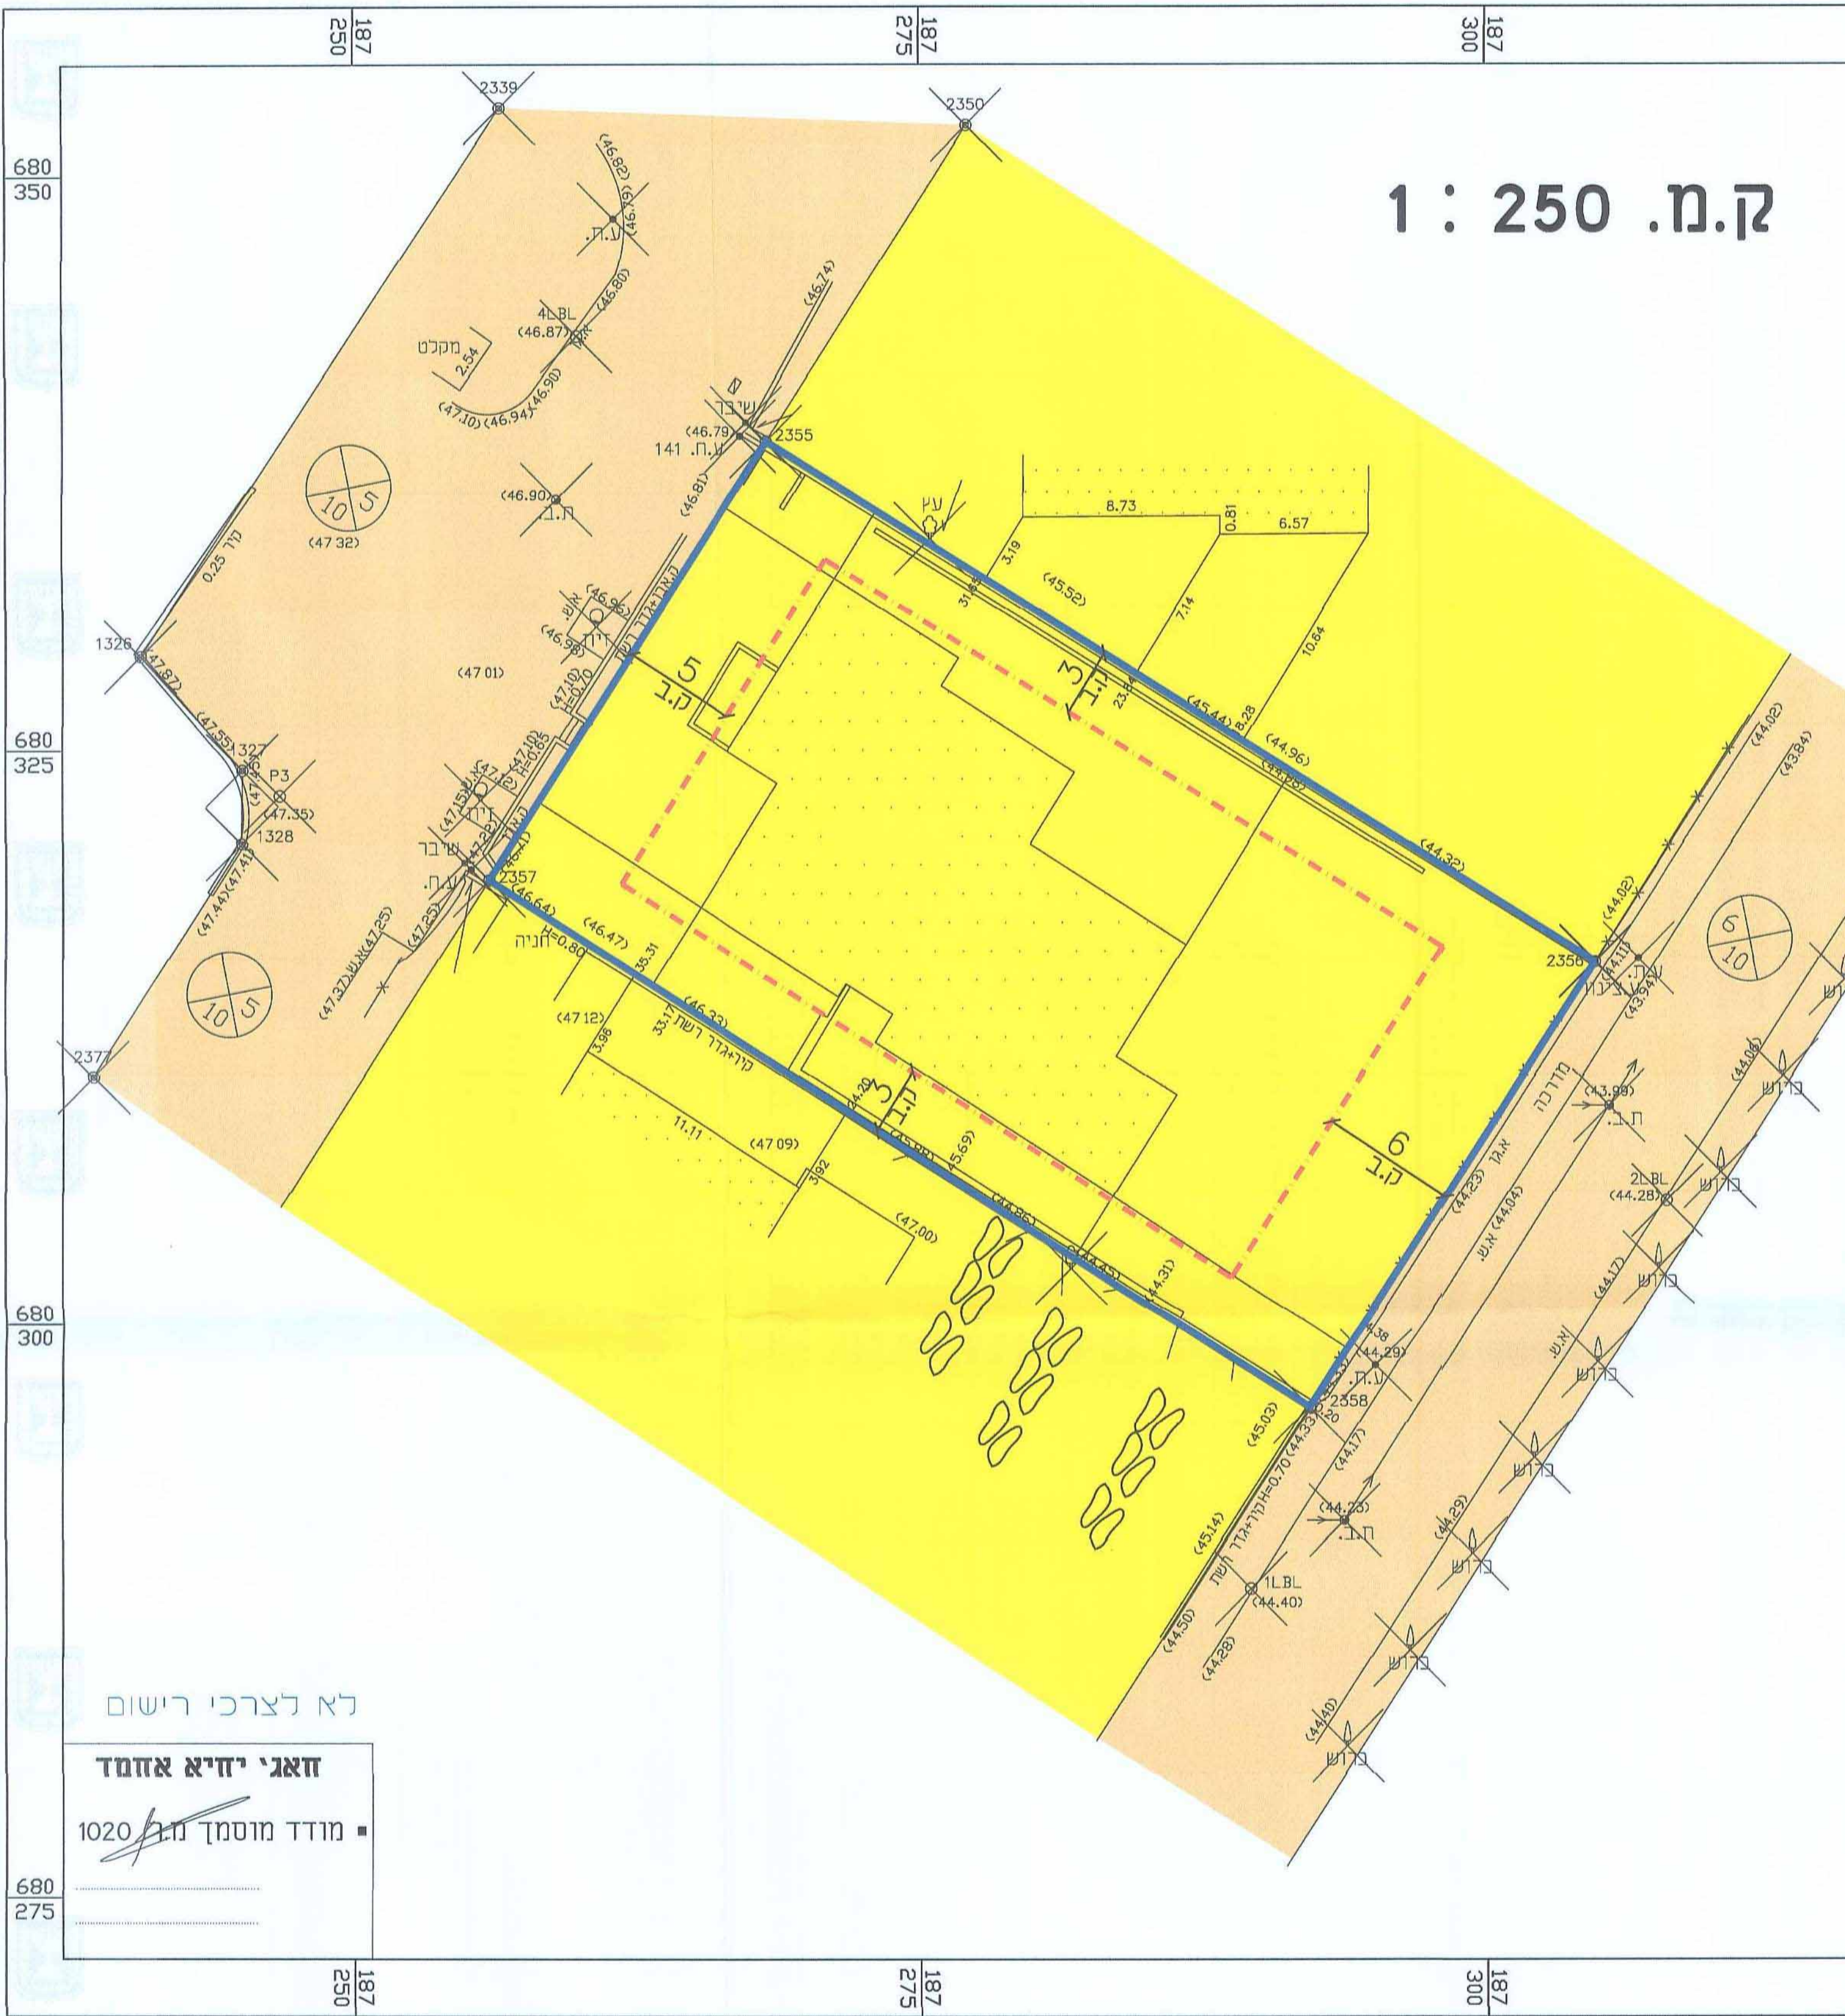

לא לצרכי רישום

חאגי יחיא אהמד

מודד מוסמך מס' 1020

680 275