ועדה מקומית רחובות
הפקדת תוכנית מס' 414-0233536
הועדה המקומית החליטה להפקיד את התכנית
בישיבה מס' 2015002 ביום 17-02-15
יו"ר הועדה
מהנדס הועדה

ועדה מקומית רחובות
אישור תכנית מס' 414-0233536
הועדה המקומית החליטה לאשר את התכנית
בישיבה מס' 2015007 ביום 06.08.15
יו"ר הועדה
מהנדס הועדה

עיריית רחובות
מנהל הנדסה
26-03-2015
נתקבל
תכנון בניין ערים

מחוז מרכז
07-10-2015
נתקבל
תיק מס'

4023055_K

חוק התכנון והבנייה, התשכ"ה - 1965
תכנית מפורטת

מס' 414-0233536

שם התכנית:
רח\מק\750\א\119
דרך יבנה 48 רחובות

מצב מאושר גליון 1 מתוך 1

שם הנספח	קנ"מ
מצב מאושר	1:250
תרשים סביבה	1:2500
תרשים התמצאות	ללא
תרשים נוסף	-
תמונה נוספת	-

תאריך: 11.12.2014

מחוז המרכז
נפה תובורח
מקום תובורח
גוש 3702
חלקות 147
הוכן בשביל הבעלים
השטח 0.750 דונם
מטרת העבודה תכנון

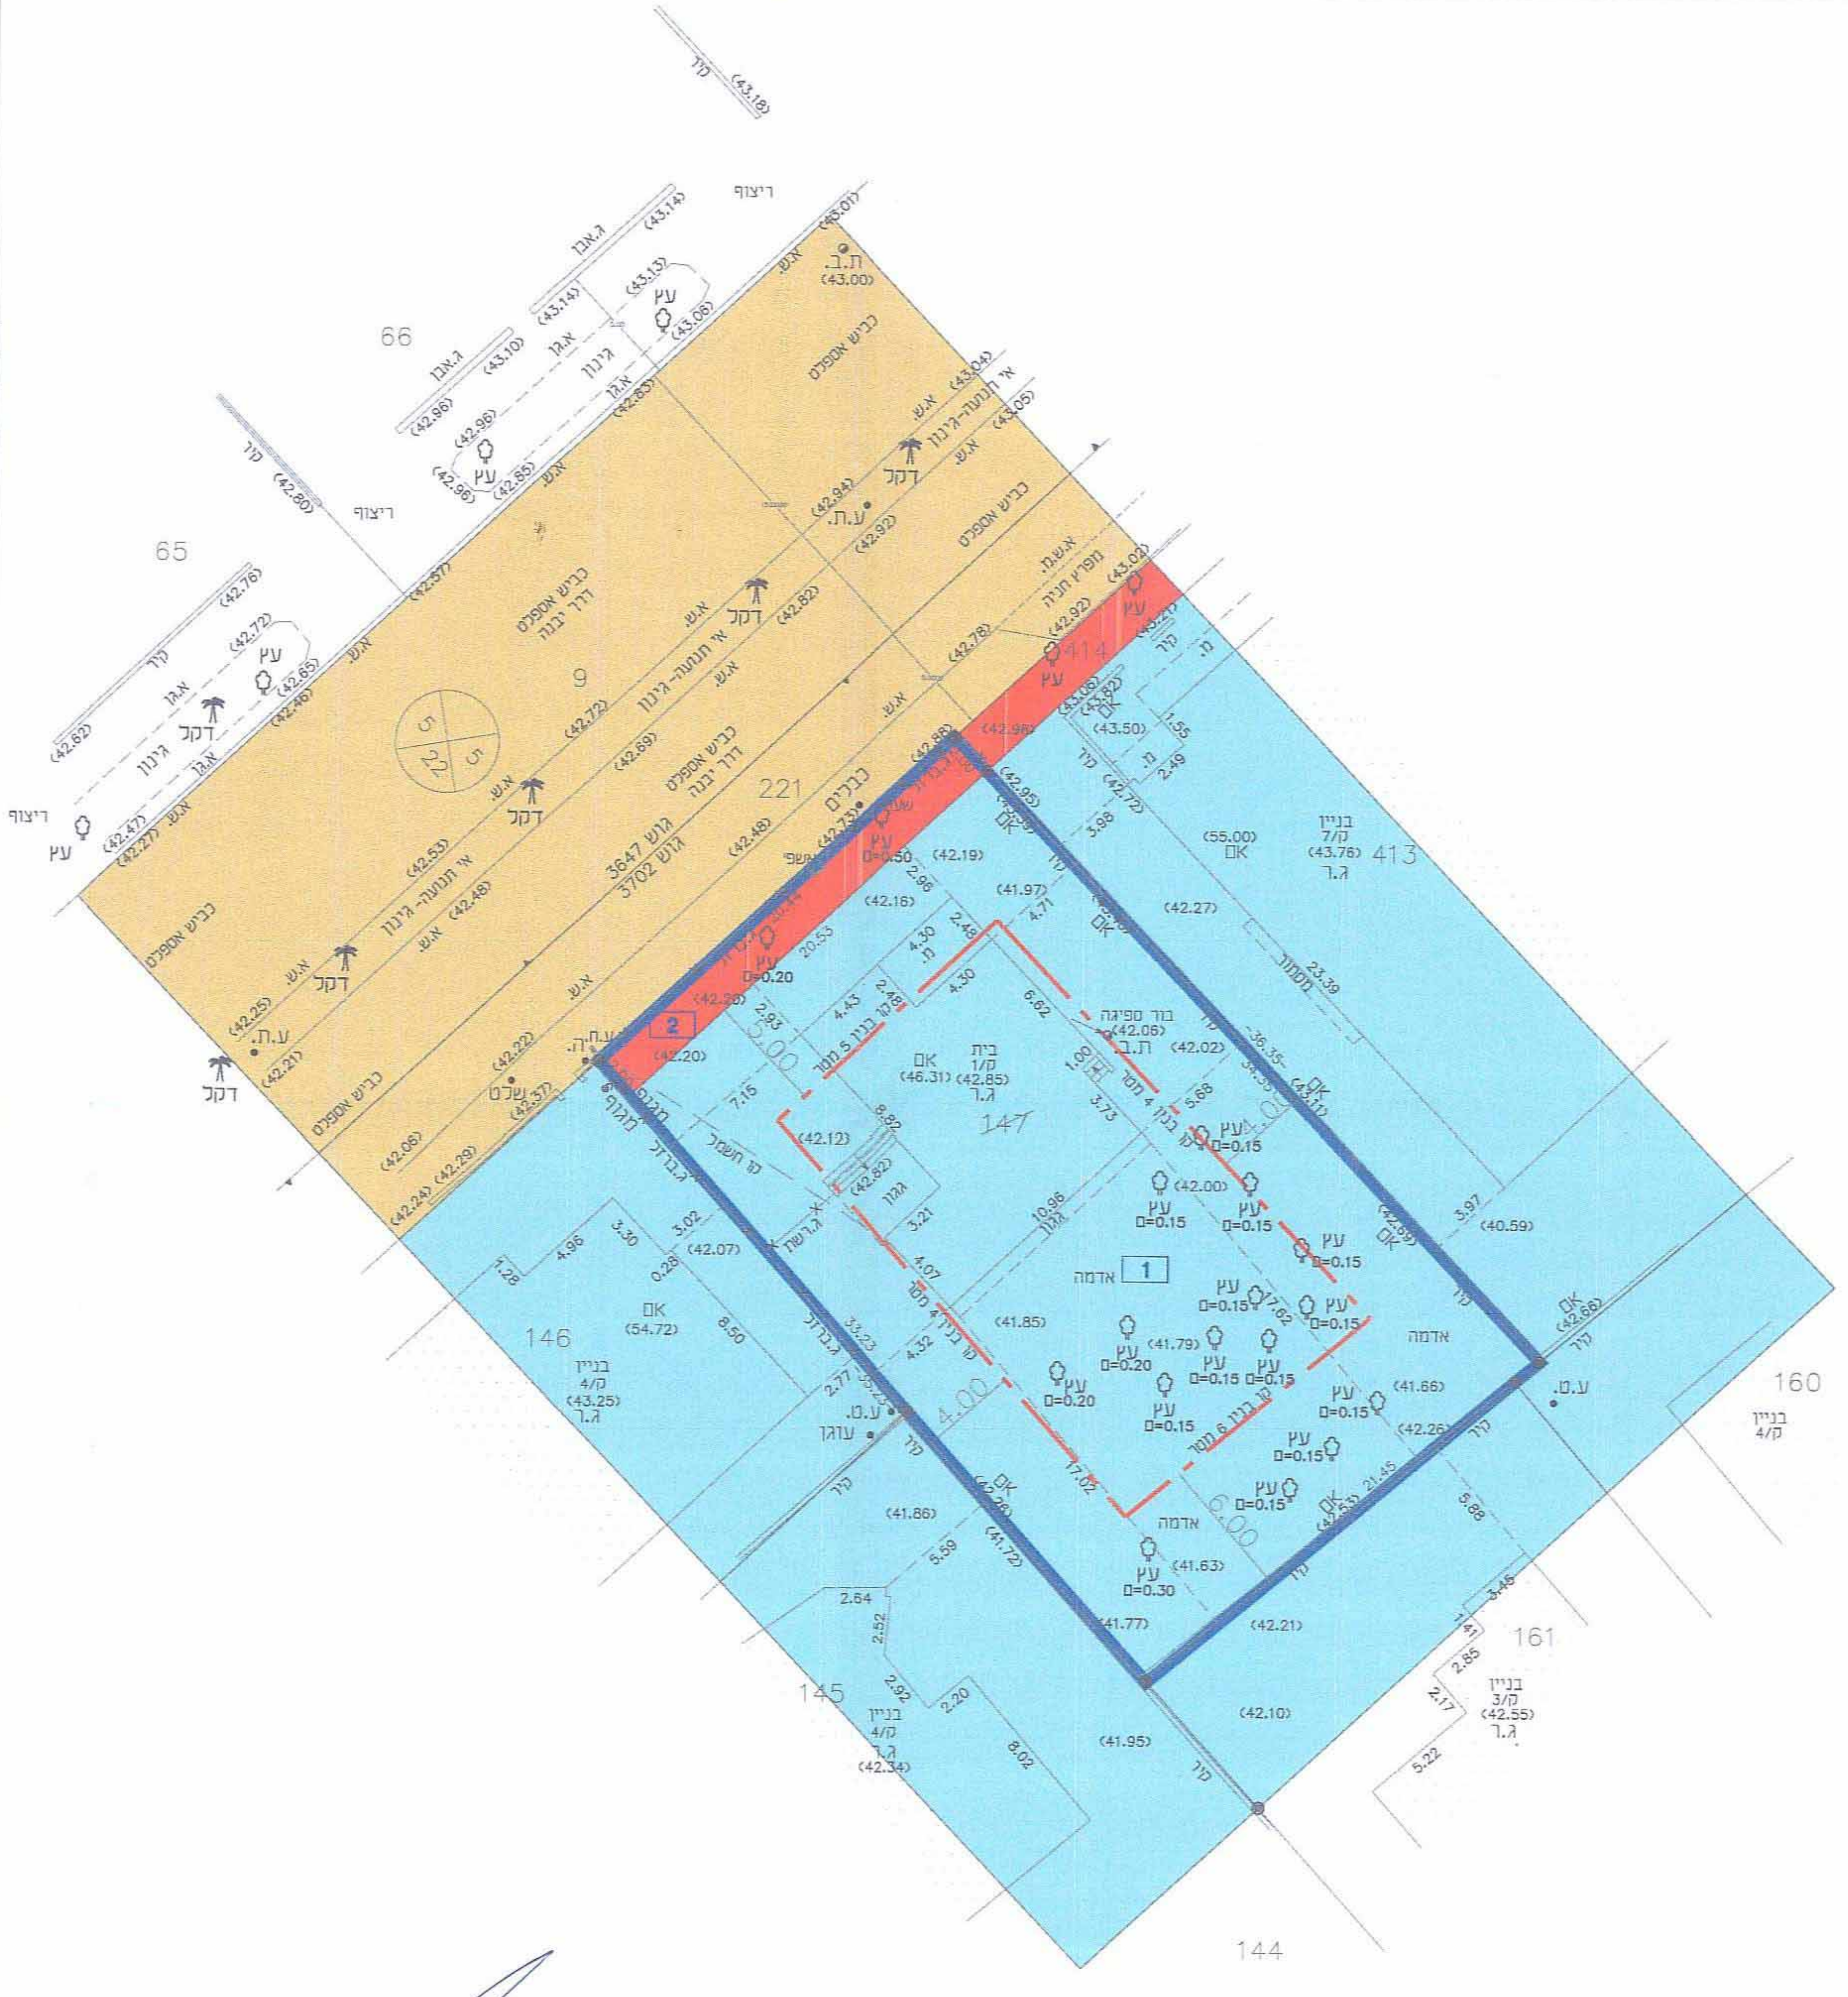

147
146
145
144
160
161
413
221
9
65
66
3702 גוש
3647 גוש
דרך יבנה
דקל
עץ
אדמה
בית
בניין
גדר
ת.ב.
1
2

1. חכורה

	מספרי החלקות			השטחים בדונם מטר
	ת.ב.ע/ת.ש.צ.	ארעי	סופי	
דרך		1 2		0.709 0.041
			(147)	0.750

קנה מידה 1 : 250

מטר 5 4 3 2 1 0 5 10 15 20 25 מטר

הערות
גבולות ושטח החלקות ע"פי מפת גוש רישום 3702
יש לקבל אישור הוועדה לתכנון ובניה לפני כל תכנון
התוכנית מבוססת על תב"ע מספר רח/750א

מ.ת. הנדסה מדידות
(מסארוה הושאם) בע"מ
ח.פ. 514763366

מיקרא מצב מאושר

גבול תכנית	▬
קו בנין	▭
מגורים ב'	🟦
דרך מוצעת	🟥
דרך קיימת מאושרת	🟫
מספר תא שטח	000

תרשים סביבה

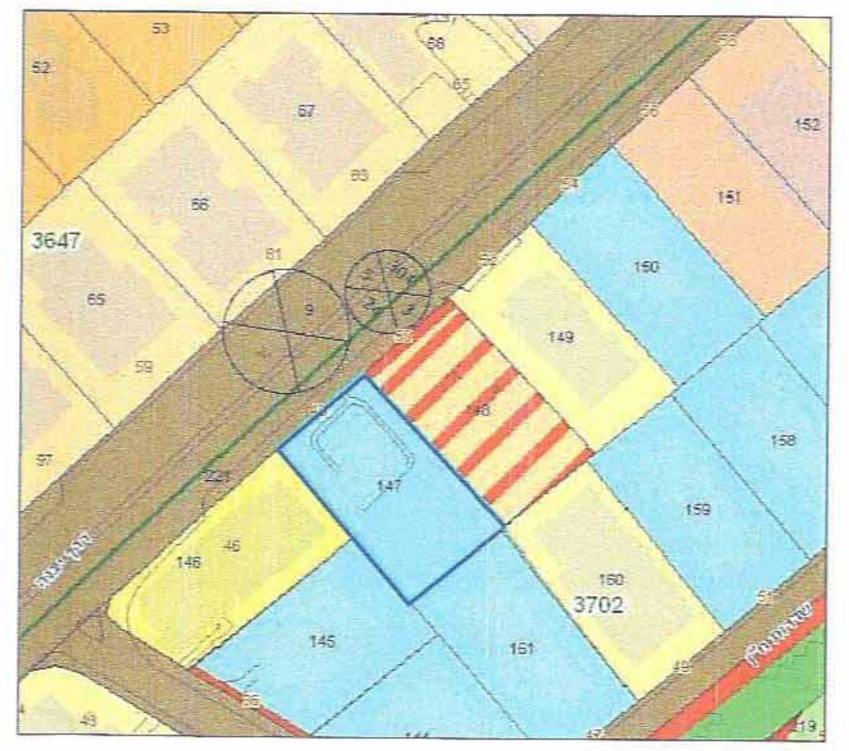

3647
3702
147
149
150
151
158
159
160
145
146
221

מקרא תרשים סביבה

דרך קיימת מאושרת	🟫
שטח לבניני ציבור	🟫
דרך מוצעת	🟥
מגורים א	🟧
מגורים ב	🟦
מגורים ג	🟨
שטח ציבורי פתוח	🟩
מגורים מיוחד	▨
מוסד ציבורי	🟥
מספר תא שטח	00

מס' הדרך
קו בנין
רוחב הדרך

תרשים התמצאות כללי

תרשים סביבה קנ"מ 1:2500

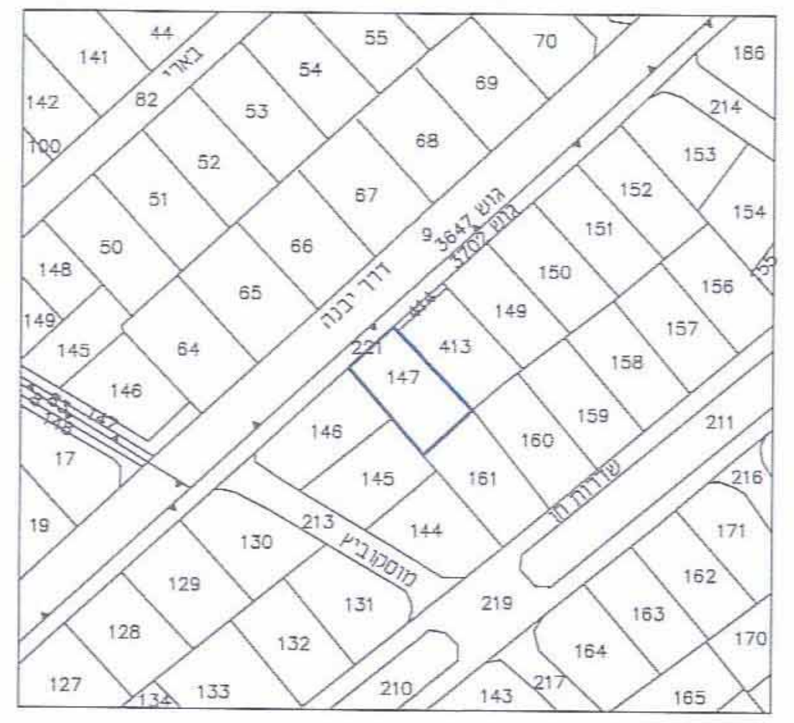

באר"י
141
142
44
82
100
55
54
53
52
51
70
69
68
67
186
214
153
152
151
150
149
147
413

שמות וחתימות:

עורך התוכנית	שם: נעמי בידרמן	חתימה: נעמי בידרמן אדריכלות ובינוי ערים נופר 16 גן יבנה 052-3301774 08-9340255
	תאגיד:	