

3928/53A

450 181



500 181

550 181

3928/53A

מפה טופוגרפית

מחוז : המרכז
 נפה : רחובות
 מקום : ראשון-לציון
 גוש : 3928
 חלקות : 107, 108, 109, 110
 שטח התכנית : 3.048 ד"מ
 הוכן עבור : עיידת ראשון-לציון
 מטרת המיפוי : ביטול קטע מזכות הדרך

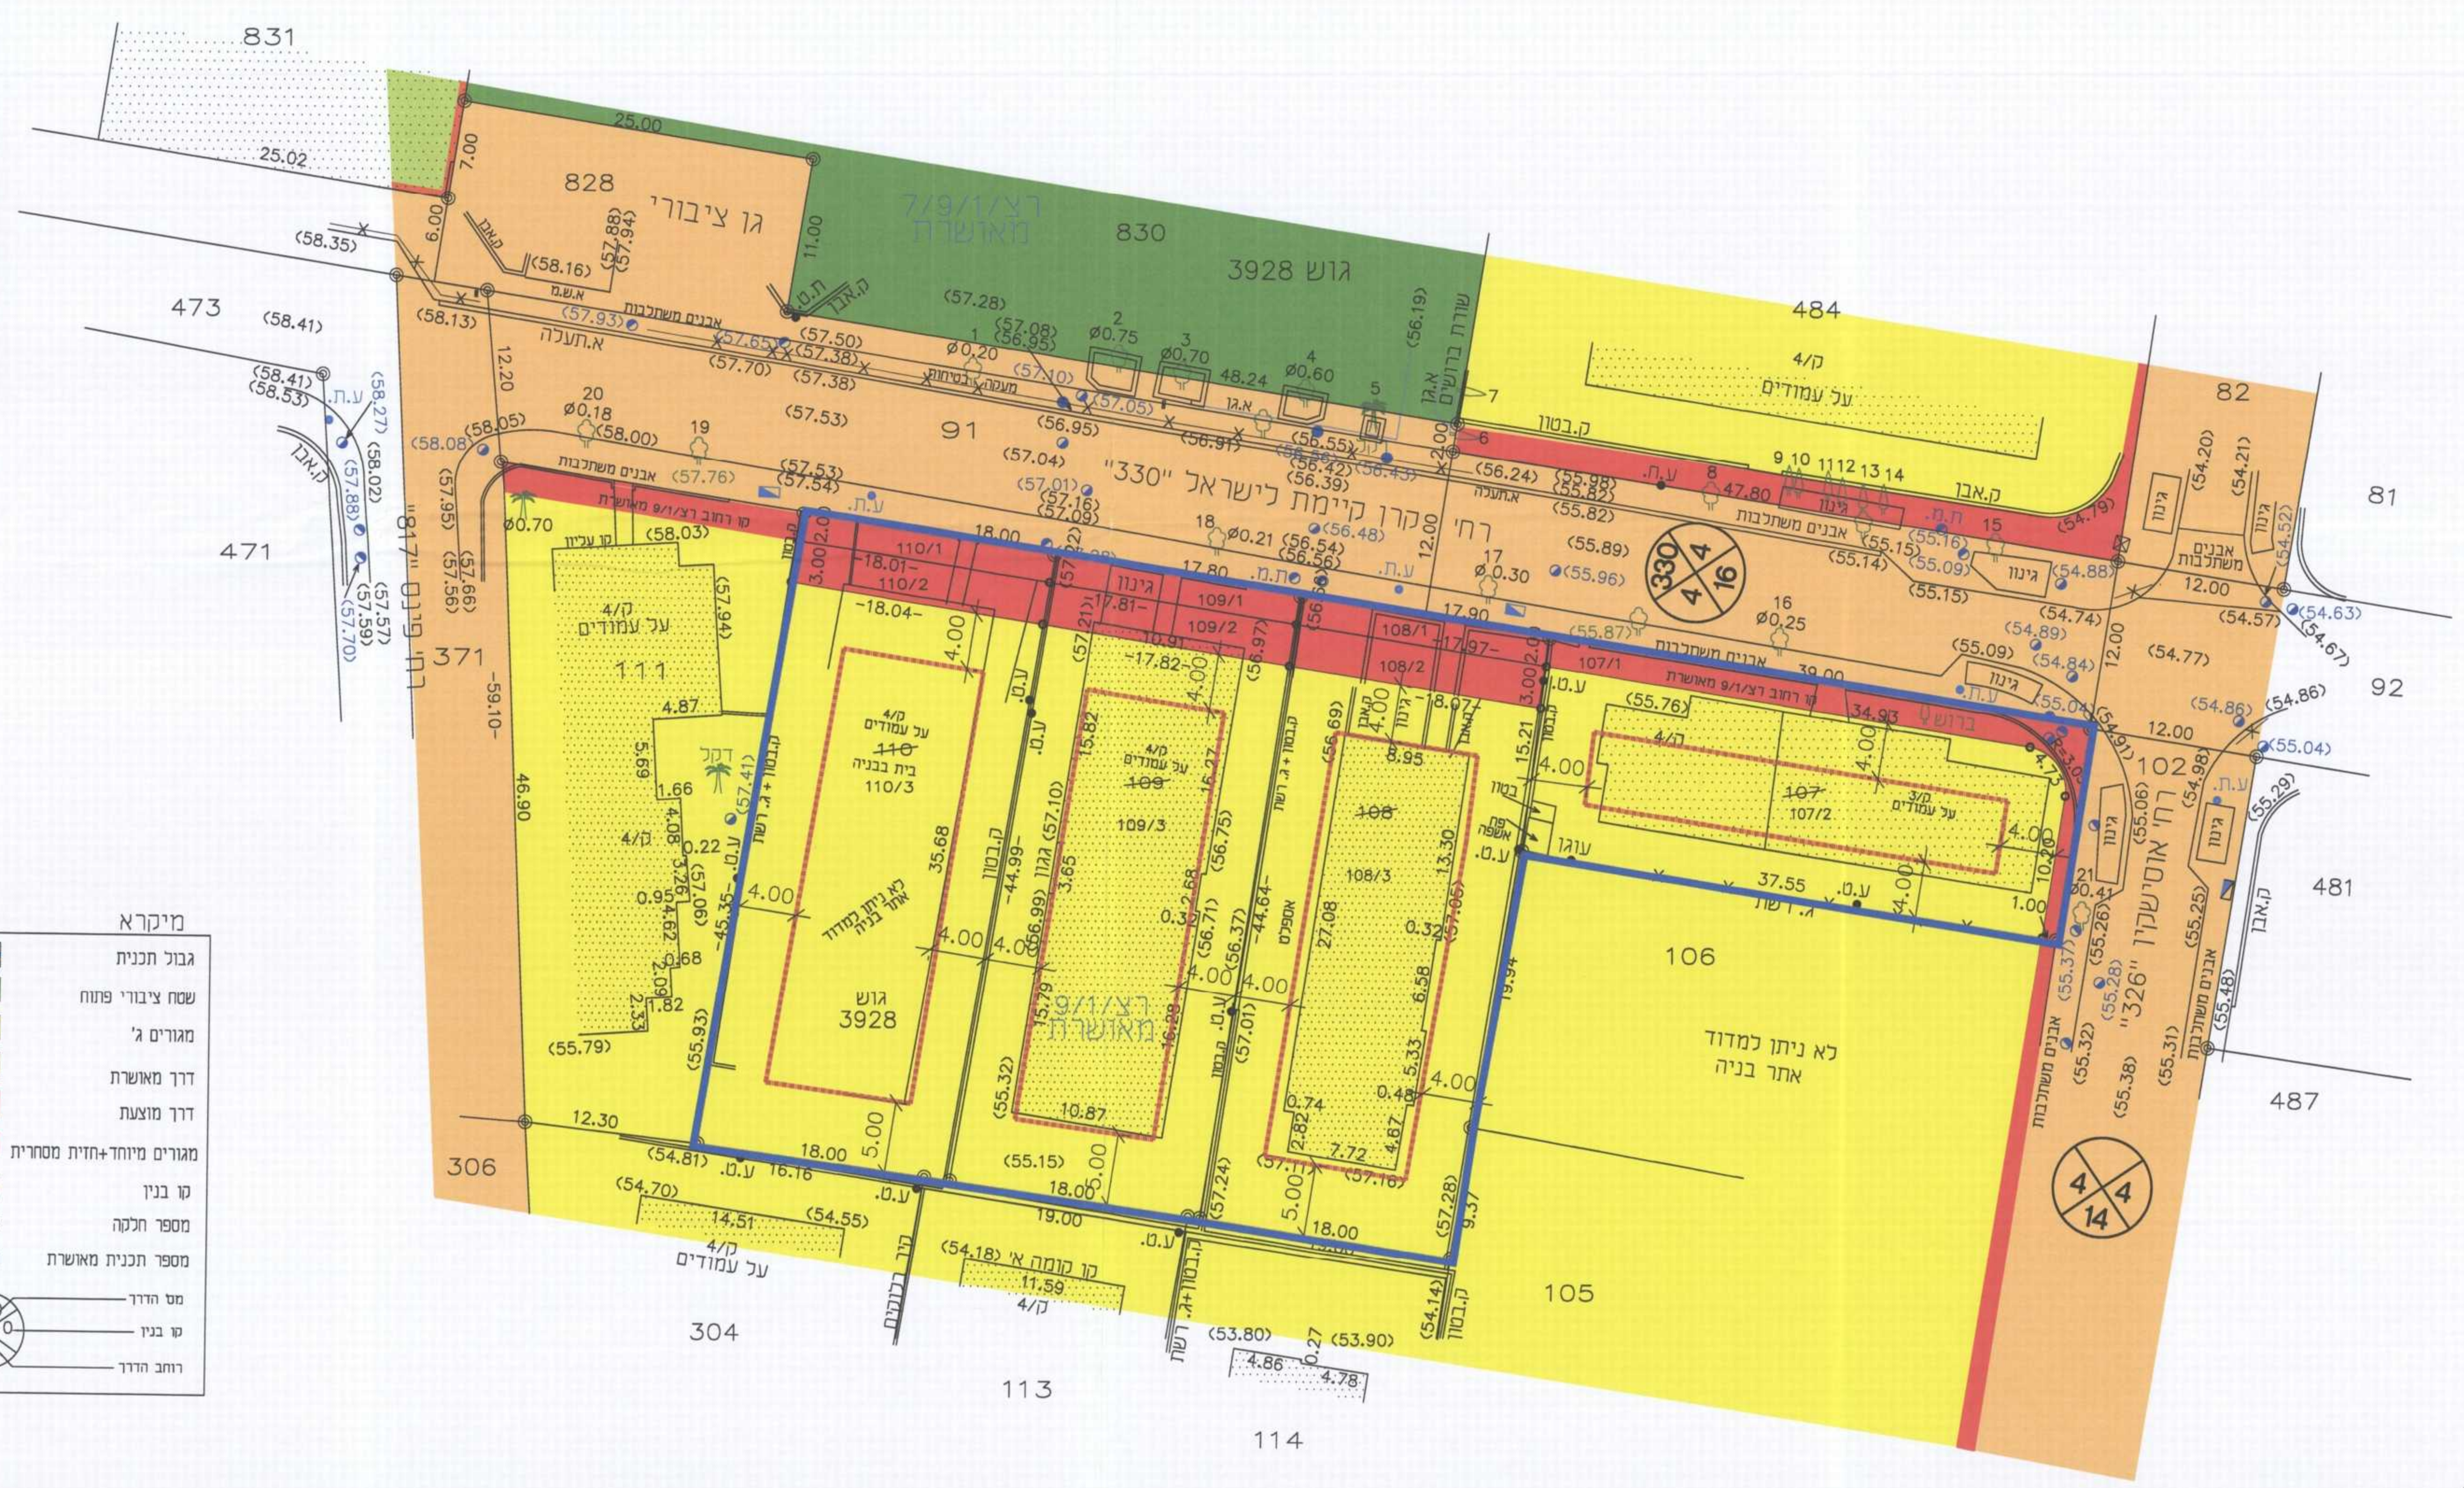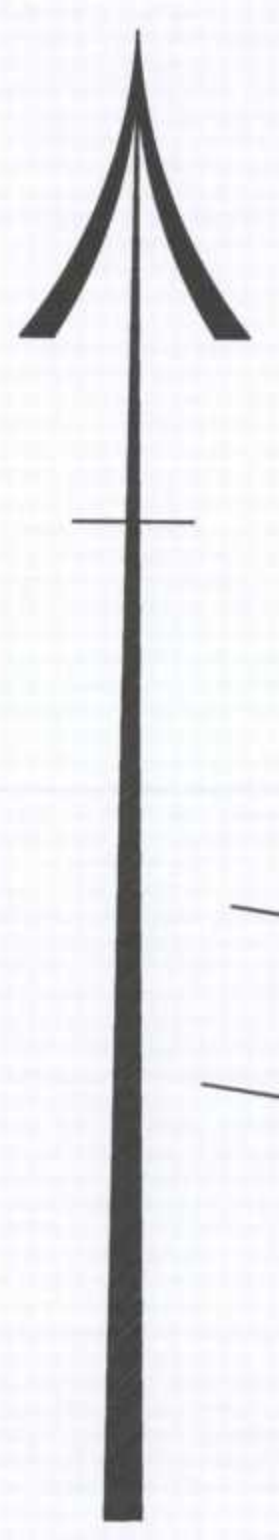

מיקרא

- גבול תכנית
- שטח ציבורי פתוח
- מגורים ג'
- דרך מאשרת
- דרך מוצעת
- מגורים מיוחד+חזית מסחרית
- קו בנין
- מספר חלקה 109/3
- מספר תכנית מאשרת רצ/
- שט חודר
- קו בנין
- רוחב חודר

1.10.2014 תחילה
 466 לוד דניאל - מודד מוסמך בע"מ
 מודד מוסמך רישוי מס
 רח' כרוב 17 א.ת. חדש ראשליץ 75654
 טל 03-9619390 פקס 03-9619391
 דואר אלקטרוני: lerer@lerer.co.il
 טל נייד 052-6362790

הערות :
 1. תפס משדה דגש טארדינמו ישראל החדשה
 בנק.ס.3531, ס.3532
 2. הגדום מבוסס על ג.מ.ס. 55.012
 3. גבולות החקיקה הועלו ביטה אנכית

טבלת שטחים

חלקה	שטח	סוג
83	דרר	דרר
53	דרר	דרר
998	107	מגורים
36	108/1	דרר
54	108/2	דרר
723	108/3	מגורים
813	108	מגורים
36	109/1	דרר
54	109/2	דרר
725	109/3	מגורים
815	109	מגורים
36	110/1	דרר
54	110/2	דרר
734	110/3	מגורים
824	110	מגורים
3048		סך שטח תכנית

עיידת ראשון לציון
 מעד לוחטן וגוסי
 אף מיפוי ומדידת
 ת.ת. 3928 תחנת 107-110
 רח' לוד דניאל
 1 : 250
 27.10.2014
 מיפוי

תיק חשבוים 3928/2
 הערה :
 1. השלמת מדידה כבשעה של ועדה מחוזית
 ת.ת. 3928
 מנהכת יח מדידות
 אף ותכנון
 27.10.2014



חוק התכנון והבנייה, התשכ"ה - 1965
תכנית מפורטת
 מס' 413-0122093
 אגף תכנון בניין עיר
 26-11-2015
 רצ/א 66191
 רחוב קרן קיימת
 ביטול קטע מזכות הדרך

מצב מאושר

מחוז	מרכז
מחוז תכנון מקומי	ראשון לציון
רשות מקומית	ראשון לציון
ישוב	ראשון לציון
תאריך	2.12.2014

שם הנספח

שם הנספח	קני"מ
מצב מאושר	1:250
תרשים סביבה	1:2500
תרשים נוסף	-
תרשים נוסף	-

תמונה נוספת
 חוק התכנון והבנייה ותשכ"ה 1965
 ועדה מקומית לתכנון ולבנייה ראשון-לציון
 תכנית מס' 413-0122093
 שיתוב מס' 9.12.15
 חתום: [Signature]
 יו"ר ועדה

נושים וחלקות בתכנית:

נוש	סוג חנוש	חלקות בשלמותן	חלקי חלקות
3928	מוסדר	107-110	

שמות וזהויות :

מגיש התכנית	חיוס בפועל
אגף תכנון במינהל הנדסה בעיידת ראשליץ מס' 03-9547573 AverA@ishonlezon.com	הועדה המחוזית לתכנון ובניה ראשליץ מס' 03-9547573 AverA@ishonlezon.com

בעלי חזכויות ברשת

1	בעלים פרטיים עפ"י נחש סאבו
---	----------------------------

עורך התכנית

מגיש	מס' 03-9547573	מס' 03-9547586
אגף תכנון במינהל הנדסה בעיידת ראשליץ מס' 03-9547573 AverA@ishonlezon.com		