

חוק התכנון והבנייה, התשכ"ה - 1965

410-0233262 'טח

דודעד ארבע ארצות 39 - מצב מאושר
פת\מק\1254\25

תשריט מצב מאושר גליון 1 מתוך 1

מרכז	דוח
פתח-תקווה	חברת תכנון מקומי
פתח-תקווה	שירות מקומי
פתח-תקווה	שוב
24/02/2015	נאריך
קני"מ	סמל הנספח
1:250	מצב מאושר
1:1250	גרשים סביבה
-	גרשים נוסף
-	גרשים נוסף
-	ממונה נוספת

שמות וזתימז:

שם: ארז בן-עזרא, אדריכל	גורדך תוכנית
תאריך: 7.7.85	

מקרא

מגורים אי

דרך קיימת



גבול תכנית

קו בניין

— מספר הדרך

קו בניין

— רוחב הדרך

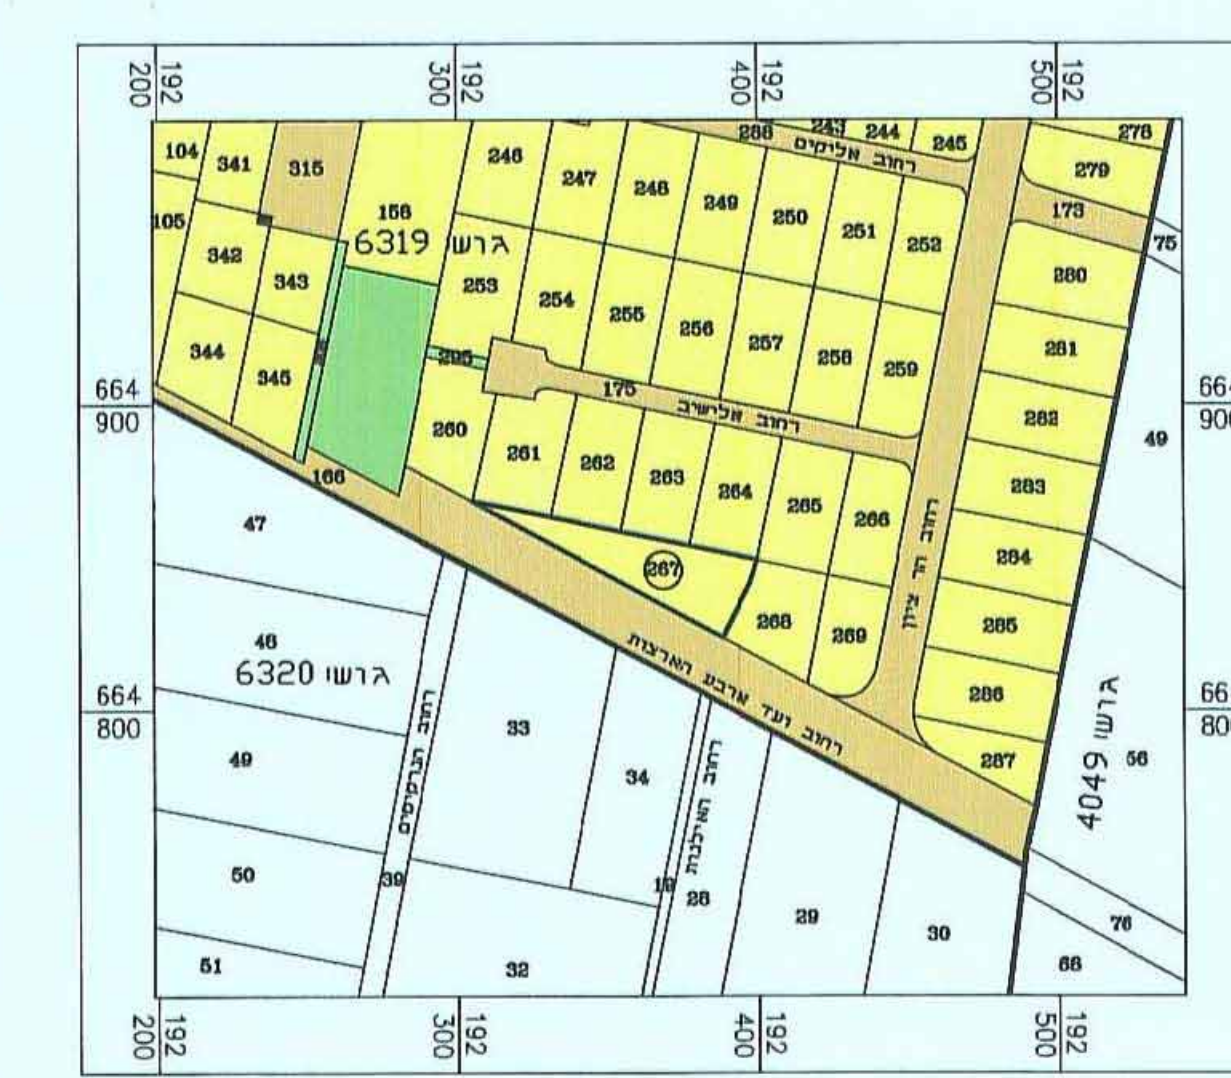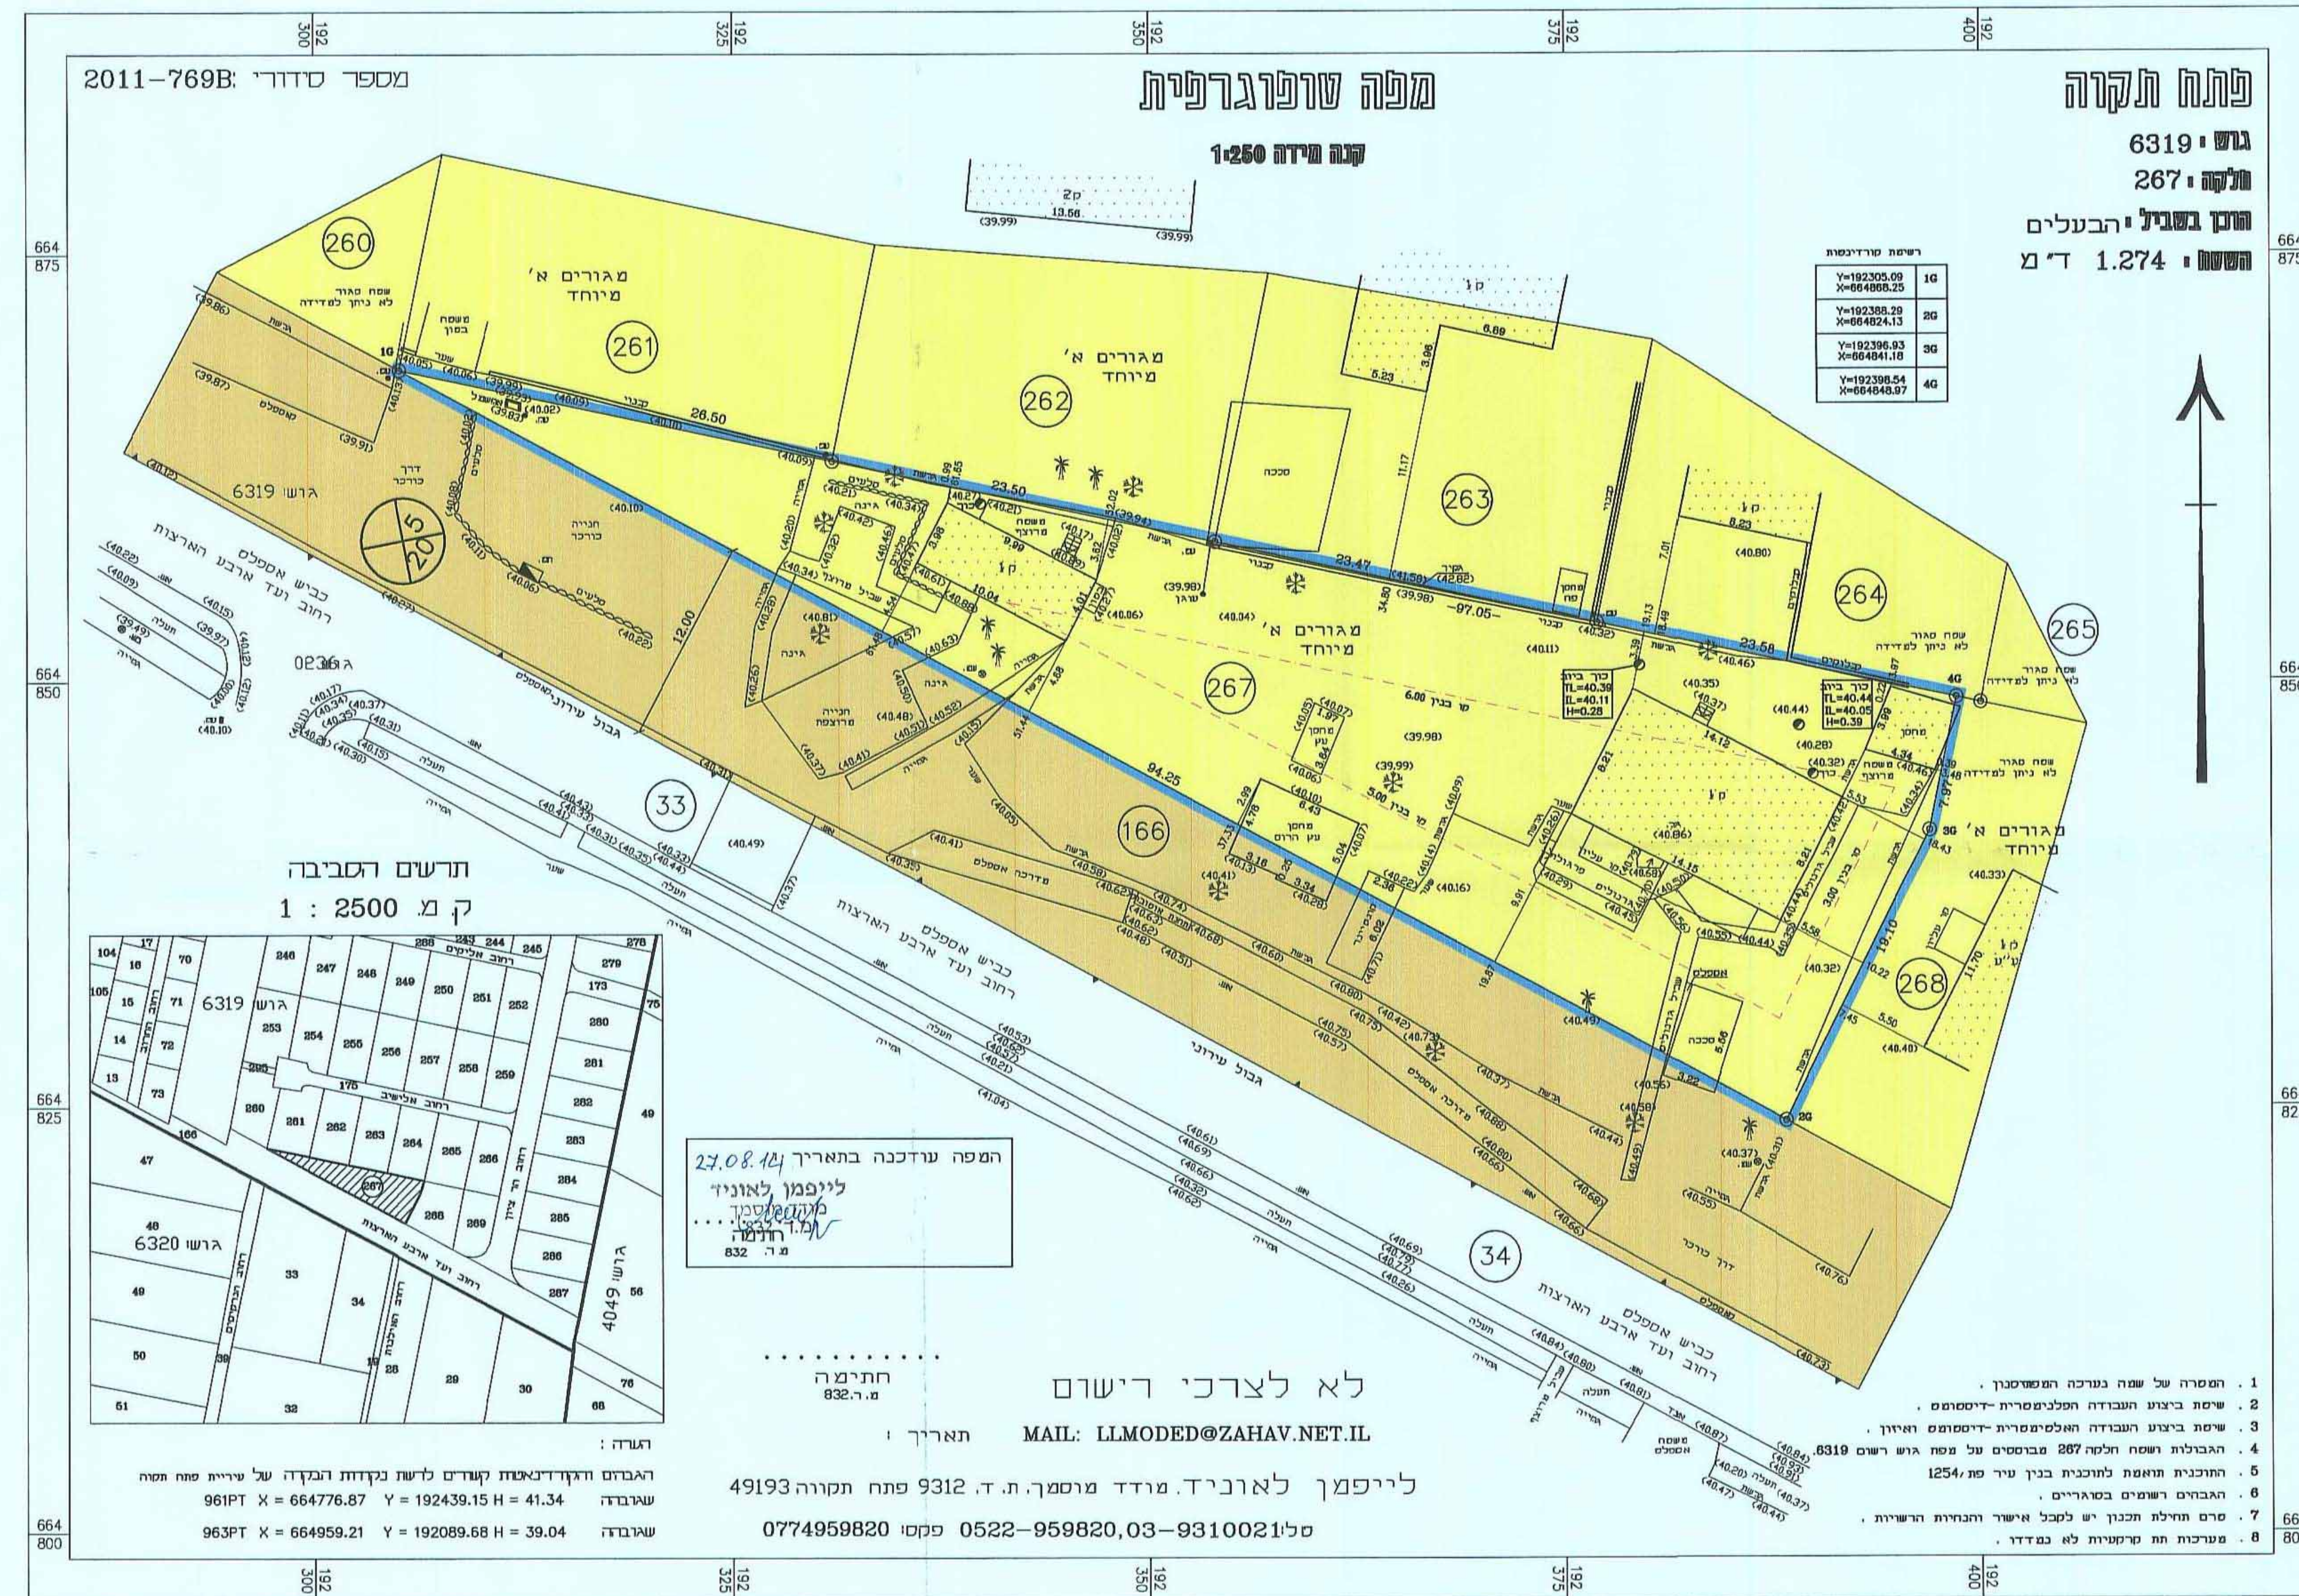

ועדה מקומית סחף הכנה
 אישור תיקון מס' מתחם
 הוועדה המקומית תל אביב
 בשיבה גז
 מחלף אגן
 התנן קד
 כריתת עץ
 החלפת
 ירר העץ
 החלפת
 א. אבינו
 ד. חנני

מצב מאושר 1:250

תרשים סביבה 1:1250.