

א-102312

עיריית ראשון-לציון
אגף תכנון בניין עיר

06-12-2015

נתקבל

חוק התכנון והבנייה התשכ"ה - 1965
תכנית מפורטת

מס' 413-0169961

רצ\מק\0\58\28
רח' מרטין בובר 18 - ראשון לציון

תשריט מצב מאושר גליון 1 מתוך 1

מחוז	מרכז
מרחב תכנון מקומי	ראשון לציון
רשות מקומית	ראשון לציון
שטח התכנית :	1,101 מ"ר

שם הנספח	קני"מ
מצב מאושר	1: 250
תרשים סביבה	1: 2500

גושים וחלקות בתכנית:

גוש	סוג הגוש	חלקות בשלמותן	חלקי חלקות
5119	מוסדר	5	

שלב: מילוי תנאים למתן תוקף מהדורה: 1 תאריך: 01/11/2015

שמות וחתימות:	
עורך התכנית	בלנקה ביטוריצקי נסים סוכנו: רח' וולפסון 40 ראש"צ טל: 03-9654856 דואר: bluna@zahav.net.il
מודד	רמזי קנואר סוכנו: רמזי קנואר טל: 04-8524038 דואר:

ועדה מקומית לתכנון ובנייה
ראשון-לציון
אישור תכנית מס' 413-0169961
חוקרת: קומית החליטה לאשר את התוכנית
2015/10
ראש ועדה: רמזי קנואר
מחנך: רמזי קנואר

מקרא מצב מאושר

- גבול התכנית
- קו בנין
- מגורים ב מיוחד
- מגורים ב/ו מיוחד
- שווד ציבורי פתוח
- בנייני ציבור
- דרך משולבת מאושרת
- דרך מאושרת
- מספר הדרך
- קו בניין
- רוחב הדרך



מחוז : מרכז
נפה : רחובות
מקום : ראשון-לציון (הערה)
גוש : 5119
חלקה : 5
שטח : 1101 מ"ר

הוכן עבור : אלברט

1. חלוקה פנימית בלבד

השטחים בדונם מטר	מספרי החלקות		
	סופי	ארעי	ת.ב.ע.ת.ש.צ
0.378		1	
0.361		2	
0.362		3	
1.101	(5)		

תרשים סביבה 1:1250

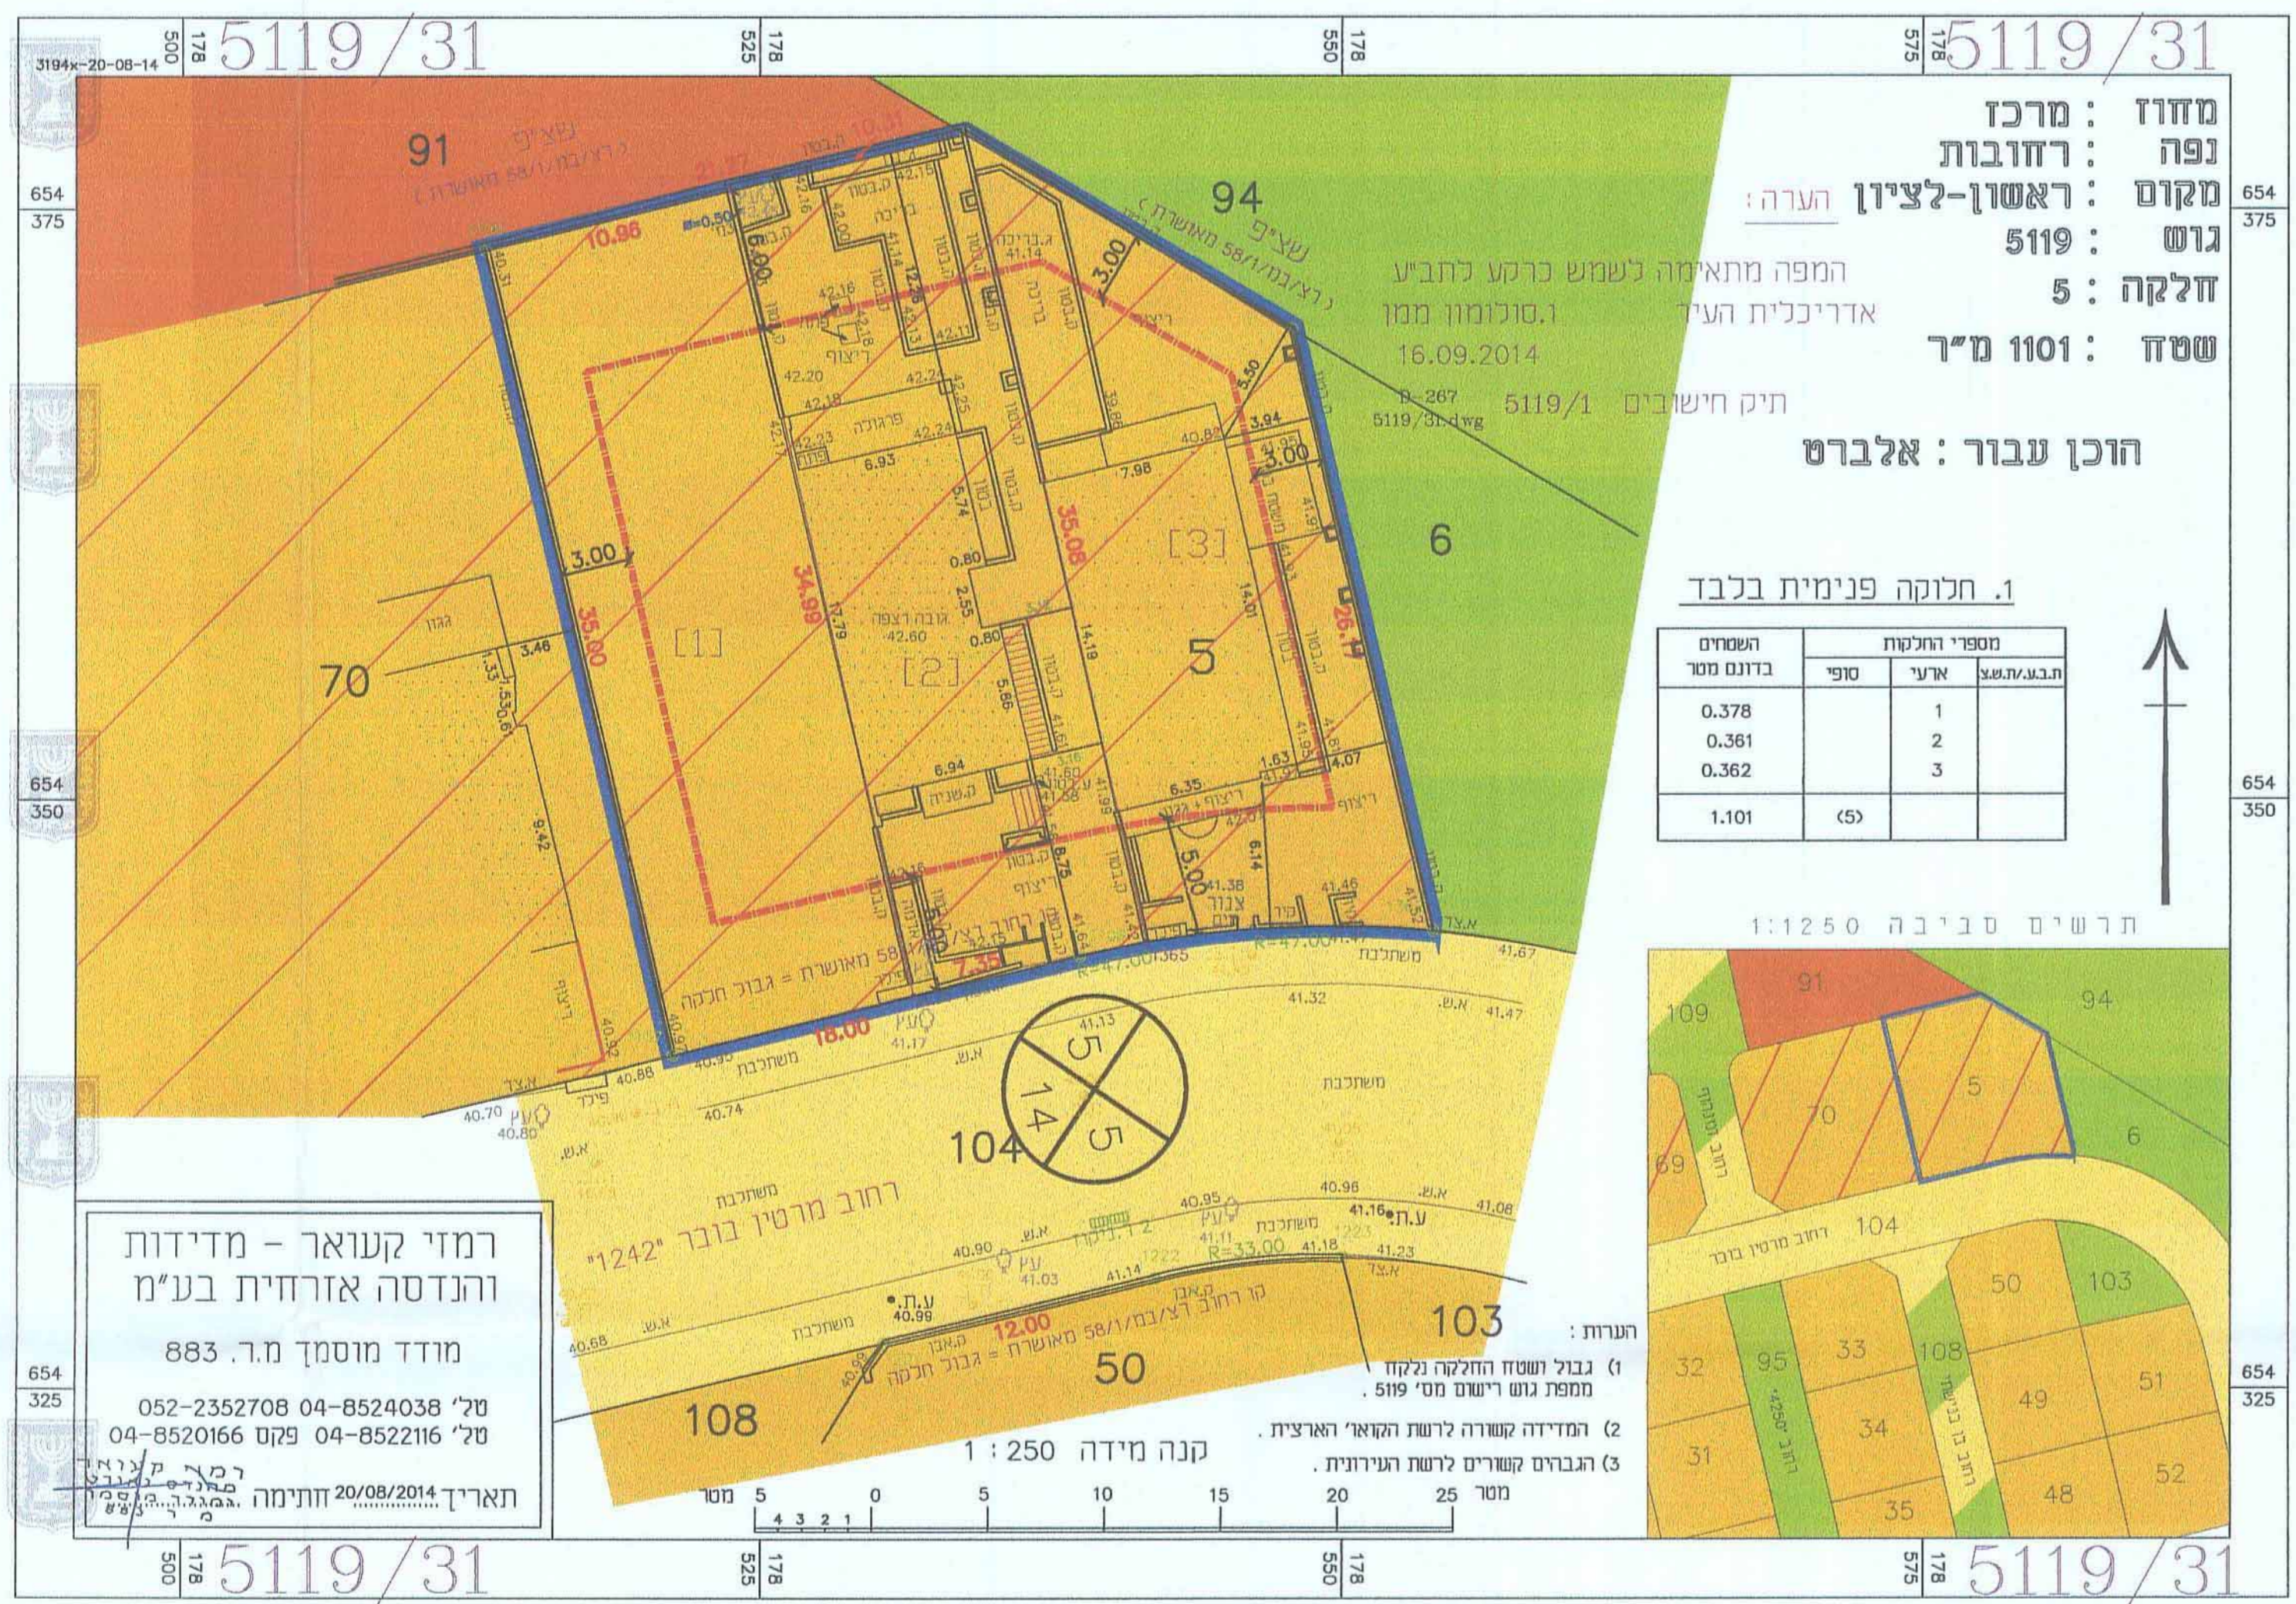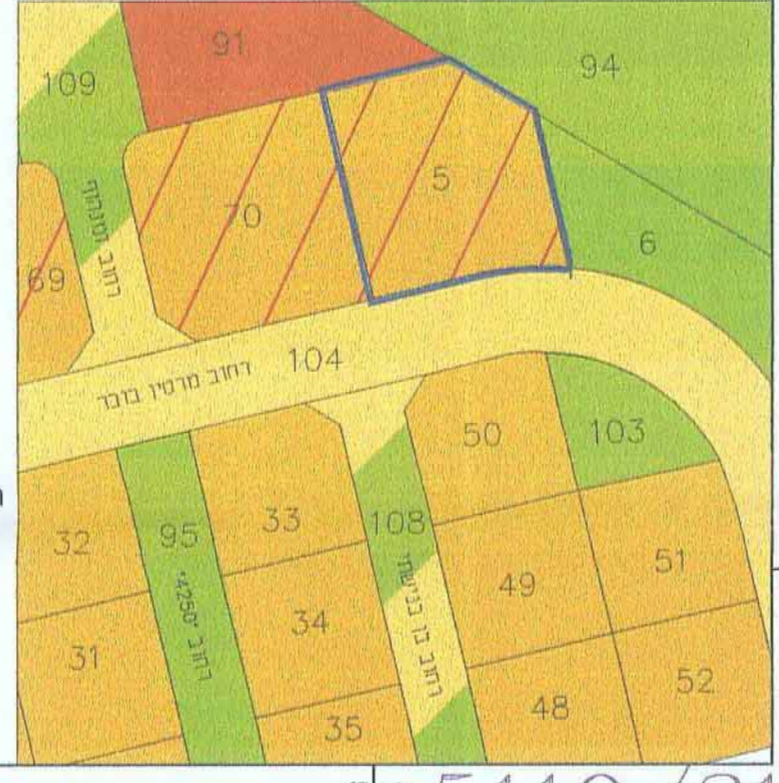

רמזי קנואר - מדידות
והנדסה אזרחית בע"מ

מודד מוסמך מ.ר. 883

טל' 052-2352708 04-8524038
טל' 04-8520166 פקס 04-8522116

תאריך: 20/08/2014 חתימה

5119/31