

חוק התכנון והבנייה, התשכ"ה - 1965
תכנית מפורטת

מס' 403-0290007

שם התכנית


שינוי יעוד משטח מגורים ג לשטח ציבורי פתוח ומשטח ציבורי פתוח לשטח מגורים ג

תשריט מצב מאושר גליון 1 מתוך 1

מחוז	המרכז
מרחב תכנון מקומי	אל טירה
רשות מקומית	עיריית אל טירה
ישוב	טירה
תאריך	15/01/2015

שם הנספח	קנ"מ
מצב מאושר	1:250
תרשים סביבה	
תרשים נוסף	
תרשים נוסף	
תמונה נוספת	

שמות וזחתימות:	
עורך התוכנית	שם: פדילה נעים
	חתימה: <i>[Signature]</i>

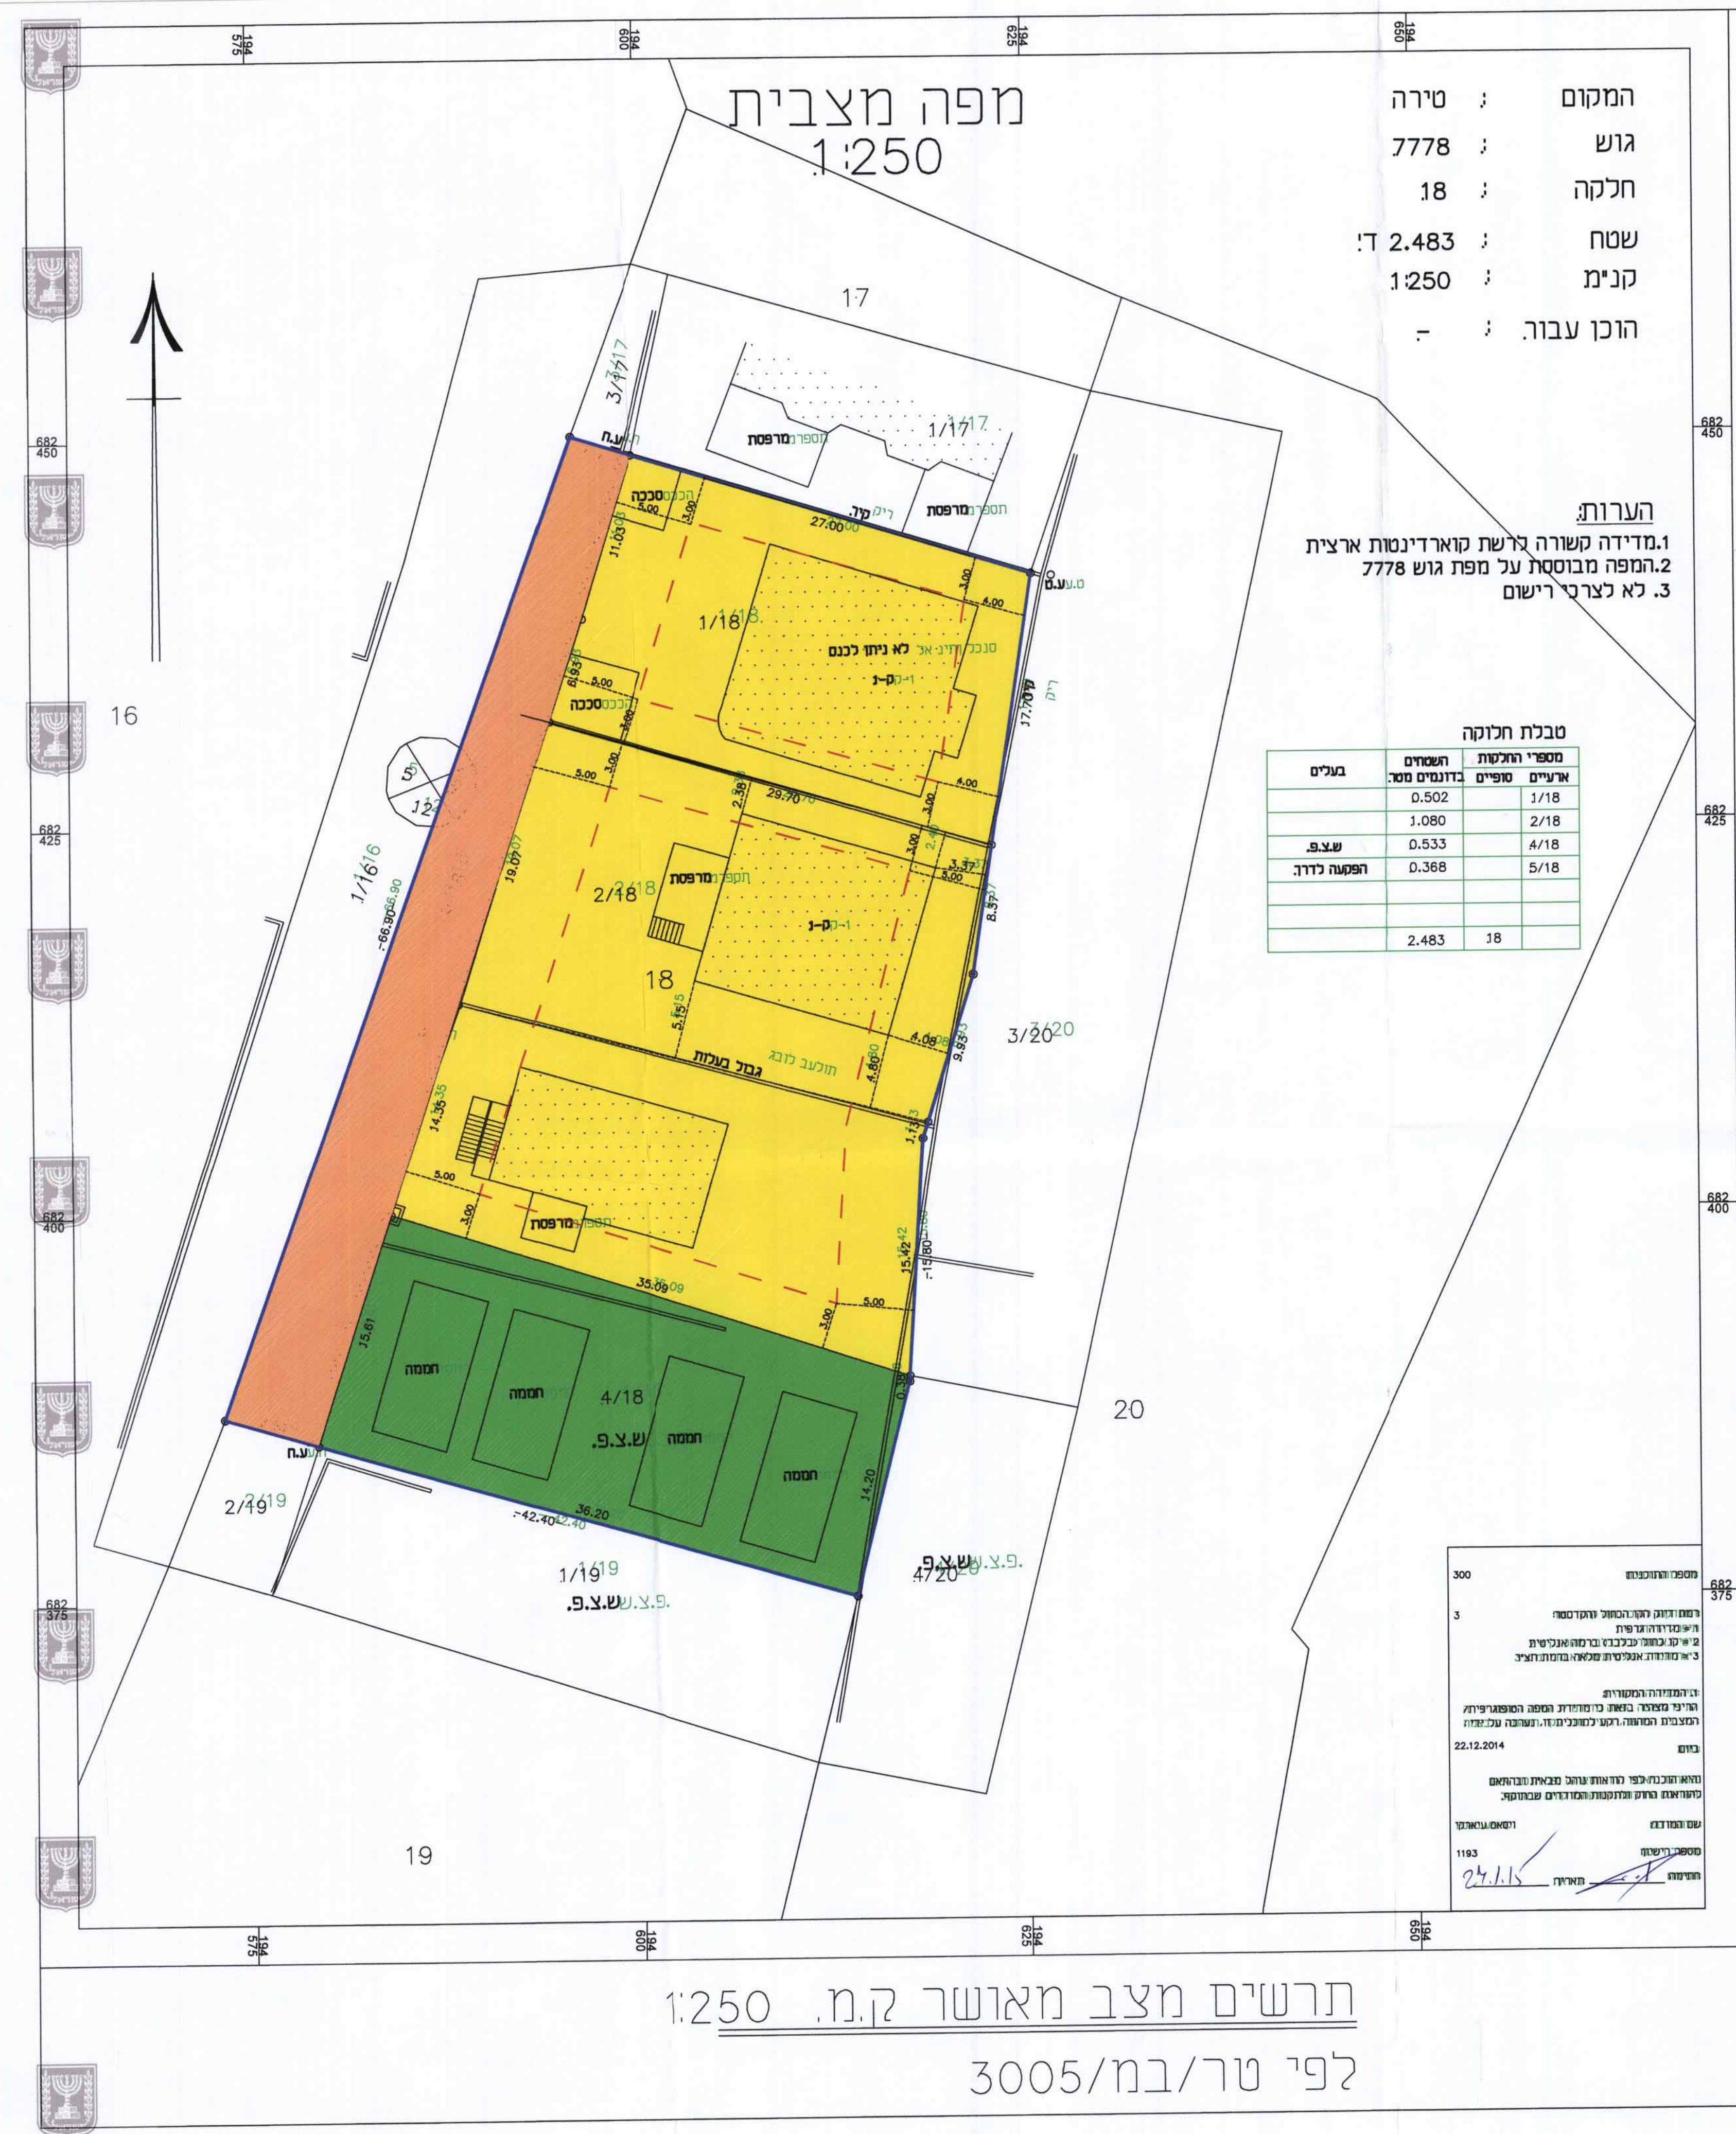

המקום : טירה
 גוש : 7778
 חלקה : 18
 שטח : 2.483 ד'
 קנימ : 1:250
 הוכן עבור : -

הערות:
 1. מדידה קשורה לרשת קוארדינטות ארצית
 2. המפה מבוססת על מפת גוש 7778
 3. לא לצרכי רישום

טבלת חלוקה

מספר חלקות	מספר ארעים	השטח בדונמים מסך	בעלים
1/18	1	0.502	
2/18	2	1.080	
4/18	4	0.533	ש.צ.פ.
5/18	5	0.368	הפקעה לדרך.
18	18	2.483	

מצב מאושר

- מקרא
- גבול תכנית
- גבול גוש
- גבול חלקה
- קו בניין מאושר
- בית קיים
- מגורים ג'
- דרך מאושרת
- ש.צ.פ.
- מקרא לדרך

מספר דרך
 קו בניין
 רוחב דרך

מספר התוכנית: 403-0290007
 תאריך: 22.12.2014
 שם המעורב: פדילה נעים
 מספר רישום: 1183
 חתימה: *[Signature]*

תרשים מצב מאושר ק.מ. 1:250
 לפי טר/במ/3005