ועדה מקומית רחובות
אישור תכנית מס' 414-028155ס
הועדה המקומית החליטה לאשר את התכנית
בישיבה מס' 2016002 ביום 08.02.16
יו"ר הועדה מהנדס הועדה

ועדה מקומית רחובות
הפקדת תוכנית מס' 414-0281550
הועדה המקומית החליטה להפקיד את התכנית
בישיבה מס' 2015001 ביום 04.02.15
יו"ר הועדה מהנדס הועדה

# מצב מאושר

## מס' 414-0281550

## רחוב יעבץ 17
## רחובות
## רח\מק\550\ג\14\ב\1

נספח לתכנית גליון 1 מתוך 1

| | |
|---|---|
| תחולה | מחייב |
| תיאור | |
| תאריך עריכת הנספח | 15.01.2015 |
| **רשימת התרשימים** | **קנ"מ** |
| מצב מאושר | 1:250 |
| תרשים סביבה | 1:2500 |
| תרשים התמצאות | – |
| יעודי קרקע | – |

**שמות וחתימות:**

| | | |
|---|---|---|
| עורך הנספח | שם: יוסי יחיעם<br>תאגיד: דביר יחיעם אדריכלים | חתימה:<br>דביר - יחיעם אדריכלים<br>רח' צבי פרנק 2 ראשל"צ 75660<br>טל. 03-9655321 פקס 03 9655322 |

## מקרא
## מצב מאושר

| | |
|---|---|
| גבול התכנית | ━━ |
| קו בניין | -·-·- |
| קו בניין עילי | -··-··- |
| מס' תכנית מאושרת | רח\מק\550\ג\14\ב |
| דרך מאושרת | 🟨 |
| אזור מגורים ג | 🟧 |
| אזור מסחר | ⬜ |
| מס' גוש | 3703 |
| גבול חלקה | ── |
| מס' חלקת | 449 |

000 — מספר הדרך
5 5 — קו בניין
12 — רוחב הדרך

## מפה טופוגרפית
## קנ"מ 1:250

מקום : רחובות
גוש : 3703
חלקה : 449
שטח : 0.754 ד.מ.
הוכן עבור : מר יוסי יחיעם
מטרת התכנית : רקע לתב"ע

מס' סידורי : 1053-449-REKA-TABA-n

לוח שטחים

| | מספרי החלקות | | השטחים בדונם מטר |
|---|---|---|---|
| | ארעי | סופי | |
| | 449-1 | | 0.722 |
| דרך | 449-2 | | 0.032 |
| | | 449 | 0.754 |

תרשים סביבה
קנ"מ 1:2500

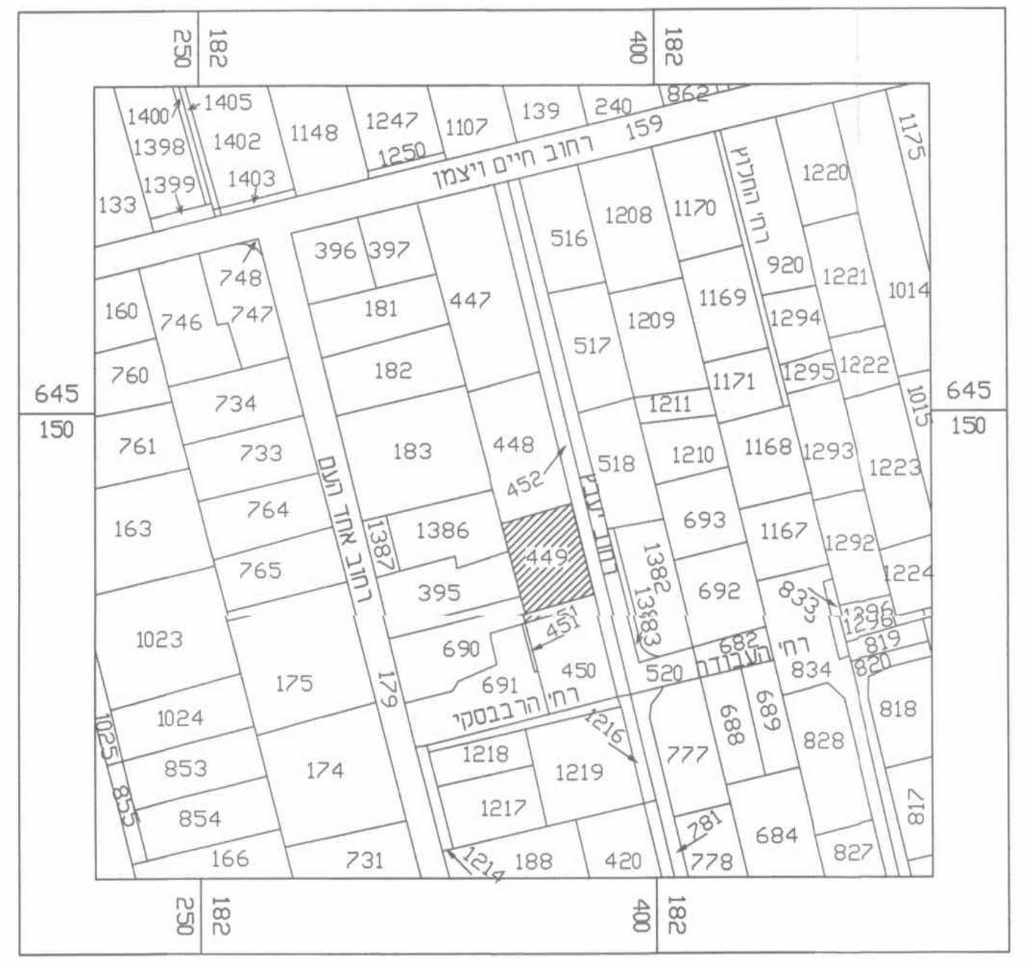

הערות:
1. התכנית קשורה לרשת הקואורדינטות והגבהים הארצית ומבוססת על נקודות: 2382AMZ , 1889AMZ
2. הגבולות והמידות חלקה 449 נלקחו מתצ"ר של מב"ר י. גדסי מס 115\08.
3. הפרש בין השטח המדוד למחושב בחלקה 449 עולה על המותר בתקנות המדידה.
4. יתכנו שינויים במידות ובשטחים עם עריכת וביקורת תכנית לצורכי רישום במרכז מיפוי ישראל.
5. קוי רחוב לפי תב"ע מס' רח\550\ג\14.
6. המספרים בסוגרים מציינים גבהים.
7. לא נמדדו תשתיות תת קרקעיות.

מזור מדידות בע"מ
ח.פ. 513068411
03-9654095
אביגדור מזור
מודד מוסמך
רשיון מס'
תאריך

-- לא לצרכי רישום --

מזור מדידות בע"מ
רח' רוטשילד 102 , ראשל"צ
טל': 03-9654095 פקס: 03-9673507
E-MAIL : MAZOR@MAZOR-SUR.CO.IL

מדד : זוהר
שרטטת : נדיה לדובסקי

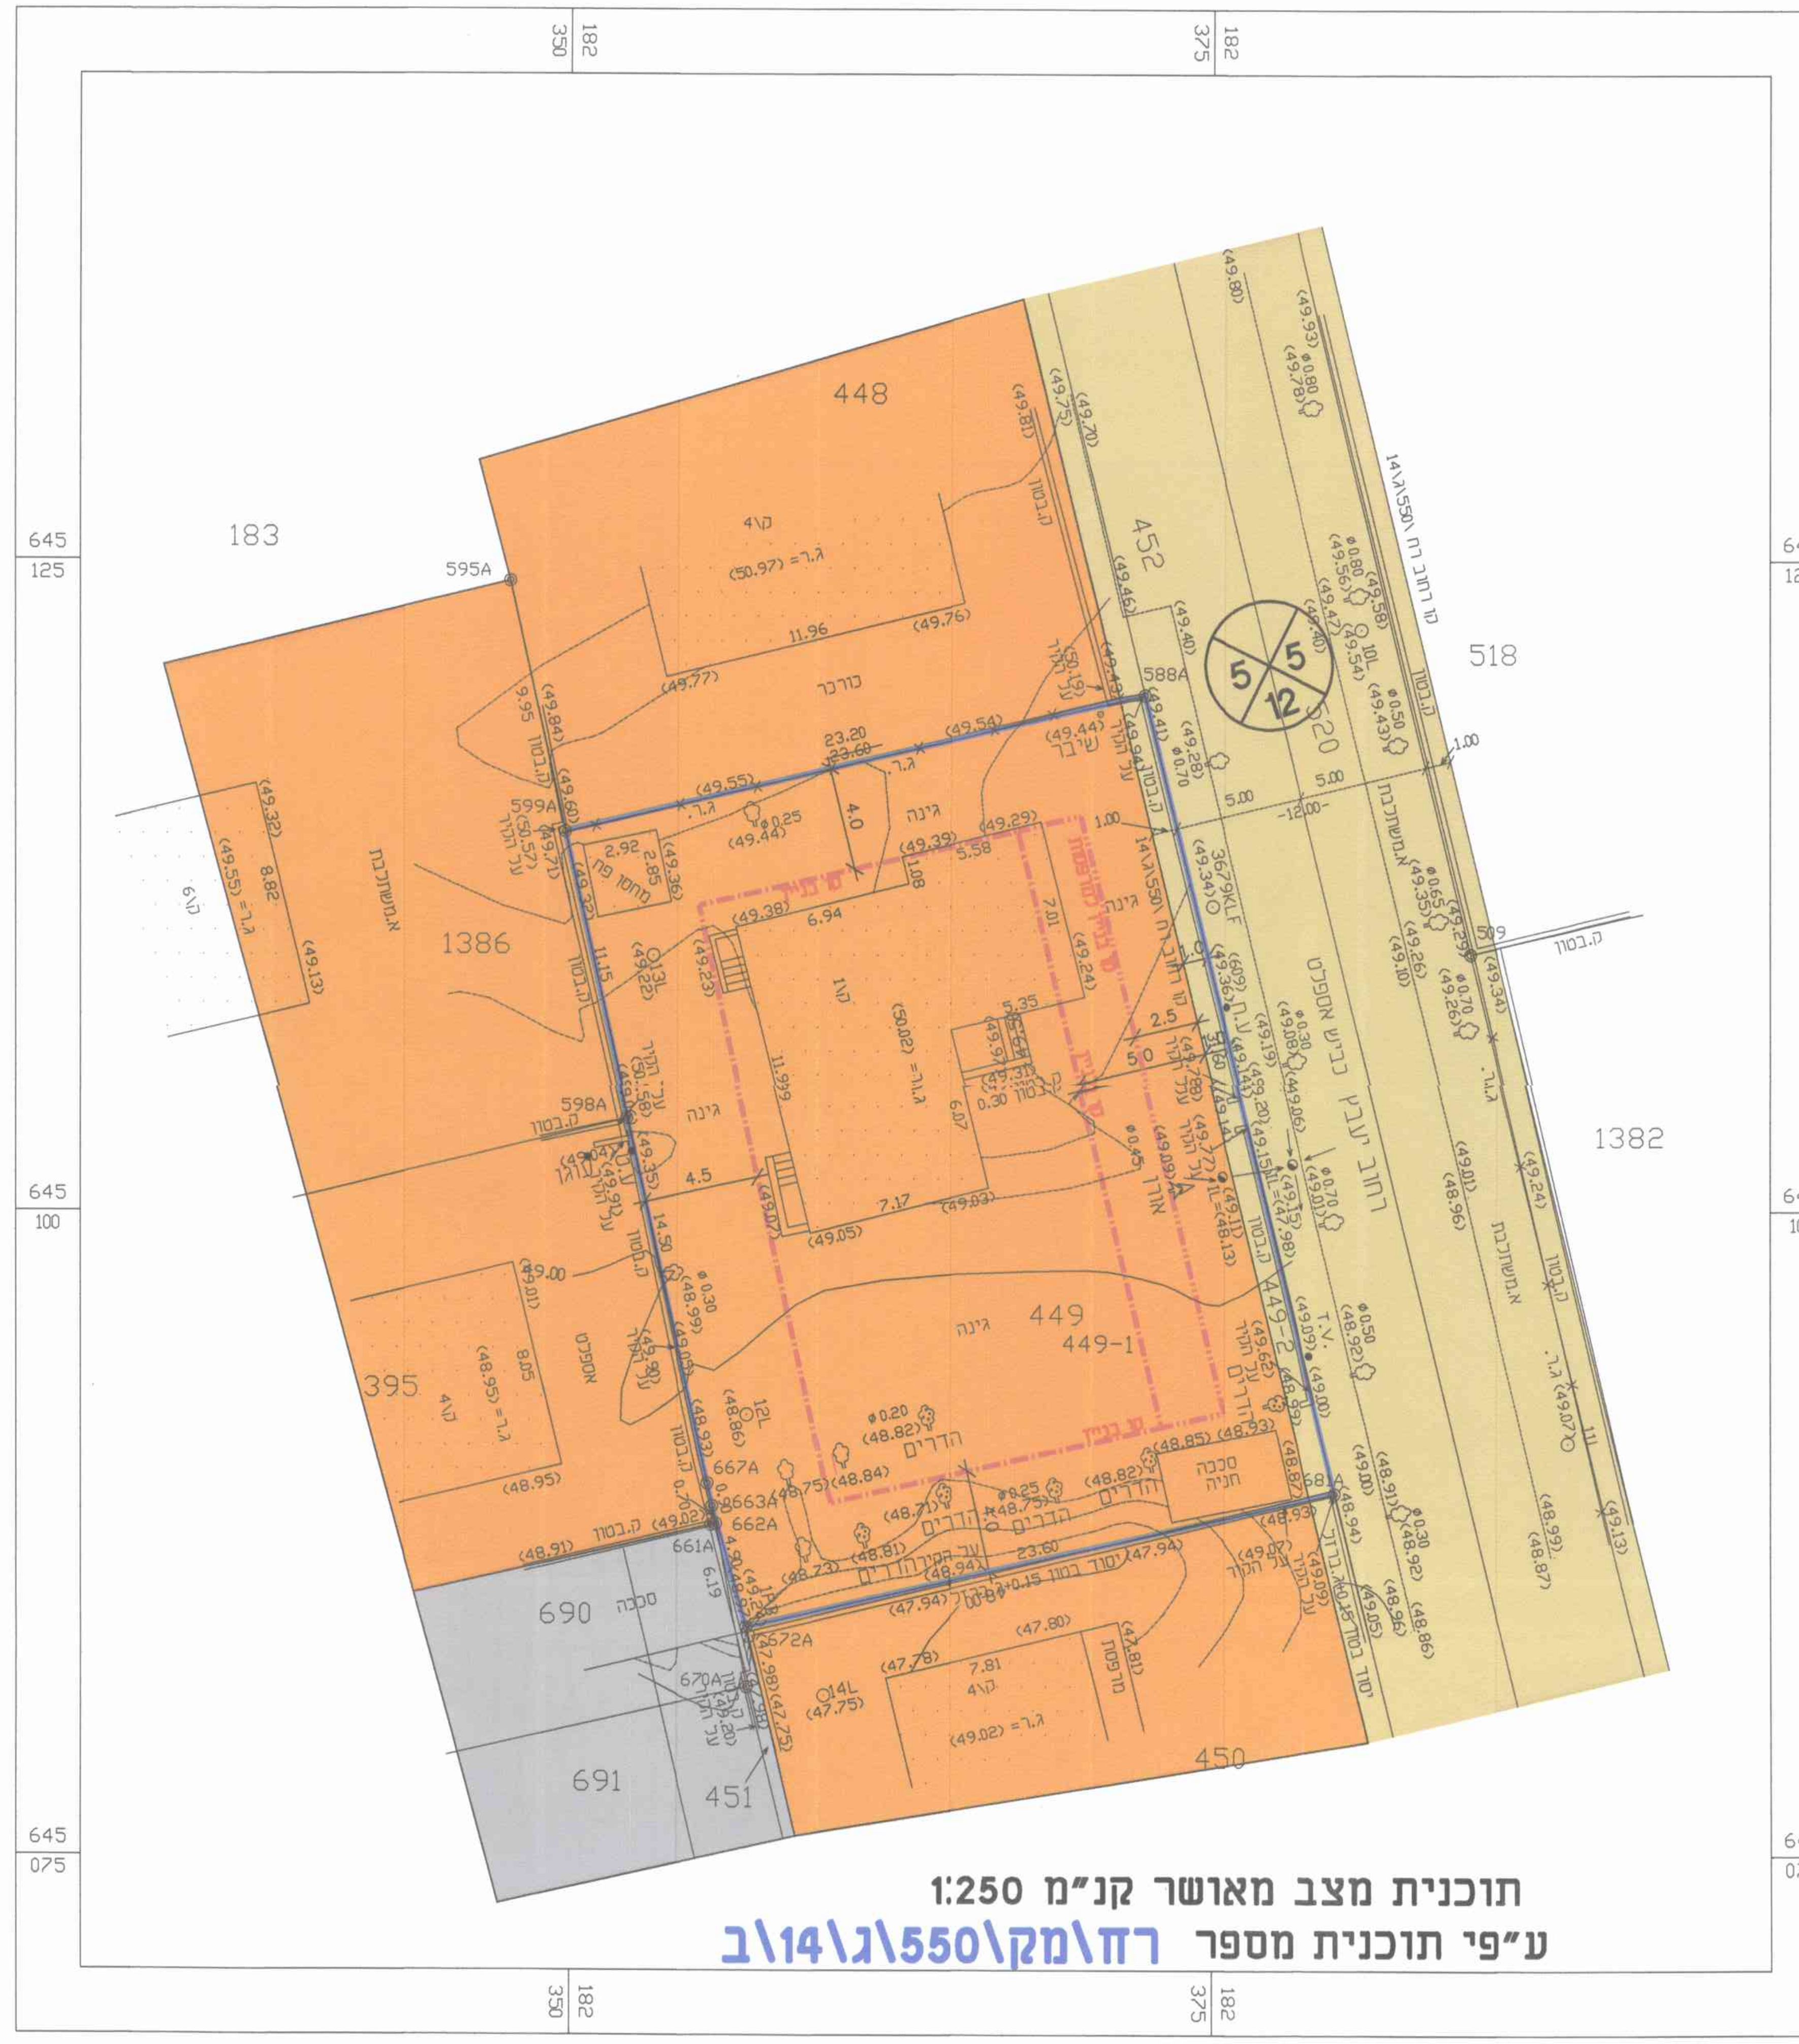

תוכנית מצב מאושר קנ"מ 1:250
ע"פ תוכנית מספר רח\מק\550\ג\14\ב