

תכנית מס' 413-0286583

רצ\מק\ו\5\84
 רח' עולי הגרדום 46 -ראשון לציון
 תכנית מפורטת
תשריט מצב מאושר

איחוד וחלוקה	סמכות ראשית	אופי התכנית
ללא	ועדה מקומית	תכנית שניתן מכוחה להוציא היתרים

מחזור : מרחב תכנון מקומי :
 מרחב תכנון מקומי : ראשון-לציון
 רשות מקומית : ראשון-לציון
 שטח התכנית : 567 מ"ר
 קנה מידה : 1:250


גושים וחלקות בתכנית:

גוש	סוג הגוש	חלקות בשלמותן	חלקי חלקות
3926	מוסדר	449	

חותמות מוסד התכנון :

שלב: מילוי תנאים למתן תוקף מהדורה : 1 תאריך : 23/11/15

עורך התכנית	אדריכל סלובן עמי	מס' : 03-9660158	מס' : 03-9642205
מסארה חוסאם	מ.ח. הנדסת מדידות	מס' : 09-7990140	מס' : 09-7996748

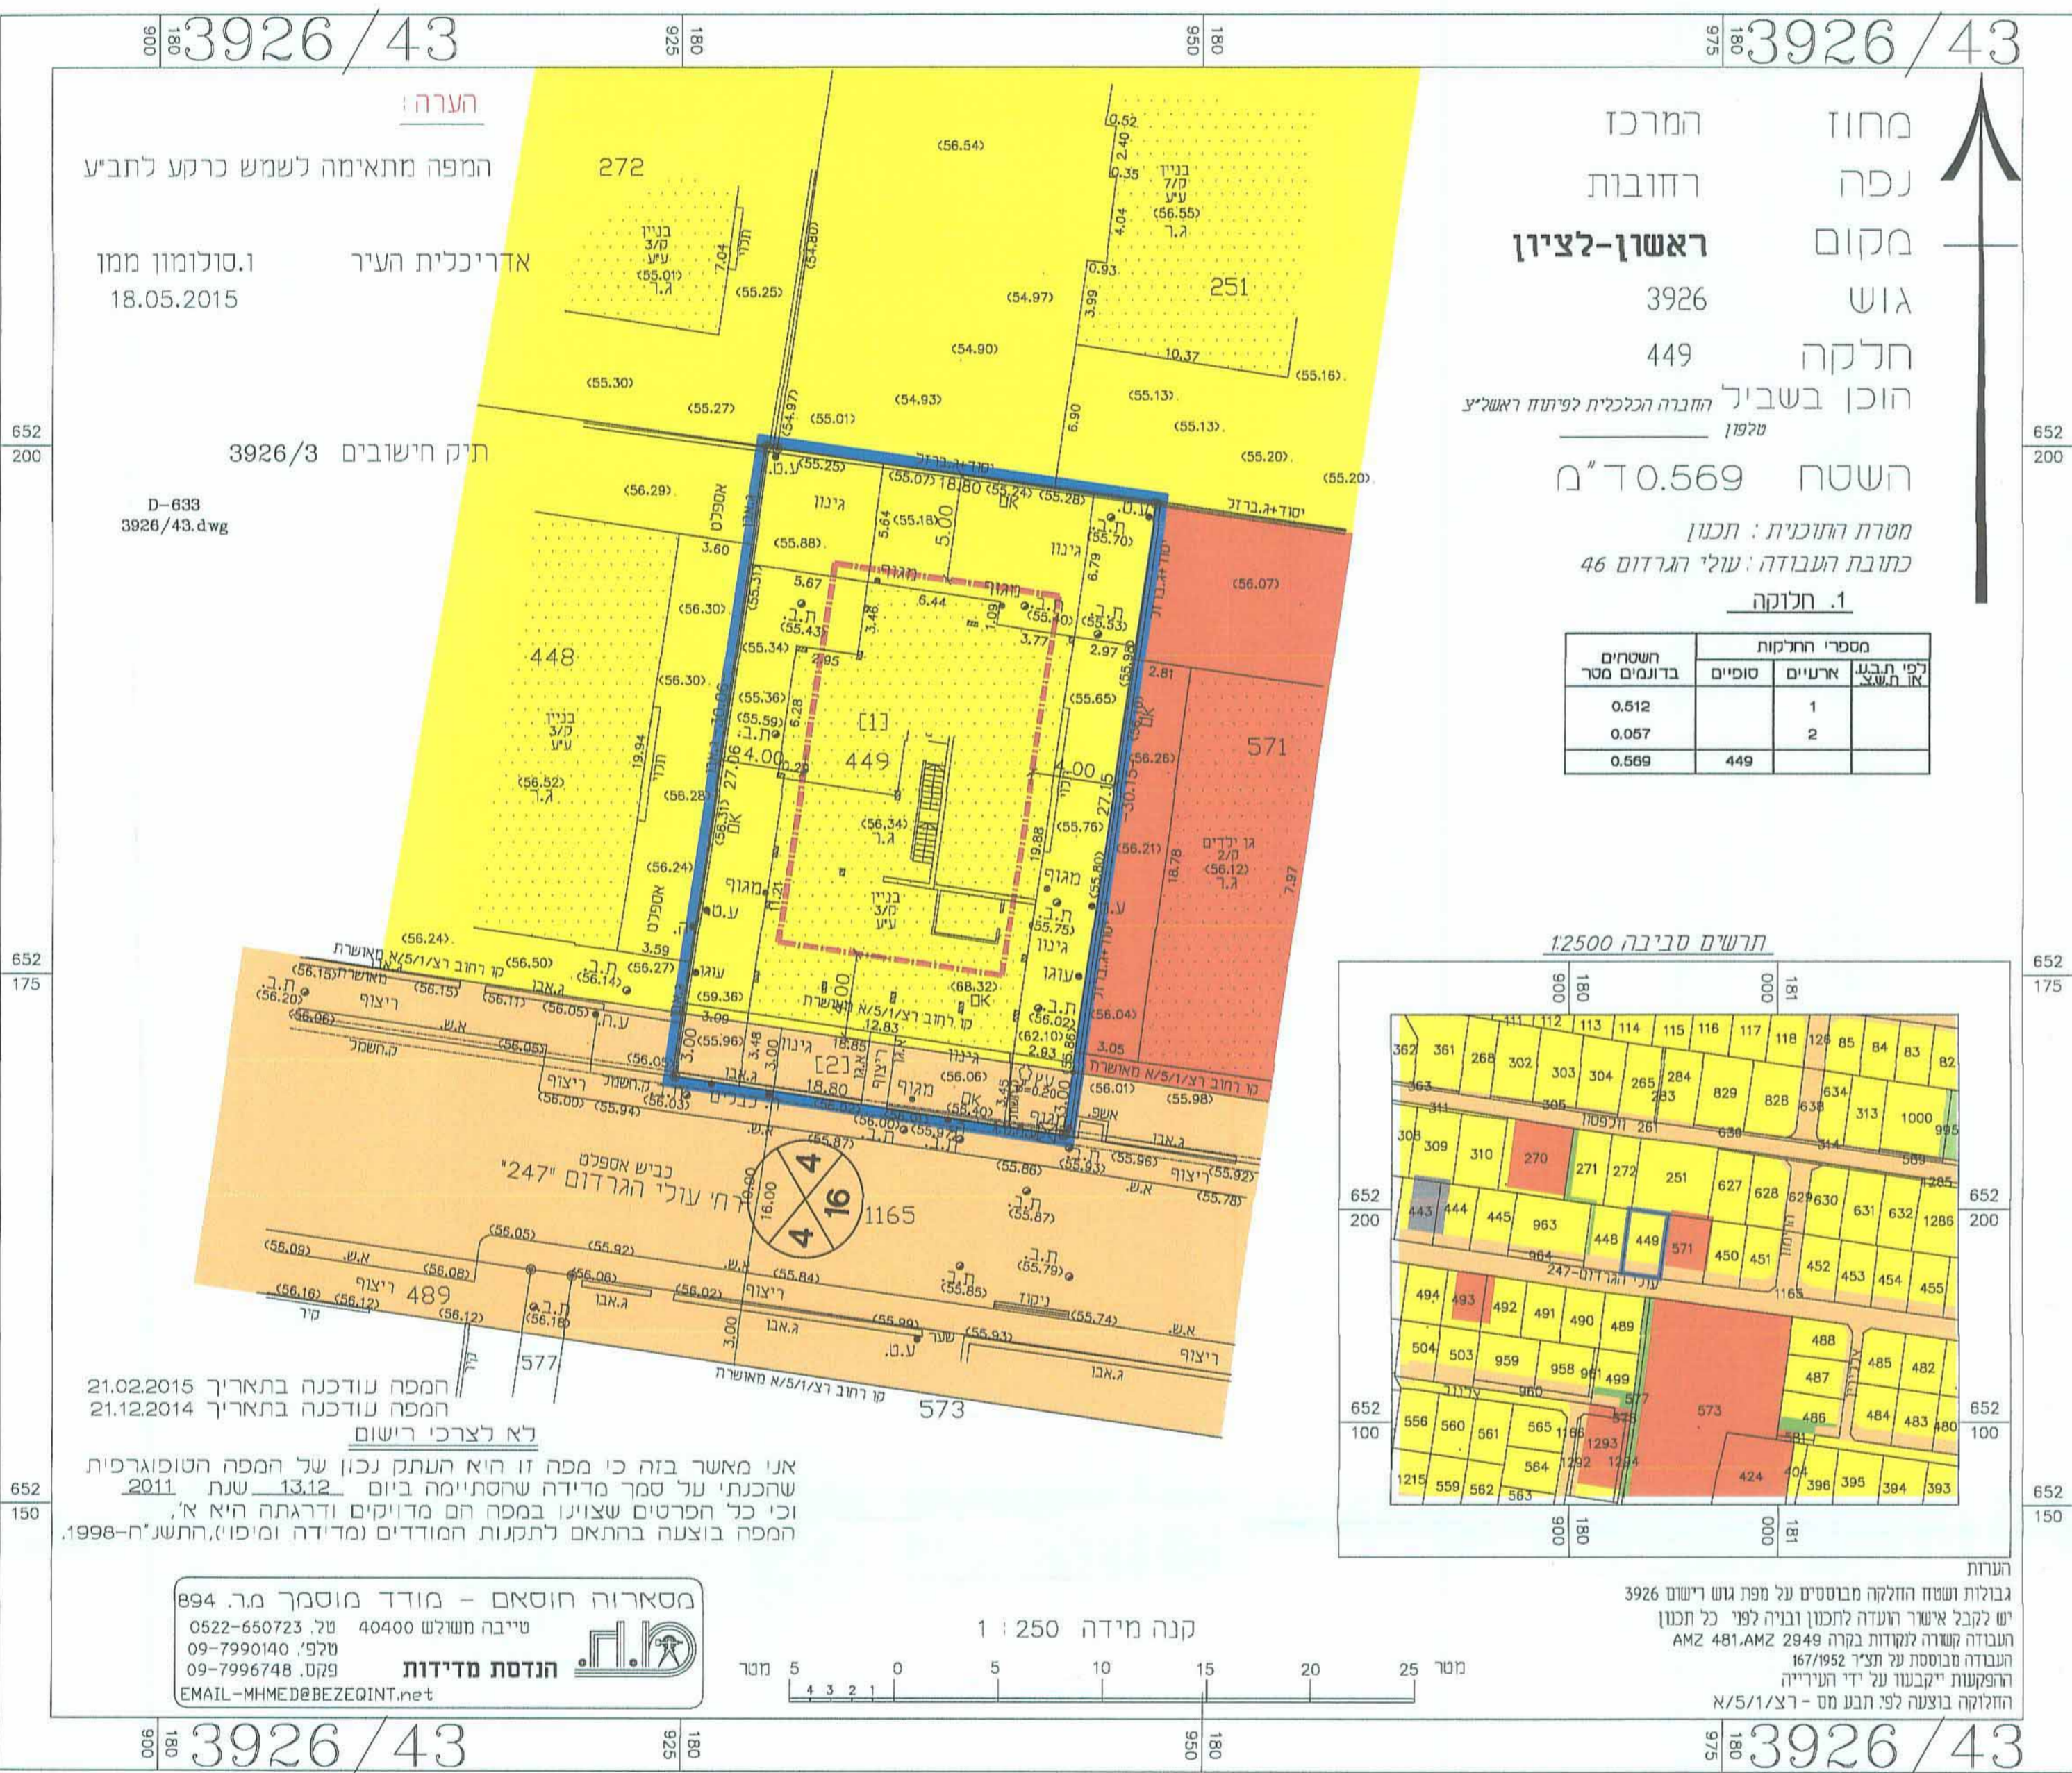

מחזור : המרכז
 נפה : רחובות
 מקום : ראשון-לציון
 גוש : 3926
 חלקה : 449
 הוכן בשביל : החברה הכלכלית לפיתוח ראשליצ
 עלפון
 השטח : 0.569 ד"מ
 מטרת התוכנית : תכנון
 כתובת העבודה : עולי הגרדום 46
 1. חלוקה

מספר החלקות	שטחים בדונמים סטר	לפי תכנון	ארעיים	סופיים
1	0.512	1		
2	0.057	2		
449	0.569			



המפה עודכנה בתאריך 21.02.2015
 המפה עודכנה בתאריך 21.12.2014
 לא לצרכי רישום
 אני מאשר בזה כי מפה זו היא העתק נכון של המפה הטופוגרפית שהכנתי על סמך מדידה שהסתיימה ביום 13.12.2011 וזי כל הפרטים שצוינו במפה הם מדויקים ודרגתה היא א'
 המפה בוצעה בהתאם לתקנות המודדים (מדידה ומיפוי), התשנ"ח-1998.

מסארה חוסאם - מודד מוסמך מ.ר. 894
 טיבה משולש 40400
 טל. 0522-650723
 טלפ' 09-7990140
 09-7996748
 הנדסת מדידות
 EMAIL: MHMED@BEZEQINT.net

