

בנדק וניתן להפקיד/לאשר
 חלקת הודעה התכנית/מס' 1965
 מוסד מרכז
 תאריך 18.01.2016
 מוכנת

הודעה להפקיד/לאשר
 מס' 457-0089219
 תאריך 18.01.2016

תעודת הרישום
 08-09-2016
 נתקבל
 פיקוח הכנס

3

תכנית מס' 457-0089219 הצל"מ-101-7 - תוספת זכויות בניה

נספח רקע מצב מאושר

סוג התכנית: מפורטת

איחוד וחלוקה	סמכות ראשית	חיתומים או הרשאות
כולל	ועדה מחוזית	תכנית שניתן תכנון להוציא להורג חיתומים

מחוז: מרחב תכנון מקומי : שרונים
 רשות מקומית : אליכין
 יישוב: אליכין
 שטח התכנית : 726 מ"ר
 קנה מידה: 1 : 250

גוש	סוג הגוש	חלקות בשלמותן	חלקי חלקות
7923	מסודר	-	254

שלב: מיזם תנאים לחתן תקין מהדורה: 1 תאריך: 16/05/2016

פיקוח התכנית
 הועדה המחוזית - מרכז מרכז
 30-10-2016
 נתקבל


שמות וזחתימות :

מגיש התכנית	שם מזהה	רשומה	תאריך
רבה פינץ	030599443	רשומה	16.06.16
רבה פינץ	030599443	רשומה	16.06.16
רבה פינץ	030599443	רשומה	16.06.16
אורי יפה	057411696	רשומה	7/17/16
צבי שפינגר	030123895	רשומה	23.5.16
מיליק גלדמנדס	54541750	רשומה	19/7/16

מצב מאושר קנ"מ 1:250

מקרא: מצב מאושר

- גבול התכנית
- קו בניין
- מספר תכנית מאושרת הצ/6-1/300x
- דרך מאושרת
- מגורים א'
- מגורים א' מיוחד
- שביל לודלכי רגל
- מספר הדרך
- קו בניין
- רחב הדרך

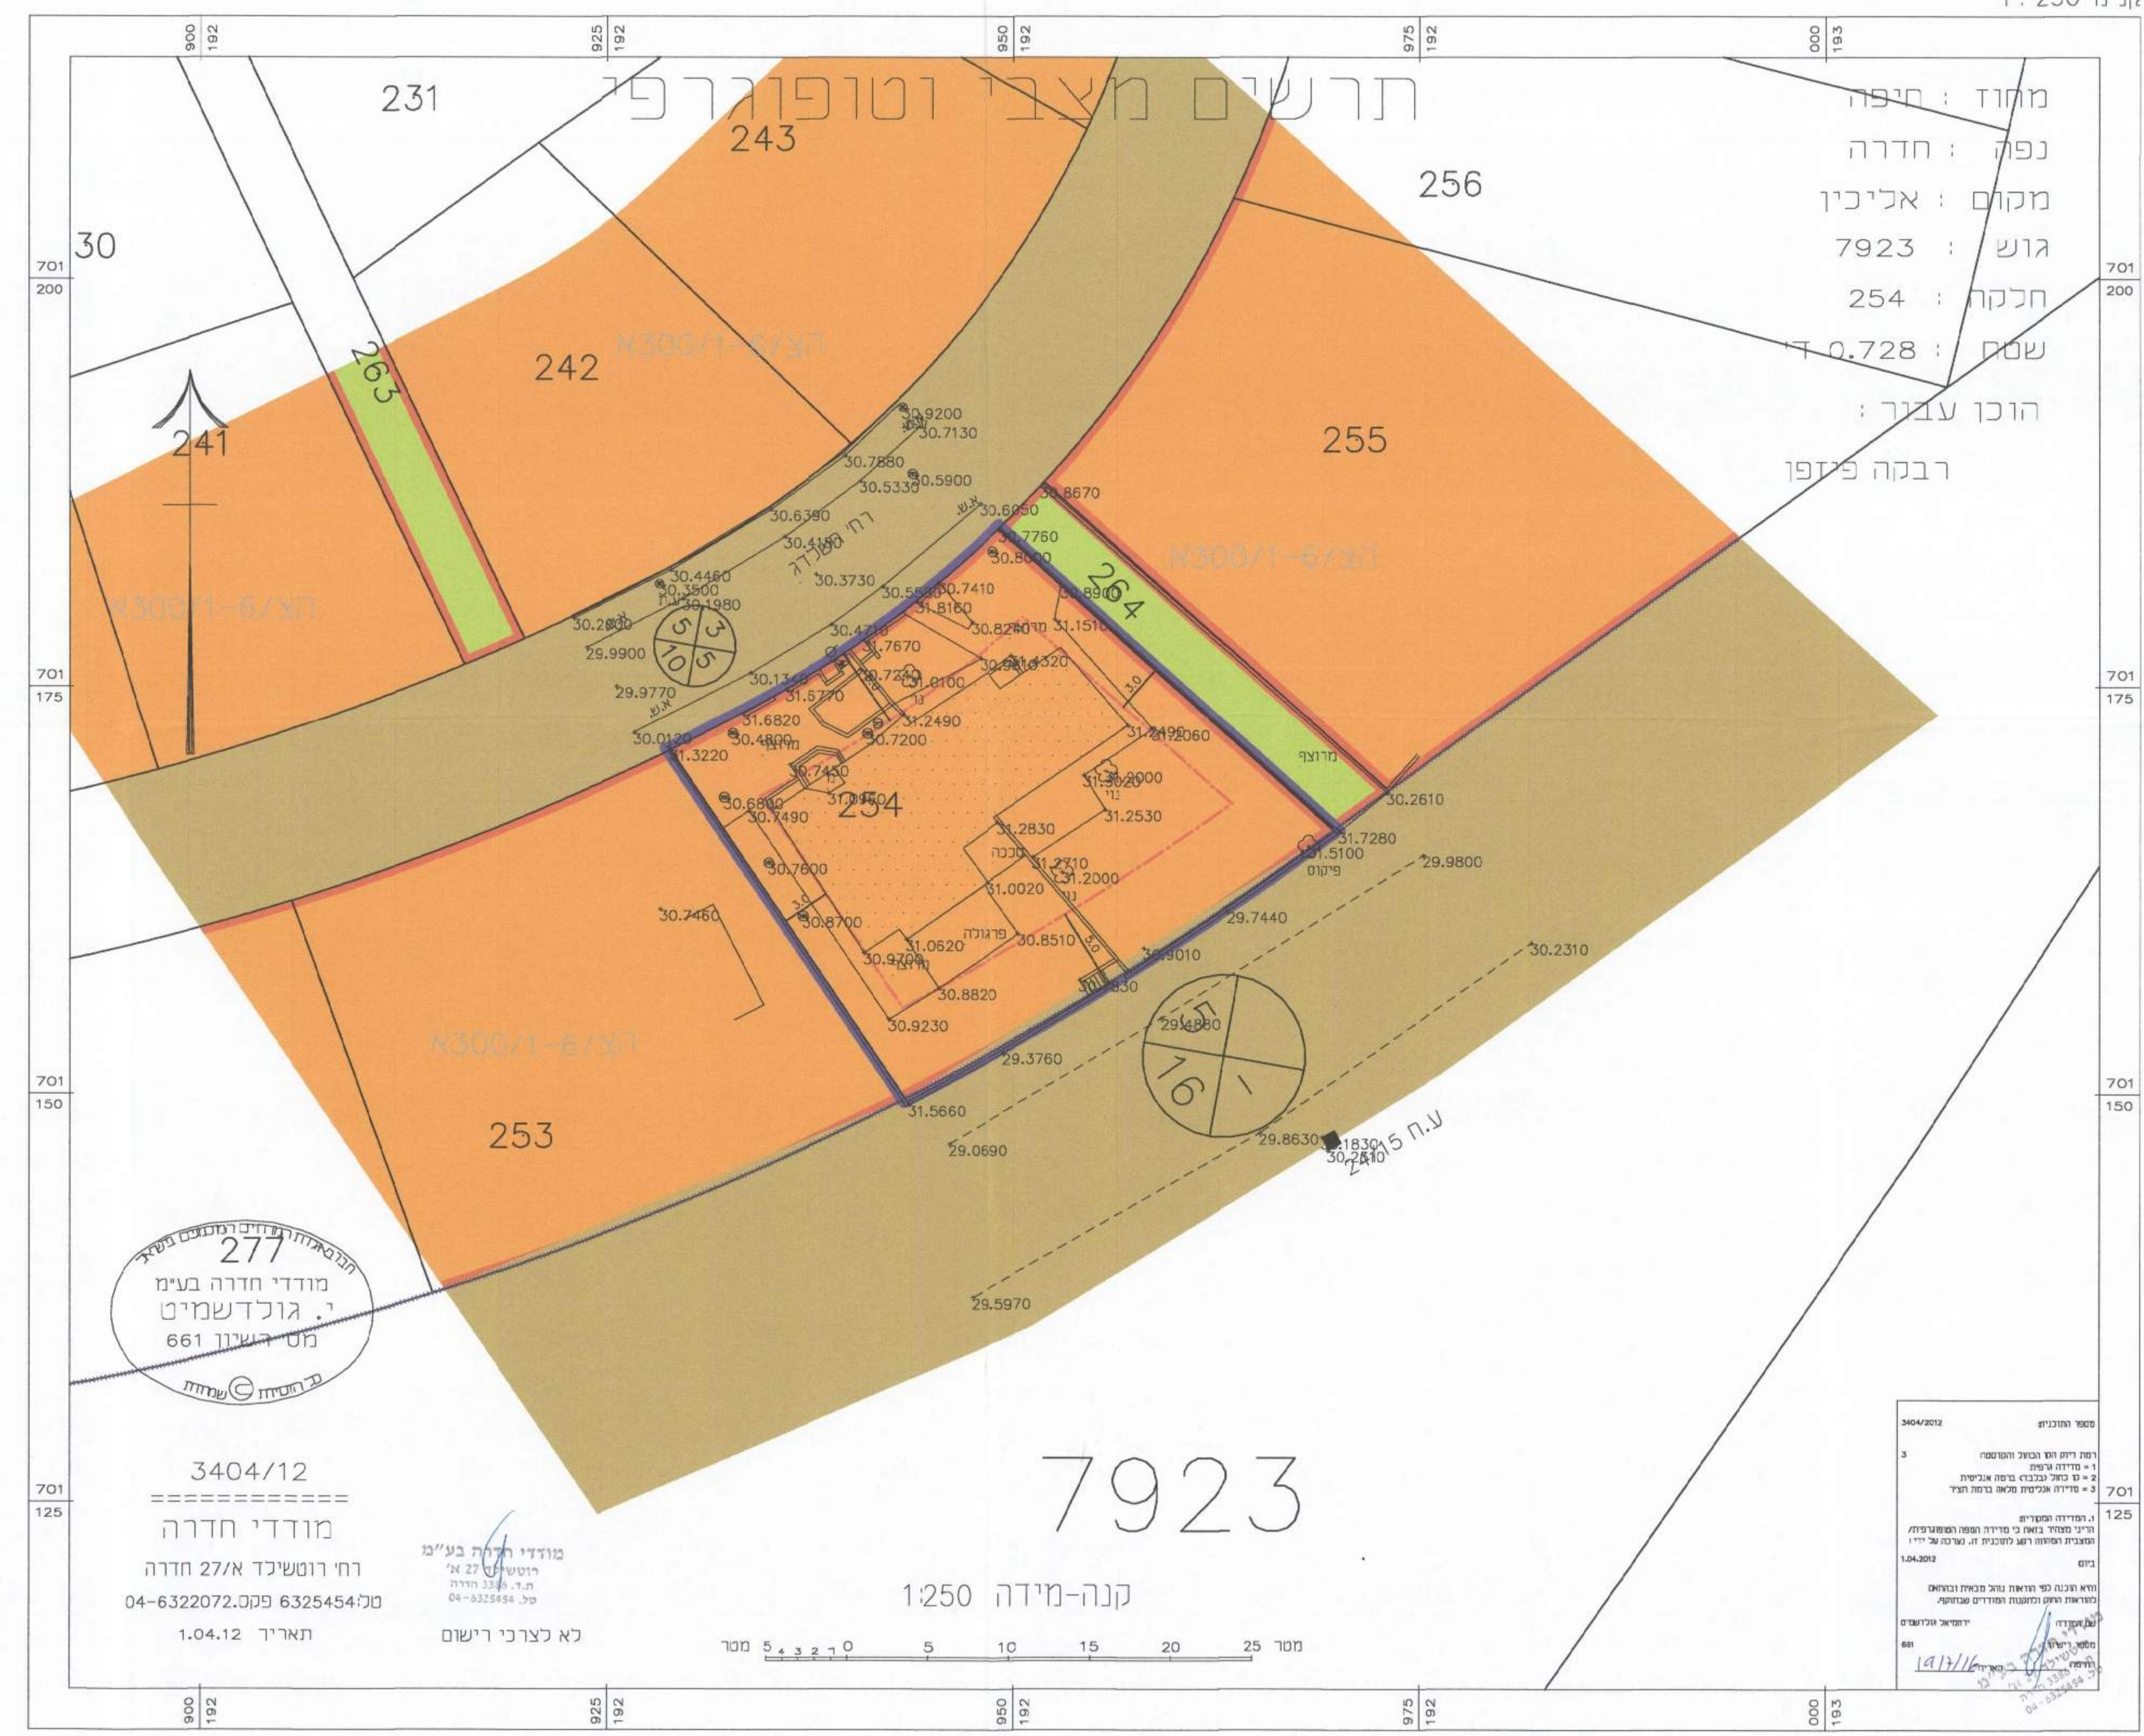

מחוז : חיפה
 נפה : חדרה
 מקום : אליכין
 גוש : 7923
 חלקה : 254
 שטח : 0.728 ד'
 הוכן עבור :
 רבקה פינץ

תרשים הסביבה 1:2500



מבטאים תנאים במסגרת
 277
 מודדי חדרה בע"מ
 י. גולדשמיט
 מס' רישון 661
 מרשית

3404/12
 מודדי חדרה
 רח' רוטשילד א/27 חדרה
 טל: 6325454 פקס: 04-6322072
 תאריך: 1.04.12

מודדי חדרה בע"מ
 רישון 661
 טל: 04-6325454

7923

קנה-מידה 1:250

מסר התכנית
 3404/12
 3
 1- חידוש תוכנית
 2- שינוי תוכנית
 3- פירוק תוכנית
 4- תוספת זכויות
 5- תוספת זכויות
 6- תוספת זכויות
 7- תוספת זכויות
 8- תוספת זכויות
 9- תוספת זכויות
 10- תוספת זכויות

חוק התכנון והבניה, תשכ"ח - 1965
 ועדה מרחבית לתכנון ולבניה - שרונים
 תאריך: 29.09.16
 7/1/16