

שחזור מבנה והקמת מבנה
מגורים רחוב פינסקר 23
פתח תקווה


תשריט מצב מאושר	גליון	מתוך
מחוז	מרכז	
מרחב תכנון מקומי	פתח תקווה	
רשות מקומית	שם הרשות המקומית	
ישוב	שם הישוב	
תאריך	25.11.14	
שם תנספז	קני"ם	
מצב מאושר	1250	
תרשים סביבה	-	
תרשים נוסף	-	
תרשים נוסף	-	
תמונה נוספת	-	
שמות וחתימות:		
עורך התוכנית	שם: יוסף אסא אדריכלים	חתימה:
תאריך:	שם התאריך	

מקרא
מצב קיים

- גבול התכנית
- קו בנין
- מגורים ג'
- אזור מסחרי
- דרך מאושרת
- מספר הדרך
- קו בניין
- רוחב הדרך

מחוז : המרכז
נפה : פתח תקווה
המקום : פתח-תקווה
גוש : 6375
חלקה : 94
שטח : 1.137 ד'
קני"ם : 1:250
ריו"ם : עו"ד פרידמן

שטחים	שטח	אחוז
שטח ד'	0.064	1
שטח ב'	0.485	2
שטח ג'	0.484	3
שטח ד'	0.104	4
שטח ה'	1.137	(94)

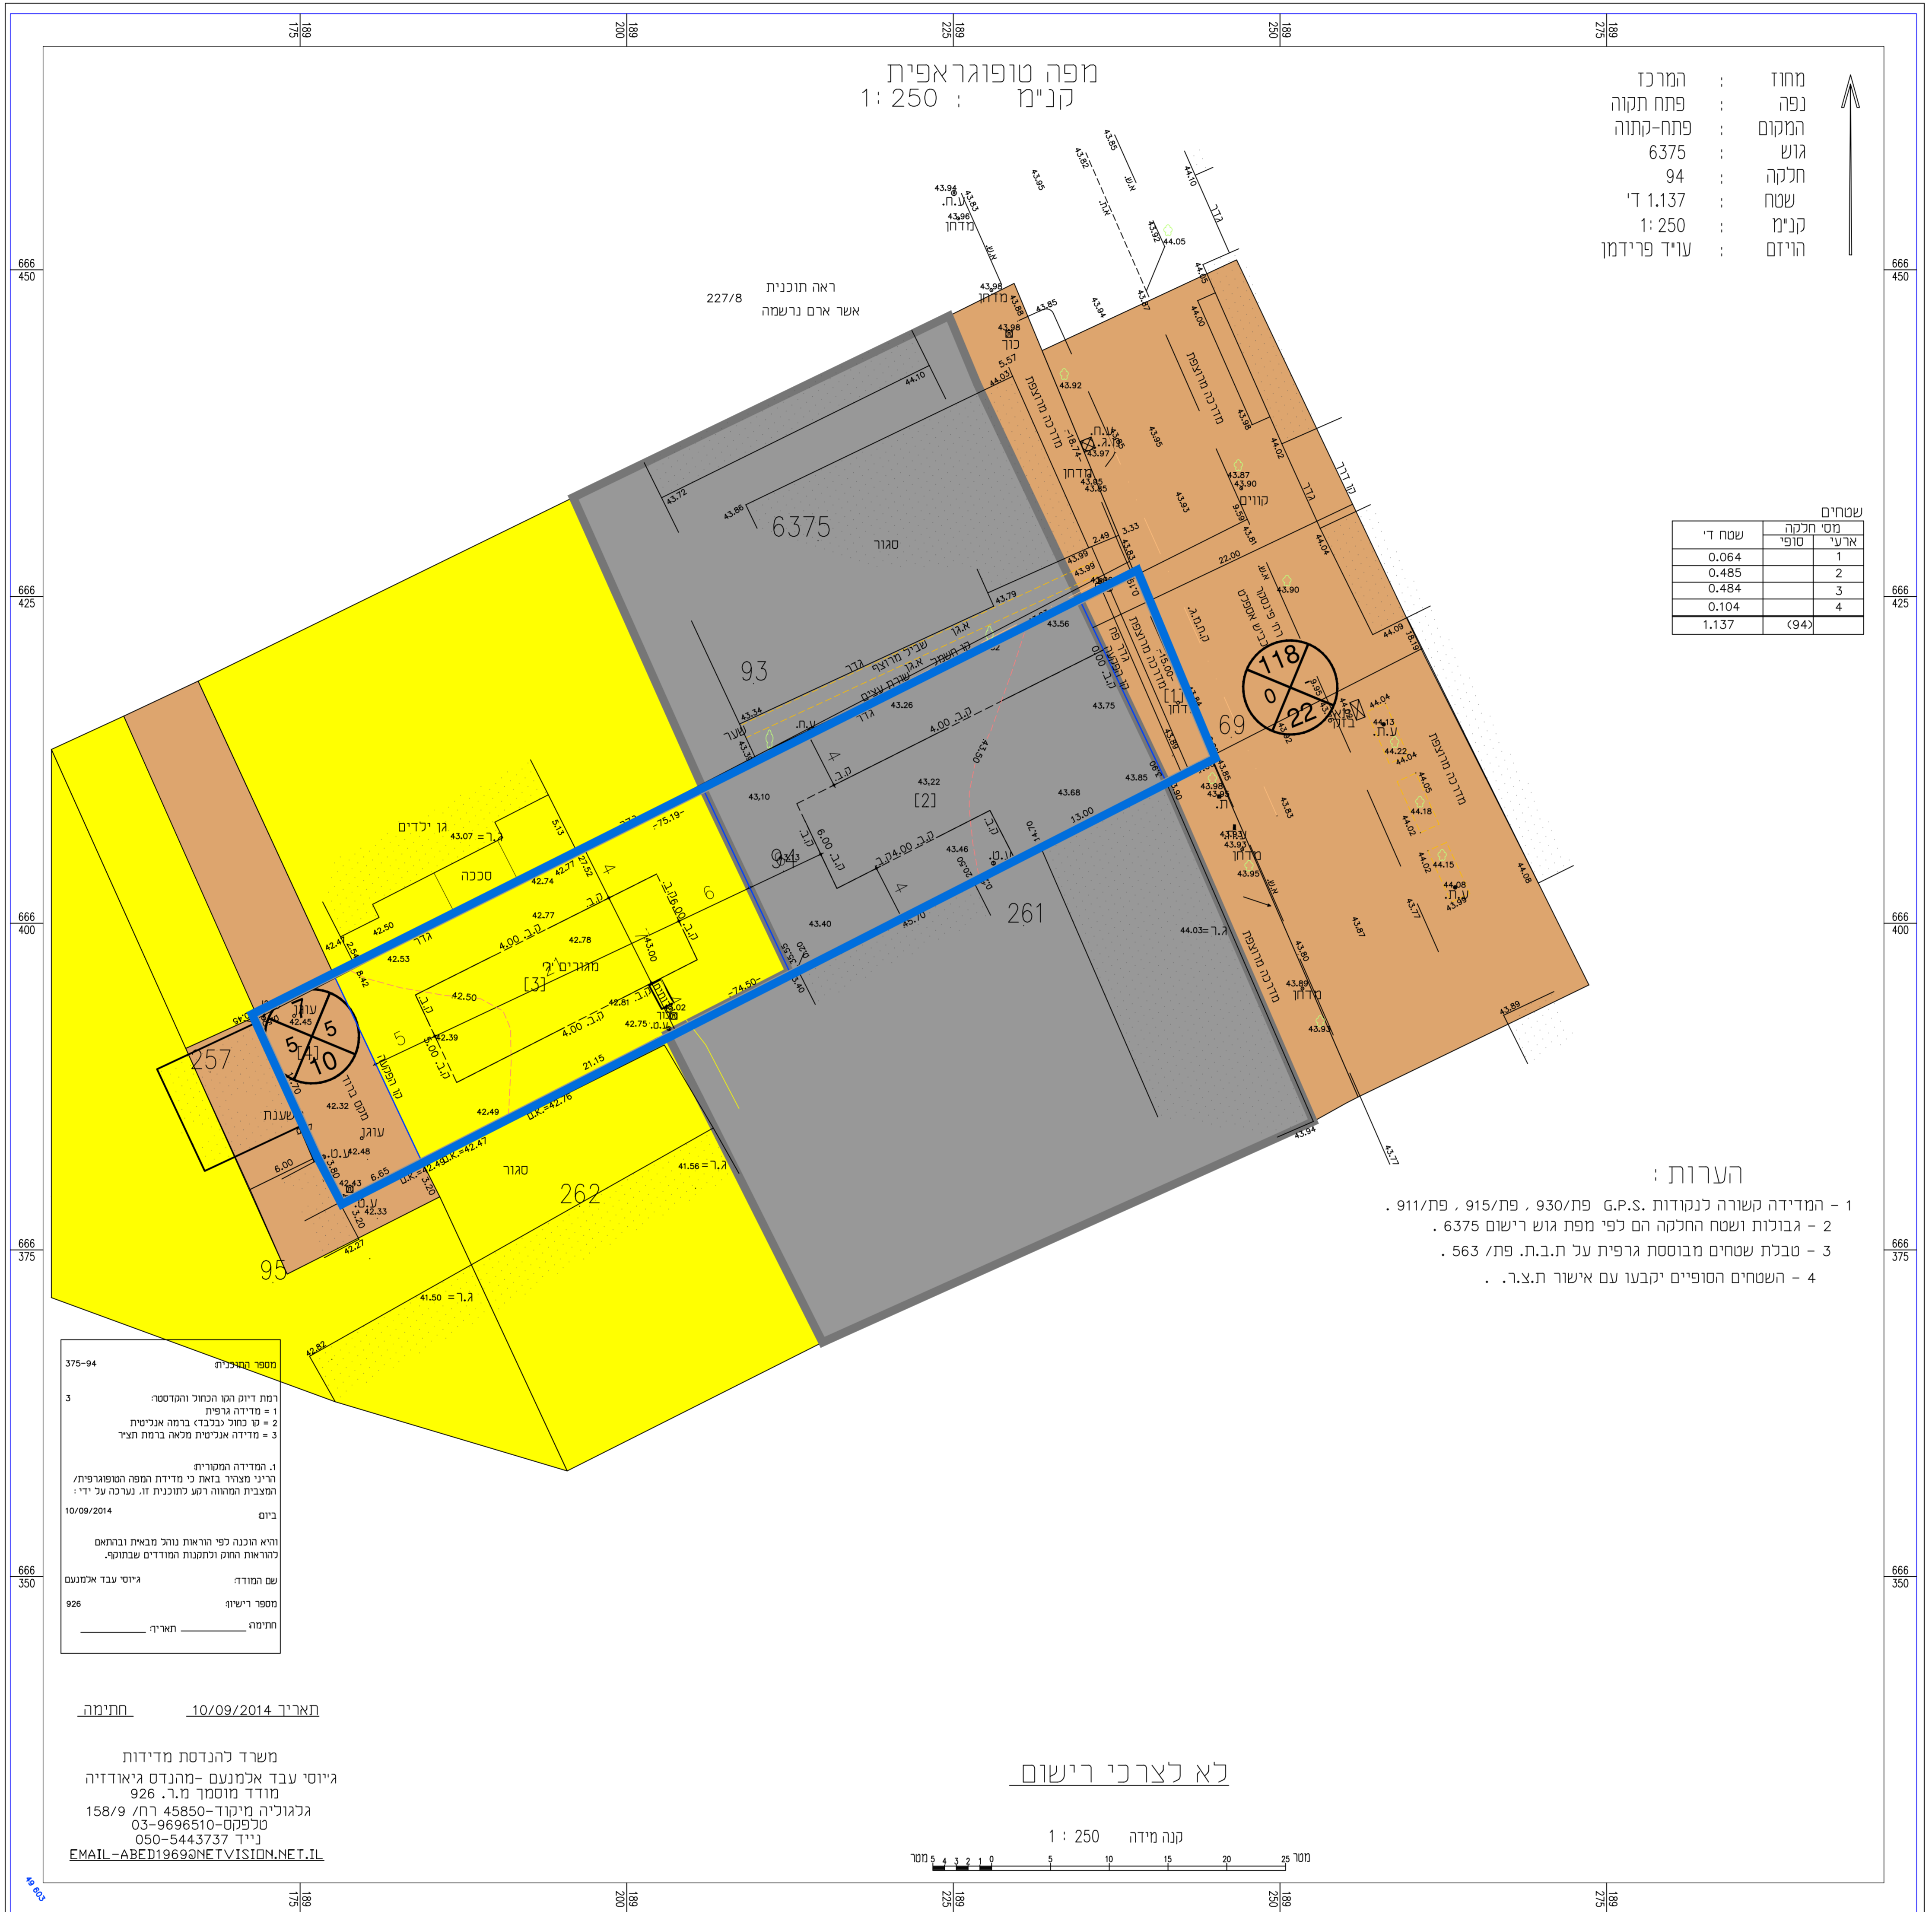

- הערות:
- 1 - המדידה קשורה לנסודות G.P.S., פת/930, פת/915, פת/911.
 - 2 - גבולות ושטח החלקה הם לפי מפת גוש רישום 6375.
 - 3 - סבלת שטחים מבוטסת גרפית על ת.ב.ת. פת/563.
 - 4 - השטחים המופיעים יקבעו עם אישור ת.ב.ר.

מספר תכנית: 375-94
 1 - יחידת עבודה והסדר המוסמך
 2 - שם שולח (לכבוד רשות מקומית)
 3 - שם משרד הארבעת עמדות
 1. המדידה המפורטת
 2. יחידת עבודה והסדר המוסמך
 3. שם שולח (לכבוד רשות מקומית)
 4. שם משרד הארבעת עמדות
 5. שם המדידה
 6. שם המדידה
 7. שם המדידה
 8. שם המדידה
 9. שם המדידה
 10. שם המדידה

תאריך: 10/09/2014
 חתימה:
 משרד להנדסה ומדידות
 גיוסי עבד אלתונם - להנדסה גיאודזיה
 מודד מוסמך מ.ר. 926
 גלאוריה חייקין - 45850-03
 טלפונים: 03-9696510
 050-5443737
 EMAIL-ABER1989@NETVISION.NET.IL

קנה מידה: 1:250

תרשים סביבה



קני"ם 1:2500

מצב קיים קני"ם 1:250