

מס' 417-0132449

שם התכנית

תב"ע מס' 417-0132449 שינוי קו בנין
גוש 6821 חלקה 140, משק 123, באר, גווה ירק שד\מק\60\44

תשריט מצב מאושר

מחזור	מרכז
מרחב תכנון מקומי	דרום השרון
רשות מקומית	דרום השרון
ישוב	נווה ירק
תאריך	1/09/14
שם הנספח	קנ"מ
מצב מאושר	1250

שמות וחתימות:

עורך התוכנית	שם:	גבארה נביל	חתימה:
	תאריך:	11.3.16	

נראה נכונ
29/3/16



מינהל התכנון
העדה הממוזגת - מרחב מרכז
12-04-2016
נתקבל

הריני מצהיר כי מידות המפה והסופגרפית/המצבית המרחבית ורקע לחכמת זו, נערכה על ידי ב"ס. והיא הוכנה לפי חקיקת תחל ומבאית וברחמאם להוצאת החוק ולתכנון המודדים שבמקומם/דיק המו החזול והמסדר: מידה גרפית/ קו כחול ברמה אולטימית מלאה ברמת תציר (כלל המו הכחול).


חתימה
תאריך

מחוז : המרכז
נפה : פתח תקוה
מקום : נווה ירק
גוש : 6821
חלקה : 140
מגרש : 124 (משק 123)
שטח : 1.606 ד'
הוכן עבור : הבעלים

מקרא : מצב קיים

- גבול תוכנית
- קו בנין
- שטח פרטי פתוח
- דרך קיימת או מאושרת
- אזור משק חקלאי חלקות א

מס' דרך
קו בנין
רחוב דרך

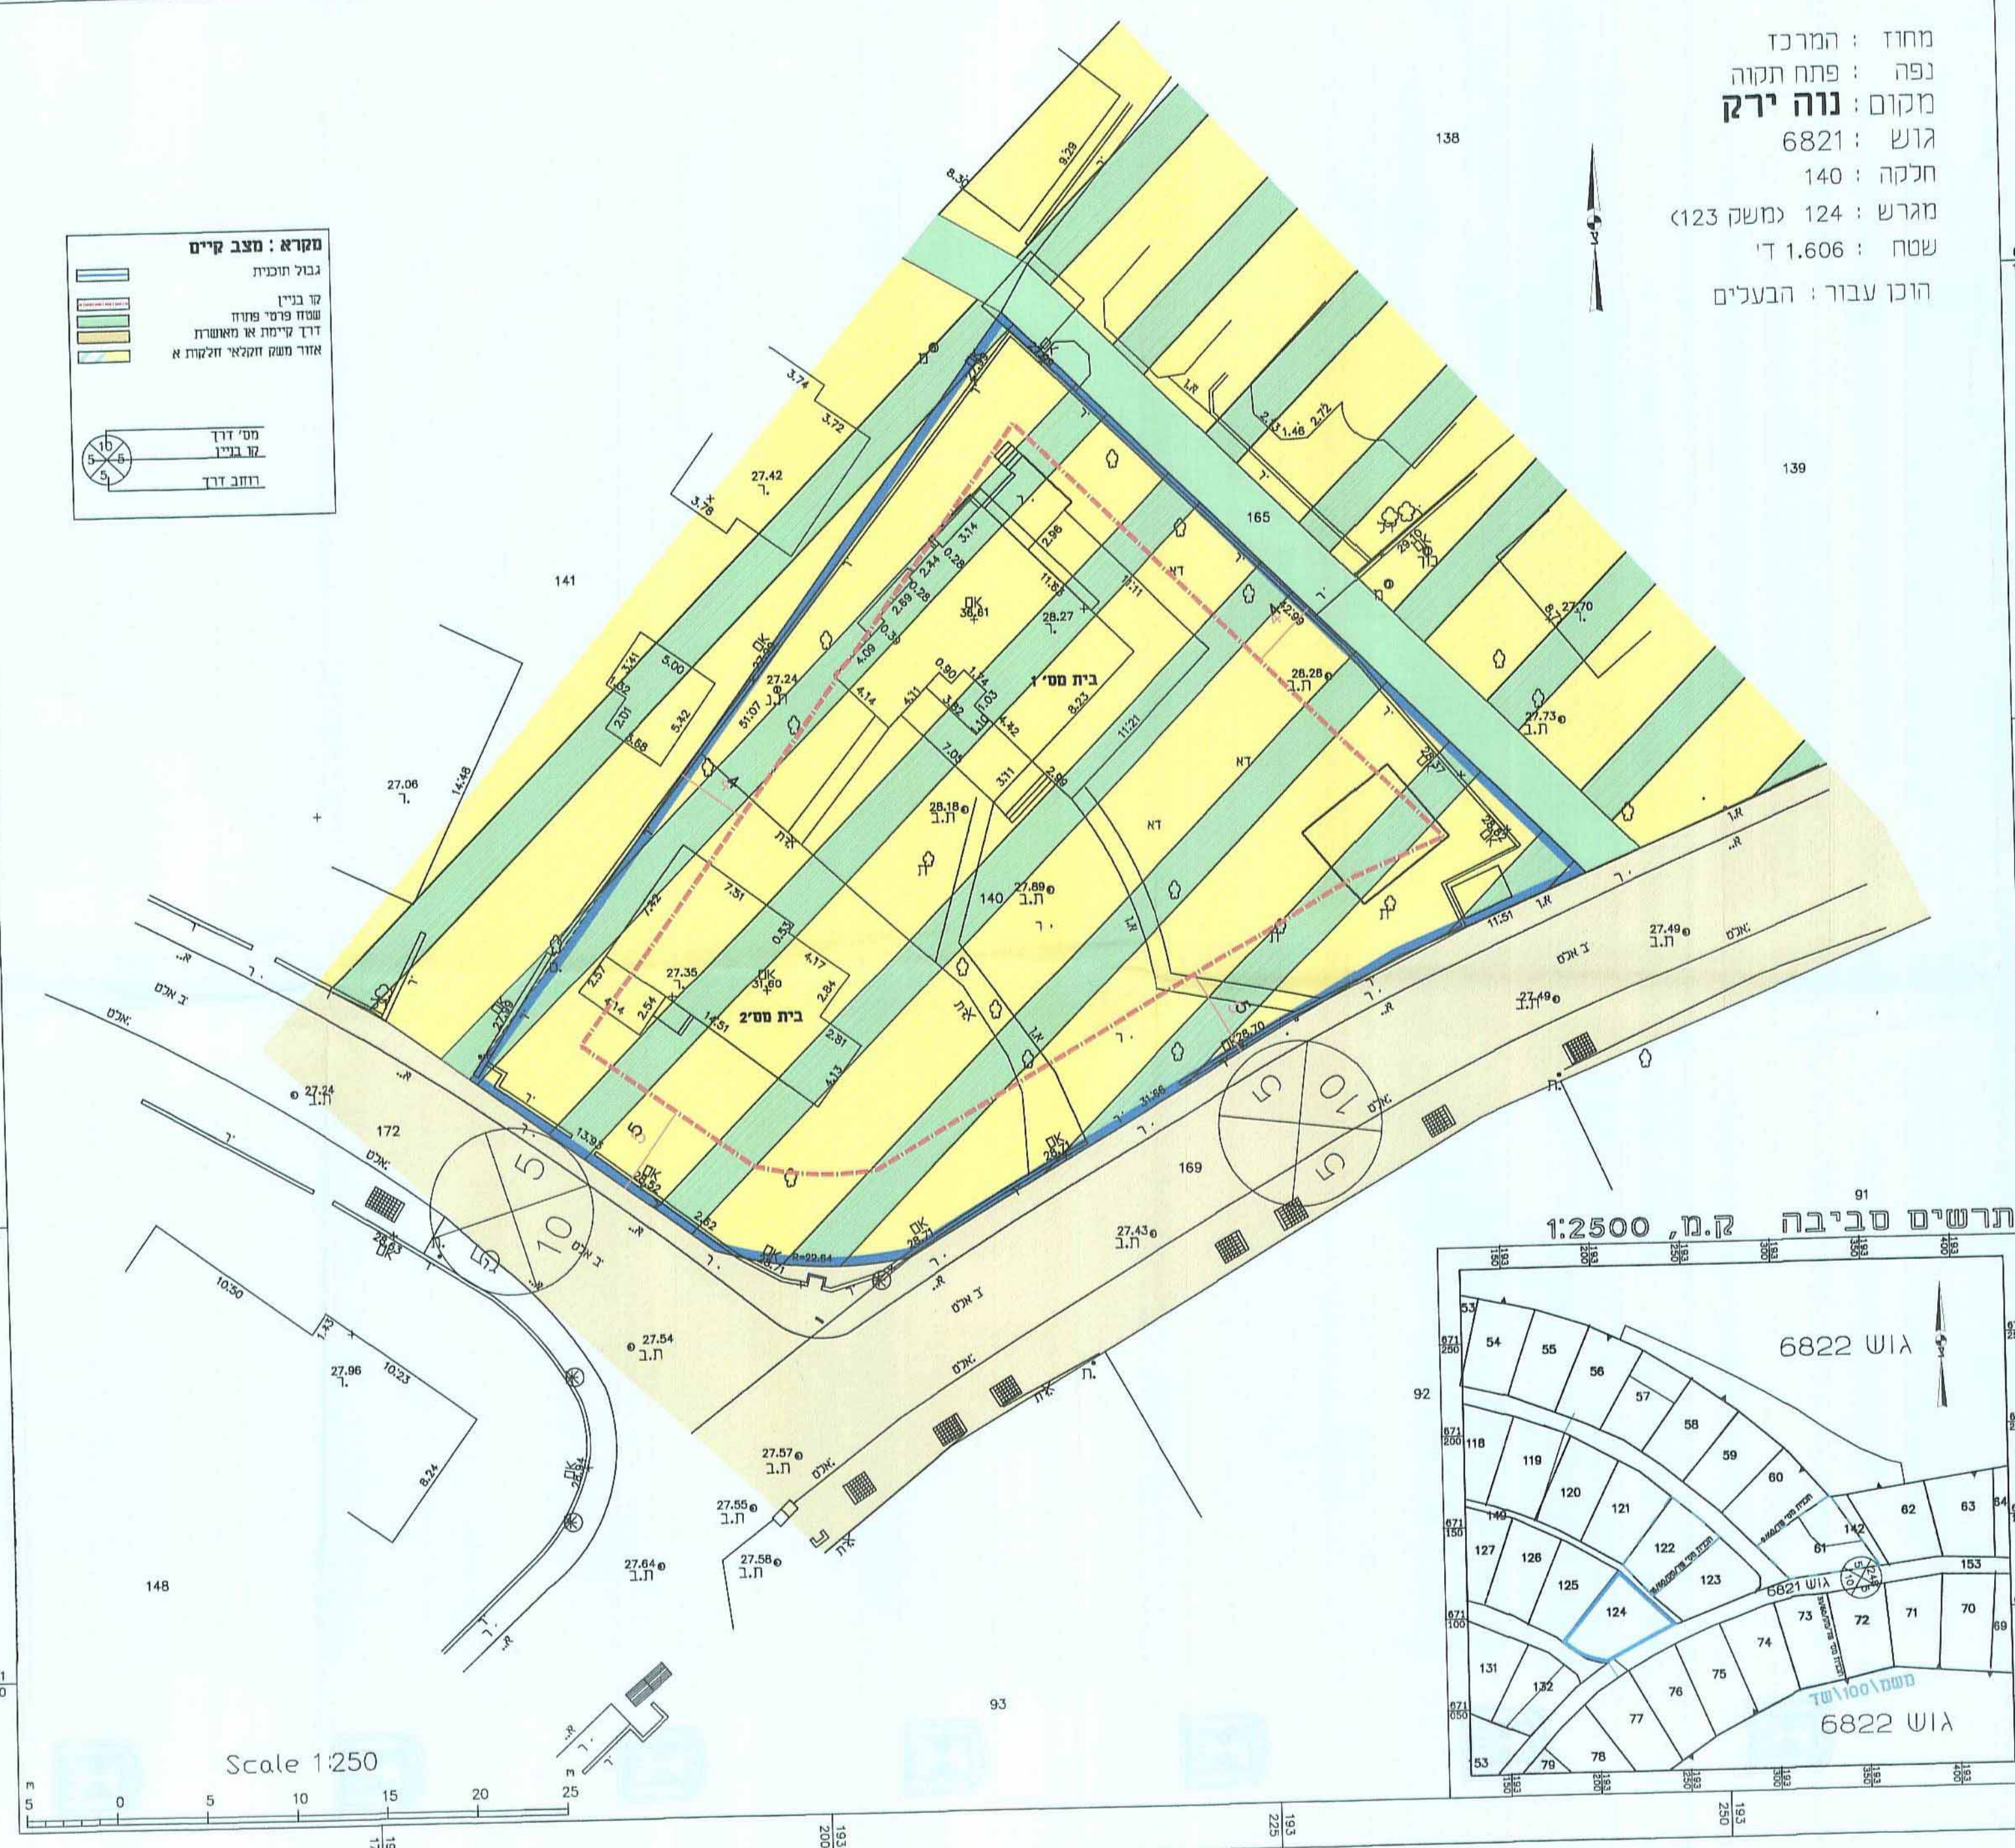

תרשים סביבה ק.מ. 1:2500