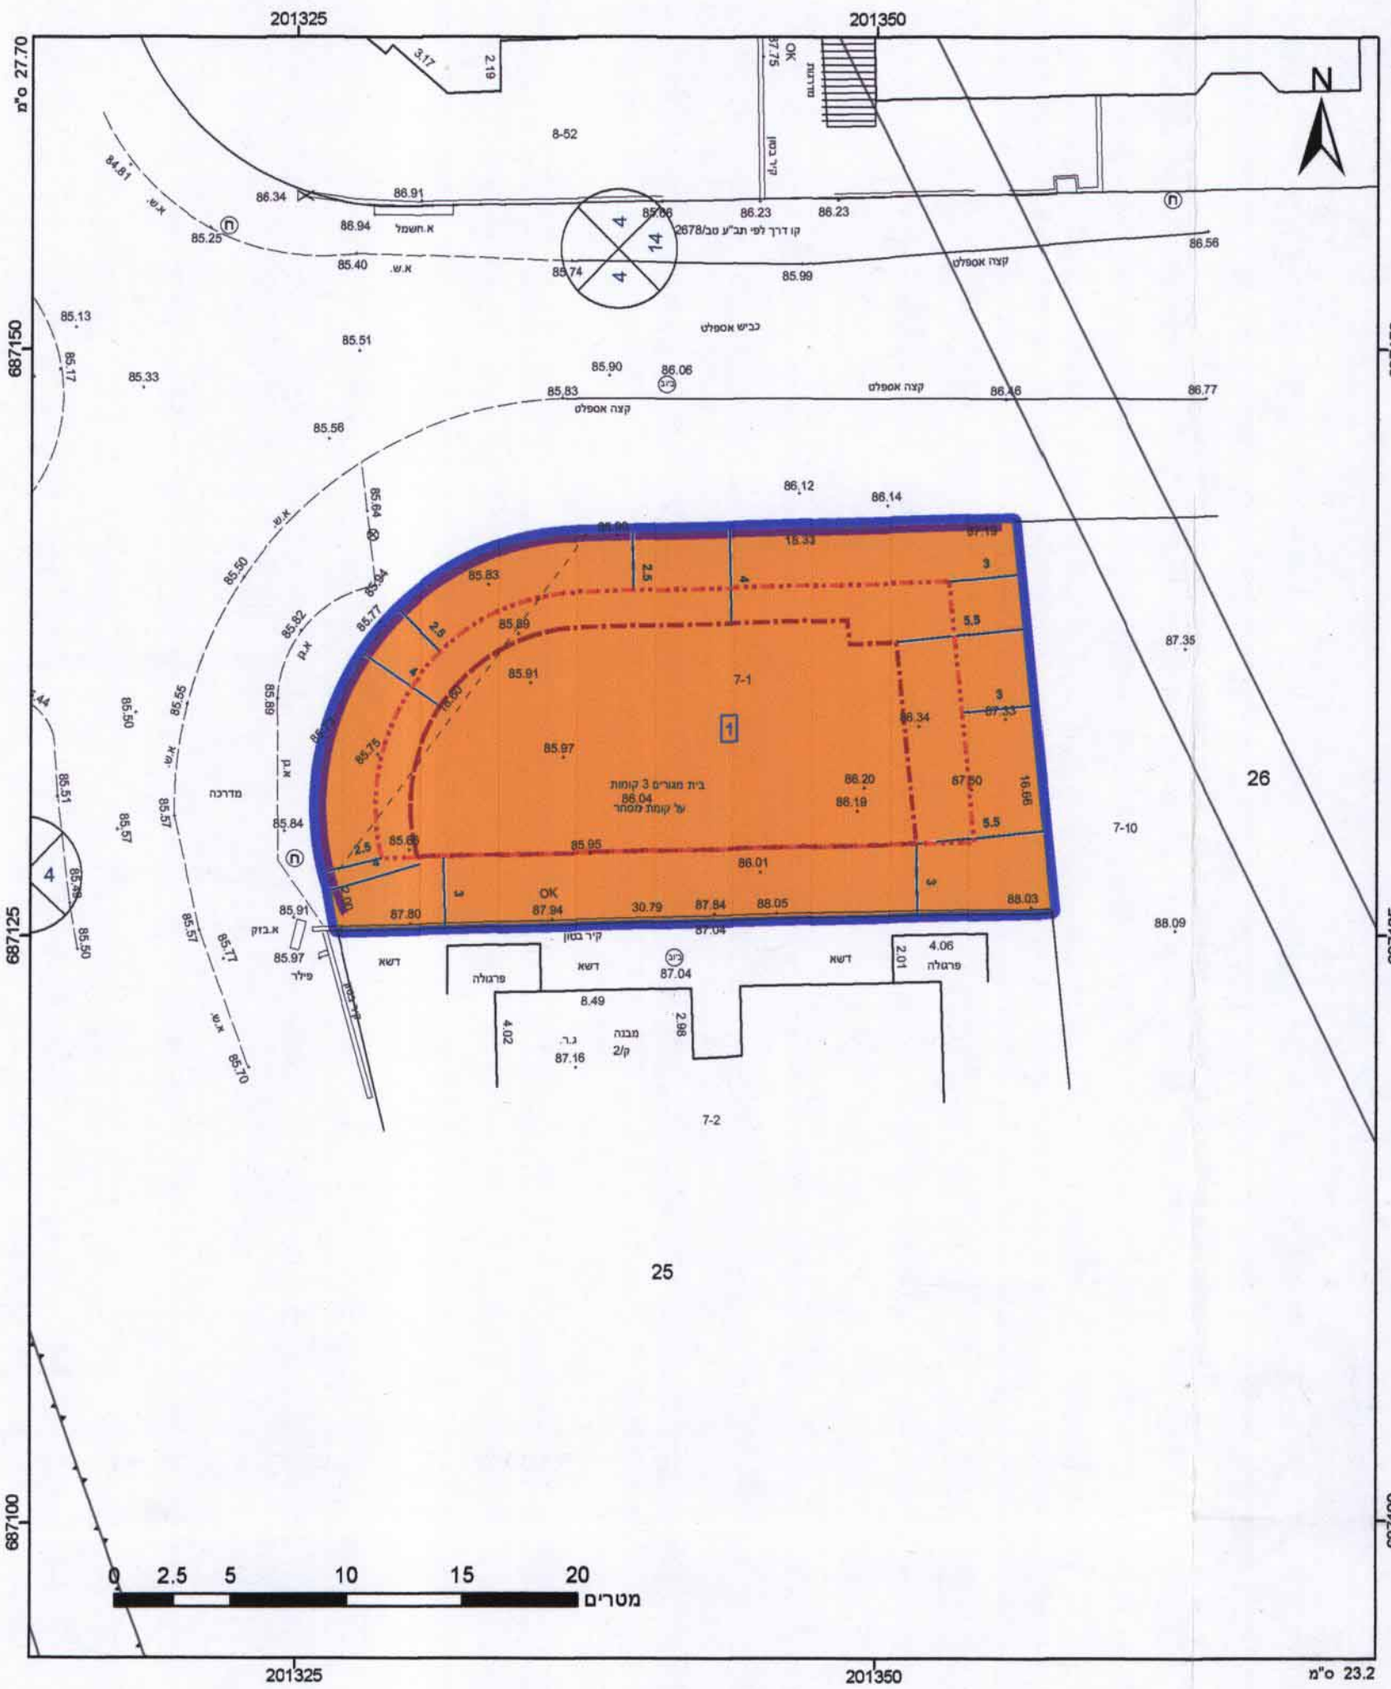

מקרא

- גבול התכנית
- גוש 1234 ומספרו
- גבול חלקה 5 ומספרה
- תא שטח 1 ומספרו
- מספר הדרך / קווי בנין / רוחב הדרך
- מגורים ב
- קו-בנין
- קו בנין עילי
- חזית מסחרית
- מידות

אישורים

ועדה מקומית אלטייבה
لجنة محلية الطيبة
אישור תכנית מס' 402-0310540
تصديق خارطة رقم
הועדה המקומית החליטה לאשר את התכנית
اللجنة المحلية قررت مصادقة الخارطة
בישיבה מס' 3/2016 ביום 1.3.2016
بجلسة رقم يوم
יו"ר הועדה / رئيس اللجنة

ראש עיריית טייבה
رئيس بلدية الطيبة

הריני מצהיר בזאת כי המפה הטופוגרפית/המצבית המהווה רקע לתכנית זו, נערכה על ידי ביום 22.03.15 והיא הוכנה לפי הוראות נוהל מבא"ת ובהתאם להוראות החוק ולתקנות המודדים שבתוקף. דיוק הקו הכחול והקדסטר: קו כחול (בלבד) ברמה אנליטית

730	מאאל עמלם
מספר רשיון	שם המודד
24/4/2014	
תאריך	חתימה

חוק התכנון והבנייה, התשכ"ה - 1965
תכנית מפורטת

מס' 402-0310540

מפורטת עומר גומעה

תשריט מצב מוצע	גיליון 1 מתוך 1		
מחוז	מרכז		
מרחב תכנון מקומי	טייבה		
רשות מקומית	טייבה		
ישוב	טייבה		
תכנית בסמכות	מקומית		
איחוד וחלוקה	ללא איחוד וחלוקה		
היתרים או הרשאות	תכנית שמכוחה ניתן להוציא היתרים או הרשאות		
מונה תדפיס התשריט	11		
מועד הפקה	17/02/2016	11:30	
מהדורה	12		
שלב	מילוי תנאים למתן תוקף		
שטח התכנית	0.48 דונם	קנה מידה	1:250

שמות*

מגיש תכנית	עומר גומעה תאגיד:	
עורך ראשי	סאלב נסיראת תאגיד:	איגל סאלב נסיראת אדריכל ומתכנן ערים 48669 .ר.מ
יזם	עומר גומעה תאגיד:	
בעלים	עומר גומעה תאגיד:	

טבלת גושים וחלקות*

מספר גוש	חלק/ כל הגוש	מספרי חלקות בשלמותן	מספרי חלקות בחלקותן
8031	חלק		25

* הרשימה המלאה מפורטת בהוראות התכנית / בהודעה שפורסמה בעיתונות וברשומות

תרשים התמצאות 1:1500

שנת צילום אויר: 2012/2014
גרסת מערכת 12.2015