


מצב מאושר

ק"מ 1: 250

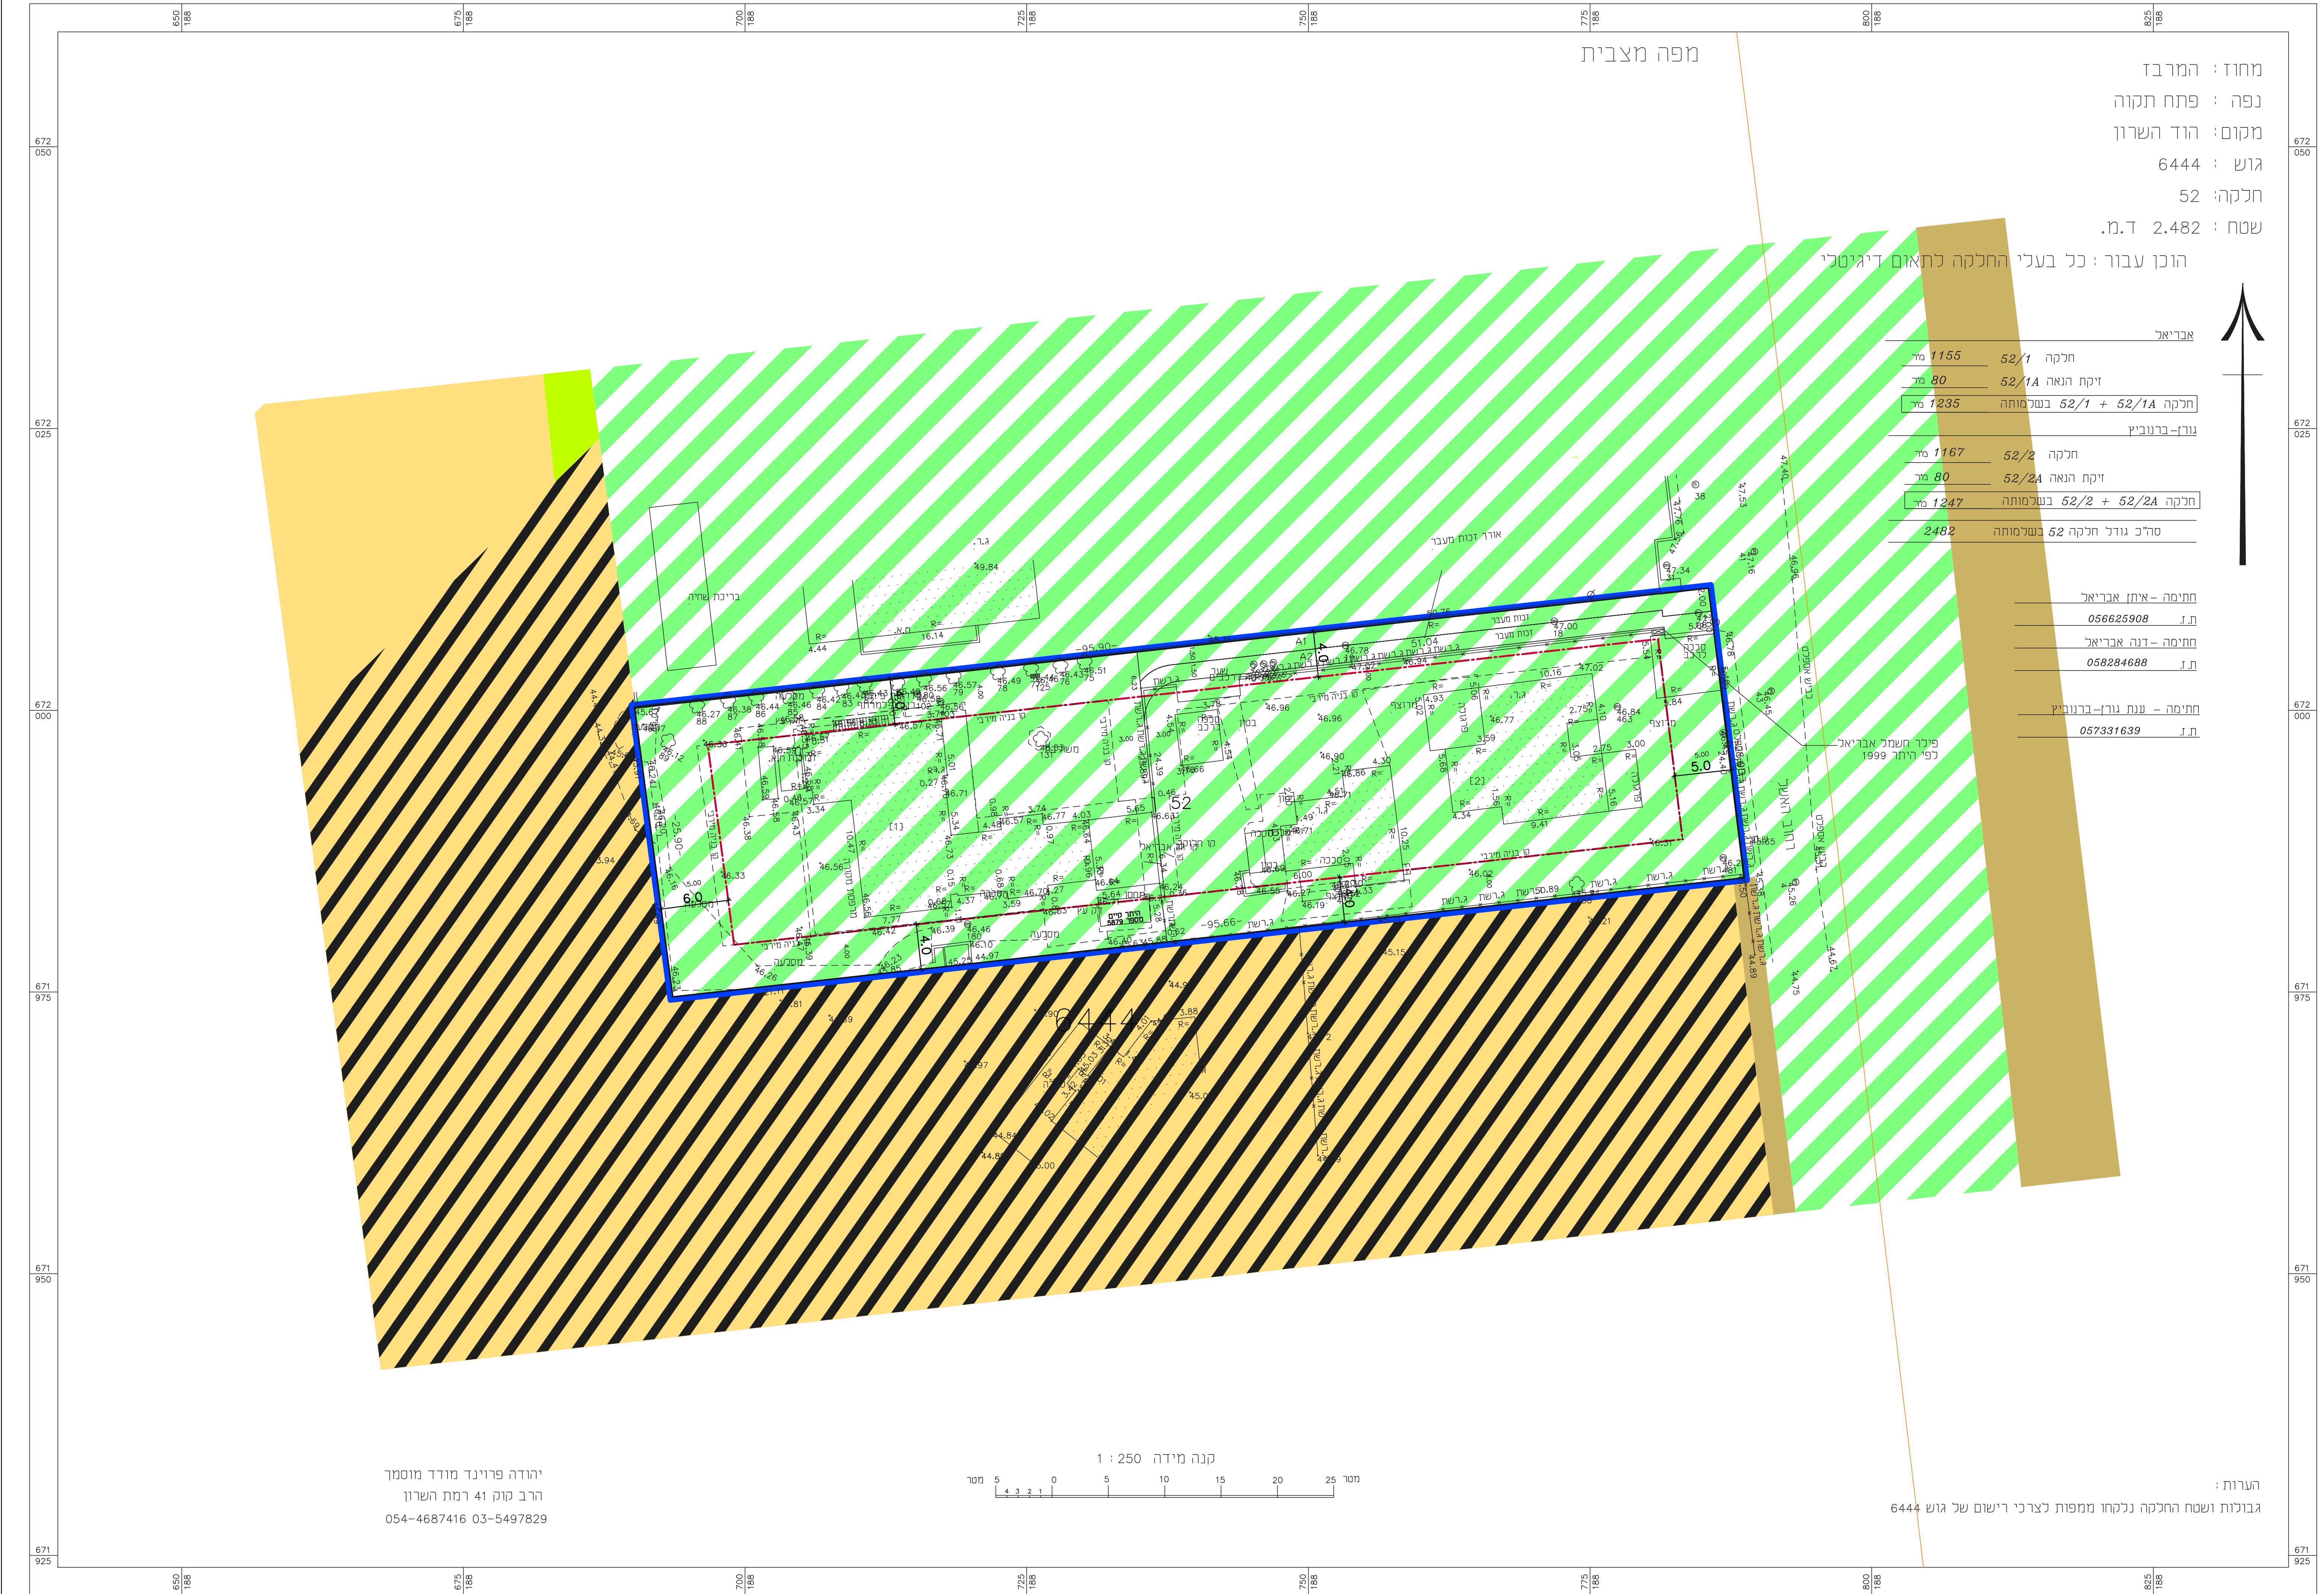

מחוז: המרכז

נפה: פתח תקוה


מקום: הוד השרון

גוש: 6444

חלקה: 52

שטח: 2.482 ד.מ.

הוכן עבור: כל בעלי החלקה לתאום דיג'יטלי

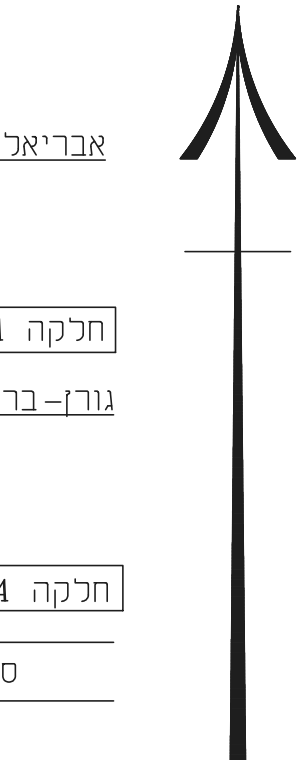


חלקה 52/1	1155 מ"ר
זיקת הנאה 52/1A	80 מ"ר
חלקה 52/1 + 52/1A	1235 מ"ר
חלקה 52/2	1167 מ"ר
זיקת הנאה 52/2A	80 מ"ר
חלקה 52/2 + 52/2A	1247 מ"ר






ת. 057331639

ת. 057331639

<