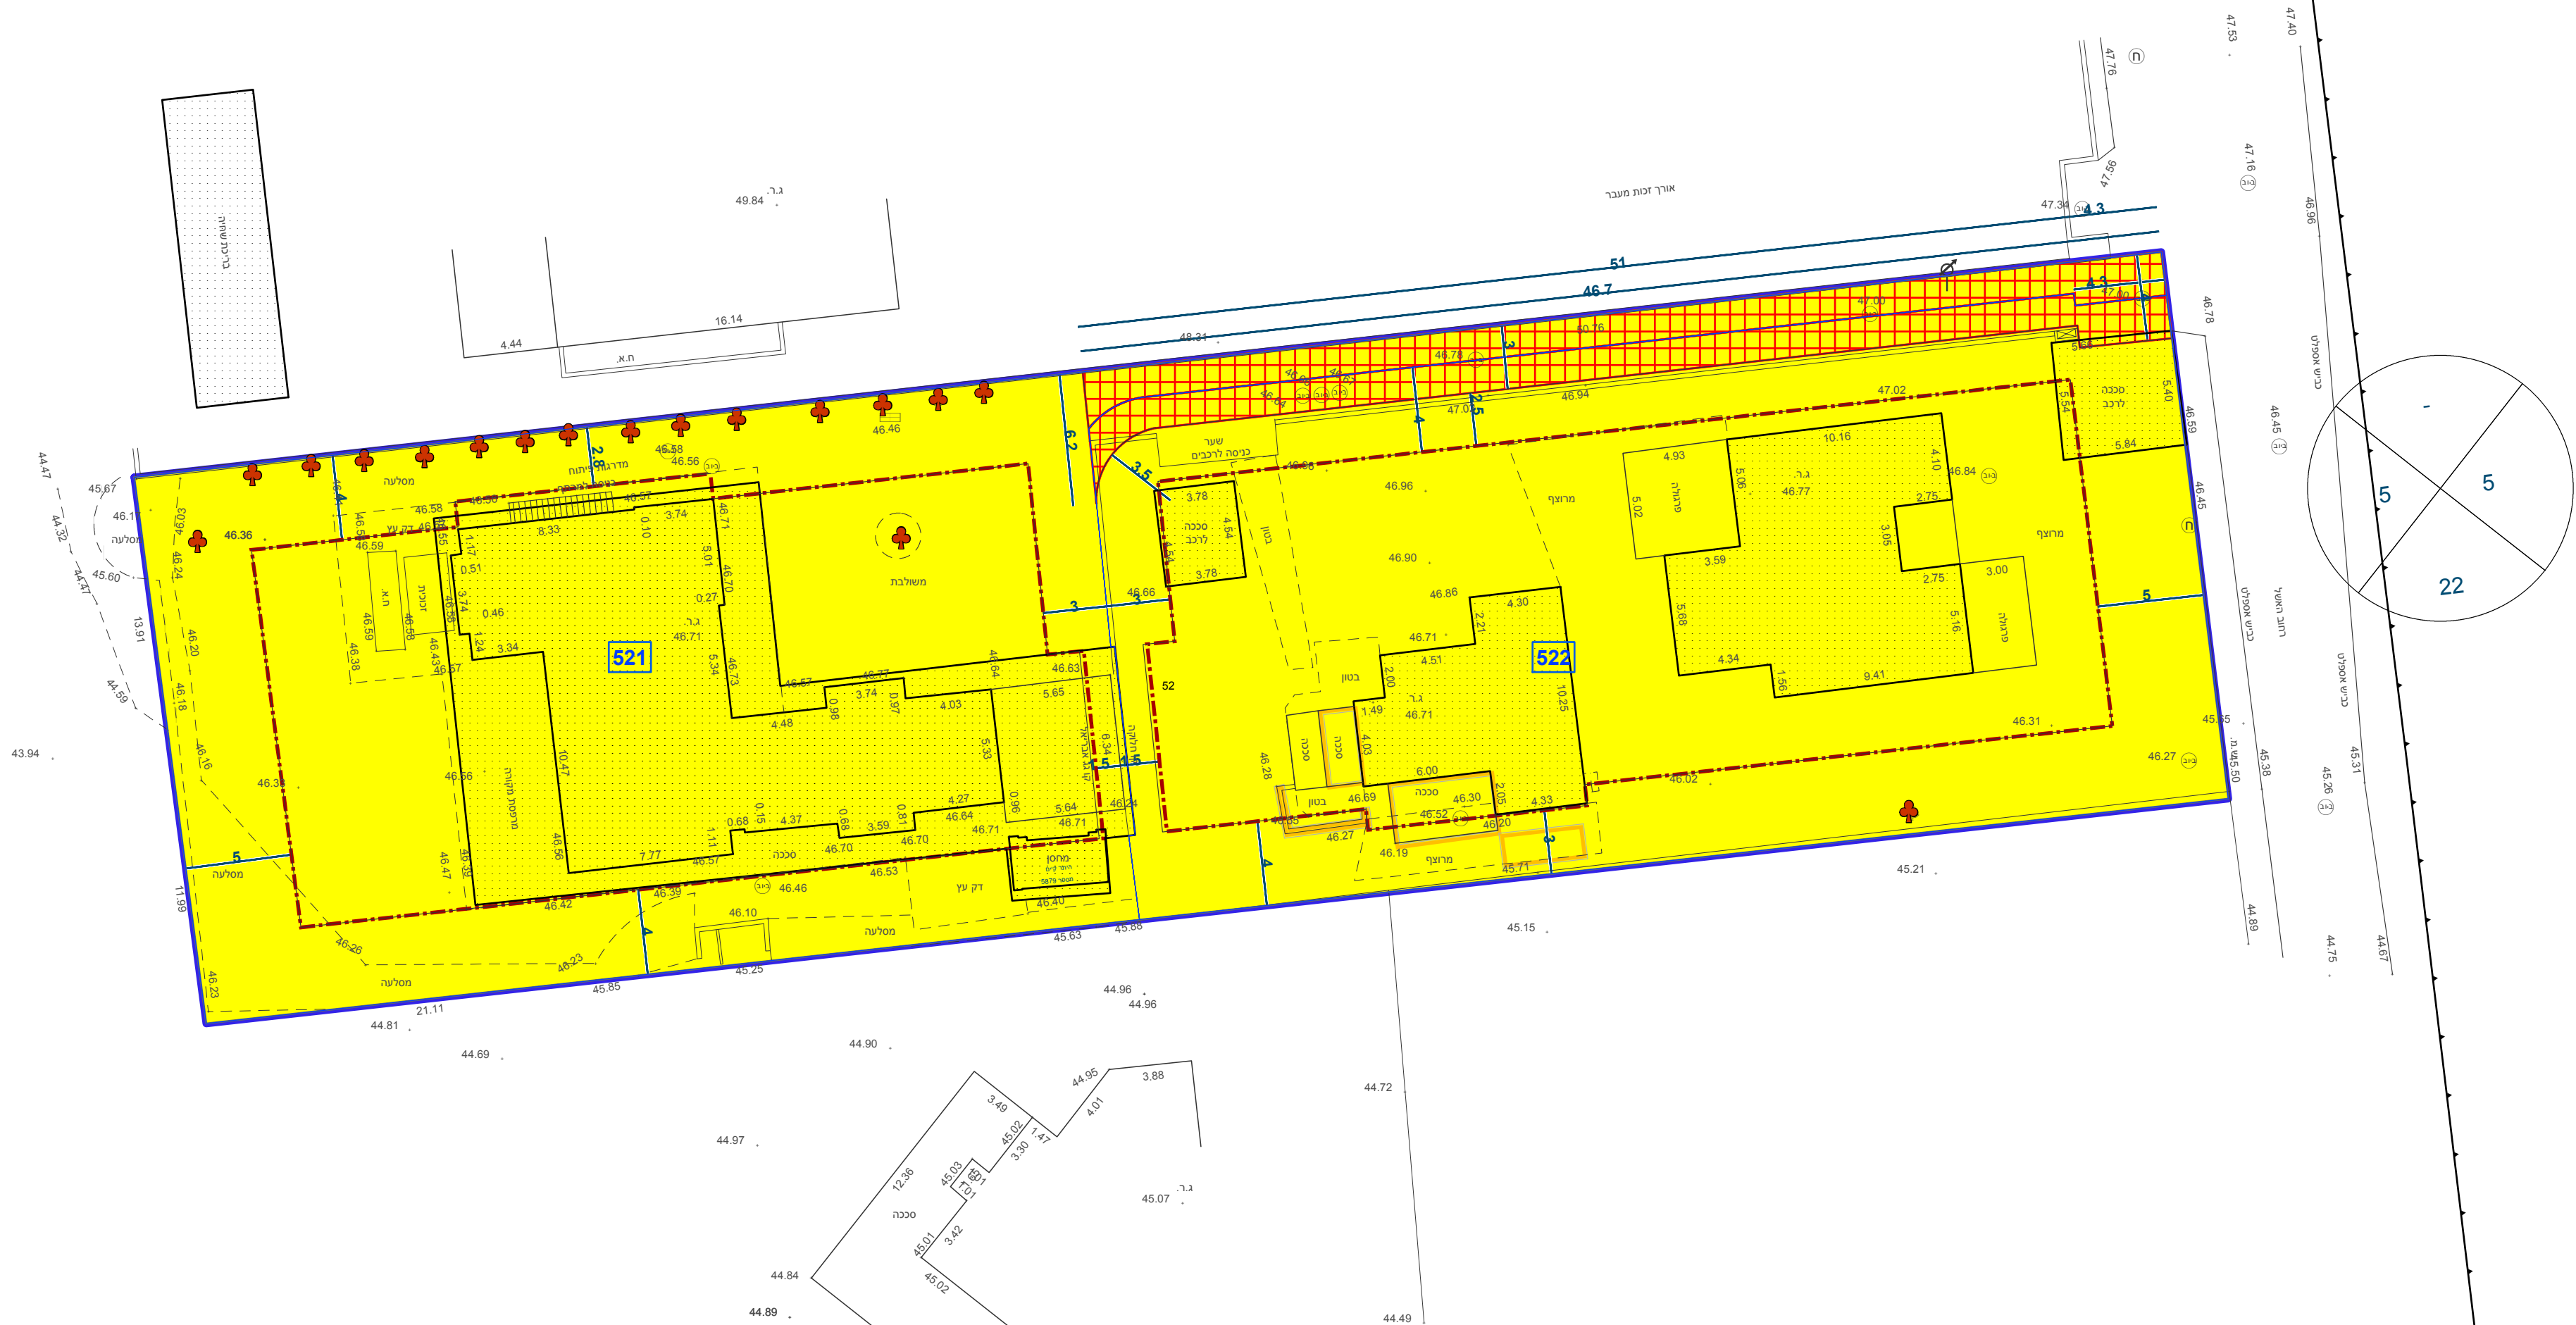
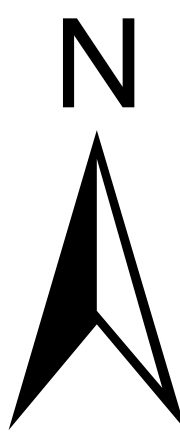


חוק התכנון והבנייה, התשכ"ה - 1965

תכנית מפורטת

423-0143818 'on

הר/ מק/ 485 / 50 - האשל
16 הוד השרון

תשריט מצב מוצע	גיליון 1 מתוך 1	1
----------------	-----------------	---

מחוז	מרכז
------	------

הוד השרון	מרחב תכנון מקומי
-----------	------------------

הוד השרון	רשות מקומית
-----------	-------------

הוד השרון	ישוב
-----------	------

תכנית בסמכות	מקומית
--------------	--------

איחוד וחלוקה

היתרים או הרשאות	תכנית שמכוחה ניתן להוציא היתרים או הרשאות
------------------	---

מועד הפקה	28/10/2018	16:01
-----------	------------	-------

שטח התכנית	2.482	דונם	קנה מידה	1:250
אישורים				

שמות*

מגיש התכנית	ענת גורן תאגיד:
עורך ראשי	עייב קוה-יאיר תאגיד:
יזם	ענת גורן תאגיד:

בעלי ענין בקרקע*

בעלים	איתן אבראל תאגיד:
בעלים	דנה אבראל תאגיד:
בעלים	ענת גורן תאגיד:

טבלת גושים וחלקות*

מספר גוש	כל הגוש/חלק	מספרי חלקות בשלמותן	מספרי חלקות בחלקיותן
6444	חלק	52	

* הרשימה המלאה מפורטת בהוראות התכנית / בהודעה שפורסמה בעיתונות וברשומות

הריני מצהיר בזאת כי המפה הטופוגרפית/המצבית המהווה רקע לתכנית זו, נערכה על ידי ביום 12.3.2017, והיא הוכנה לפי הוראות נוהל מבא"ת ובהתאם להוראות החוק ולתקנות הממודדים שבתוקף. דיוק הקו הכחול והקדסטר:

מדידה אנליטית מלאה ברמת תצ"ר

641 יהודה פרוינד