

423378-1

חוק התכנון והבנייה, התשכ"ה - 1965
תכנית מפורטת
מס' 410-0257451
שם התכנית
משמר הירדן 9

שם הנספח מצב מאושר גליון 1 מתוך 1

מחזור	מרכז
מרחב תכנון מקומי	פתח-תקווה
רשות מקומית	פתח-תקווה
ישוב	פתח-תקווה
תאריך	15.09.2014
שם התרשים	קני"מ
מצב מאושר	1:250

שמות וזחתימות:	שם:	אינה פודוליאק
עורך הנספח	תאריך:	80712
גורם מאשר	שם:	ועדה מקומית
	תאריך:	חתימה:

ועדה מקומית פתח תקווה
 הקדמת תחילת עבודת הבנייה
 חתימה: *[Signature]*
 תאריך: 17.10.14

ועדה מקומית פתח תקווה
 חוק התכנון והבנייה, התשכ"ה - 1965
 אישור תכנית מס' 410-0257451
 התכנית מלאה מכתב סעיף 108 (ג) לחוק
 חתימה: *[Signature]*
 תאריך: 17.10.14



תרשים סביבה ק.מ. 1:2500

פתח תקווה

גוש: 6404
 חלקה: 170
 השטח: 1000 מ'²
 הוכן בשביל: הבעלים


מספר התוכנית: 2014-513
 3
 172
 דמת דיוק הגו הכחול והקדסטר:
 1 = מדידה גרפית
 2 = קו כחול (בלבד) ברמה אנגלית
 3 = מדידה אנגלית מלאה ברמת חצר
 1. המדידה המקורית
 הריני מצהיר בזאת כי מדידת המפה הטופוגרפית/
 המצבית המהווה רקע לתוכנית זו, נערכה על ידי:
לייפמן לאוניד
 מודד מוסמך
 17.08.2014
 23.10.14
 והיא הוכנה לפי הוראות נוהל מבאית ובהתאם
 להוראות החוק ולתקנות המודדים שבתוקף.
 שם המודד: לייפמן לאוניד
 מספר תחית: 832
 מודד מוסמך
 18.12.14
 תאריך: 07.01.15

- הערות:
1. המסרה של שמה נערכה המפה: קבלת התוכנית.
 2. שיטת ביצוע העבודה הפלימטרית - דיסטומט.
 3. שיטת ביצוע העבודה האלטרמטרית - דיסטומט ואזון.
 4. רבולות ושטח חלקה 170 מבוססים על מפת גוש רשם 6404.
 5. רבובים קשורים לנקודות פת/סגורה 880 שגובהו 64.89.
 6. העובדות תואמת לתוכנית בין עיר 2/סגורה/2.
 7. רבובים רשמיים בסוגריים.
 8. סרס תחילת תכנון יש לקבל אישור והחזרת הרשיות.
 9. מערכת הת קרקעיות לא נמדדו.

מפה טופוגרפית

קנה מידה 1 : 250

מספר סידורי : 2014-513

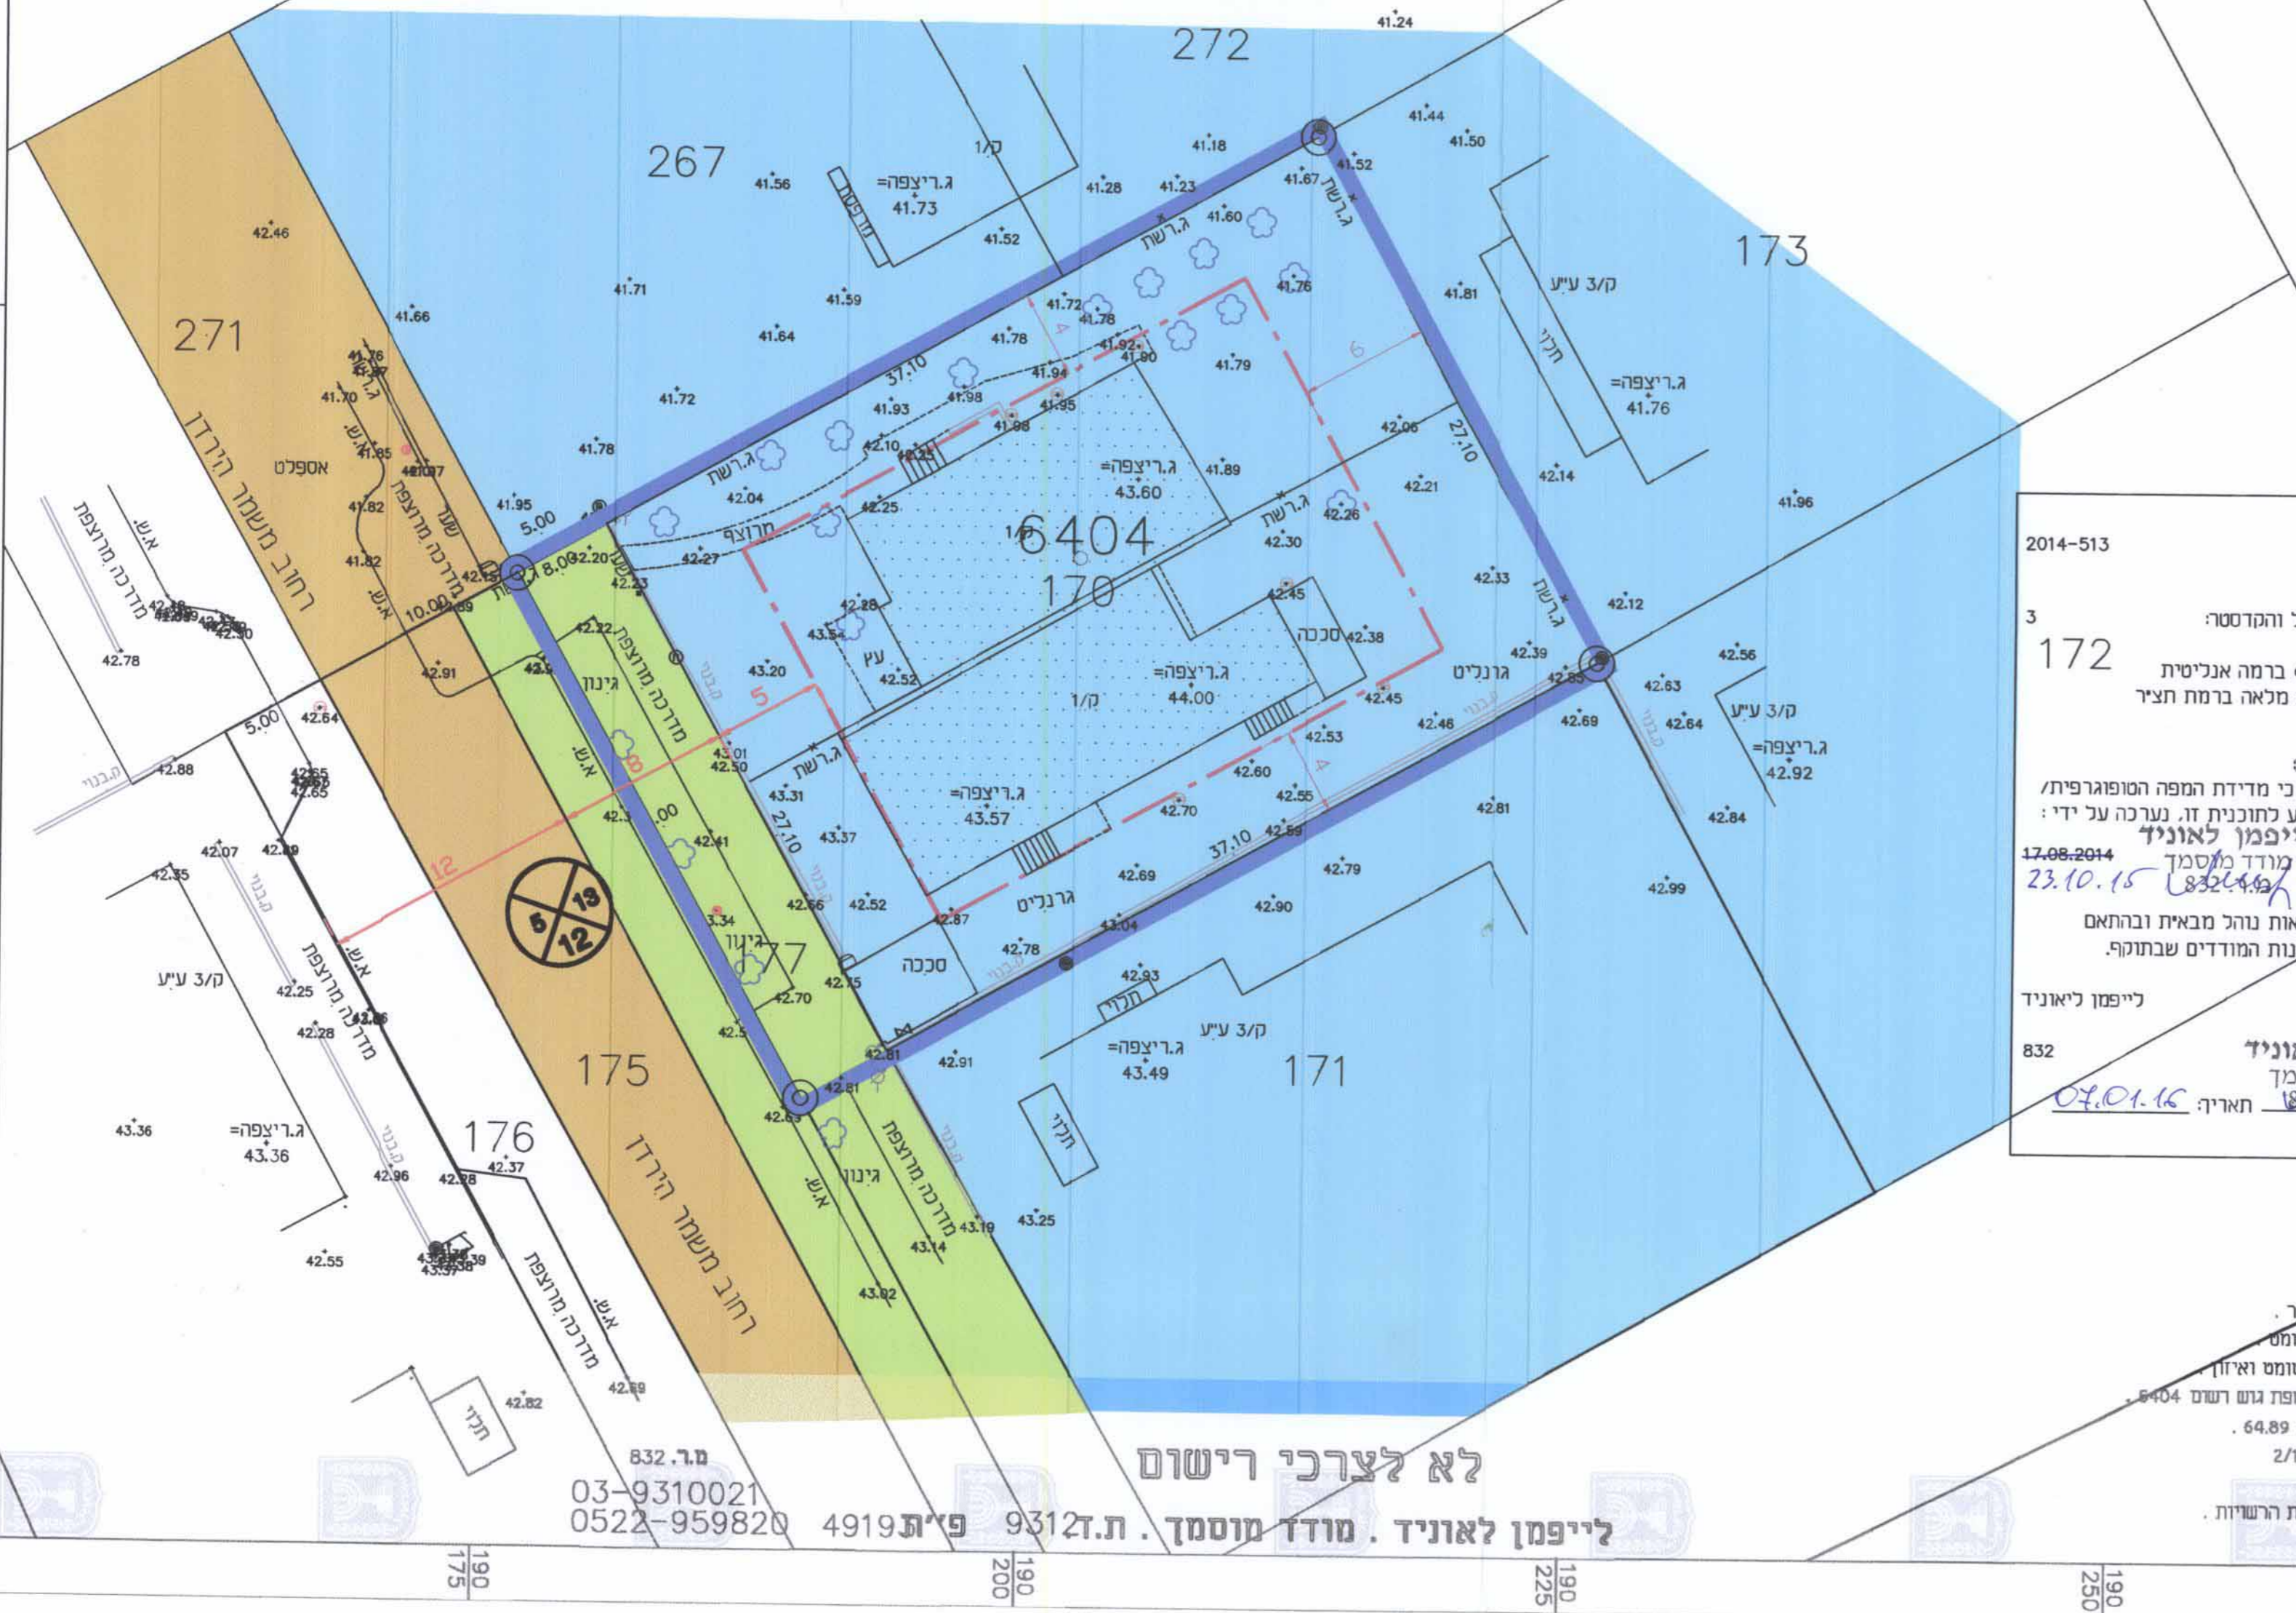

לא לצרכי רישום
 לייפמן לאוניד . מודד מוסמך . ת.ז. 93122 . פ.ת. 4919 . מ.ר. 832
 03-9310021
 0522-959820

מקרא

- גבול התכנית
- קו בנין
- מגורים ב
- דרך מאושרת
- שטח צבורי פתוח

מספר הדרך: 000
 קו בניין: 5/5
 רוחב הדרך: 00