



חוק התכנון והבניה, התשכ"ה - 1965
תכנית מפורטת

מס' 451-0389148

שינוי הוראות בניה - מגרש 23

תשריט מצב מאושר		גליון 1 מתוך 1
מחזור	המרכז	
מרחב תכנון מקומי	קסם	
רשות מקומית	מ.מ. גילגוליה	
ישוב	גילגוליה	
תאריך	25/01/2016	
שם הנספח	קנ"מ	
מצב מאושר	1 : 250	
תרשים סביבה	1 : 5000	
התמצאות כללית	1 : 25000	
תרשים נוסף	-	
תמונה נוספת	-	

חותמות מוסד תכנון:



גושים וחלקות בתכנית:

גוש	סוג גוש	חלקות בשלמותן	חלקי חלקות
7636	מוסדר	---	31

שמות וחתימות:


עורך התוכנית	שם: ריאן עסאף	חתימה:
תאריך:	שם התאריך	

מקרא מצב מאושר

- אזור מגורים ג'
- מגורים ב'
- דרך מאושרת
- גבול תכנית
- קו בניין מתכנית אפ/49
- גבול תכנית מאושרת
- מספר מגרש
- מספר הדרך
- קו בניין
- רוחב הדרך




תרשים התמצאות כללית
קנ"מ 1 : 25,000

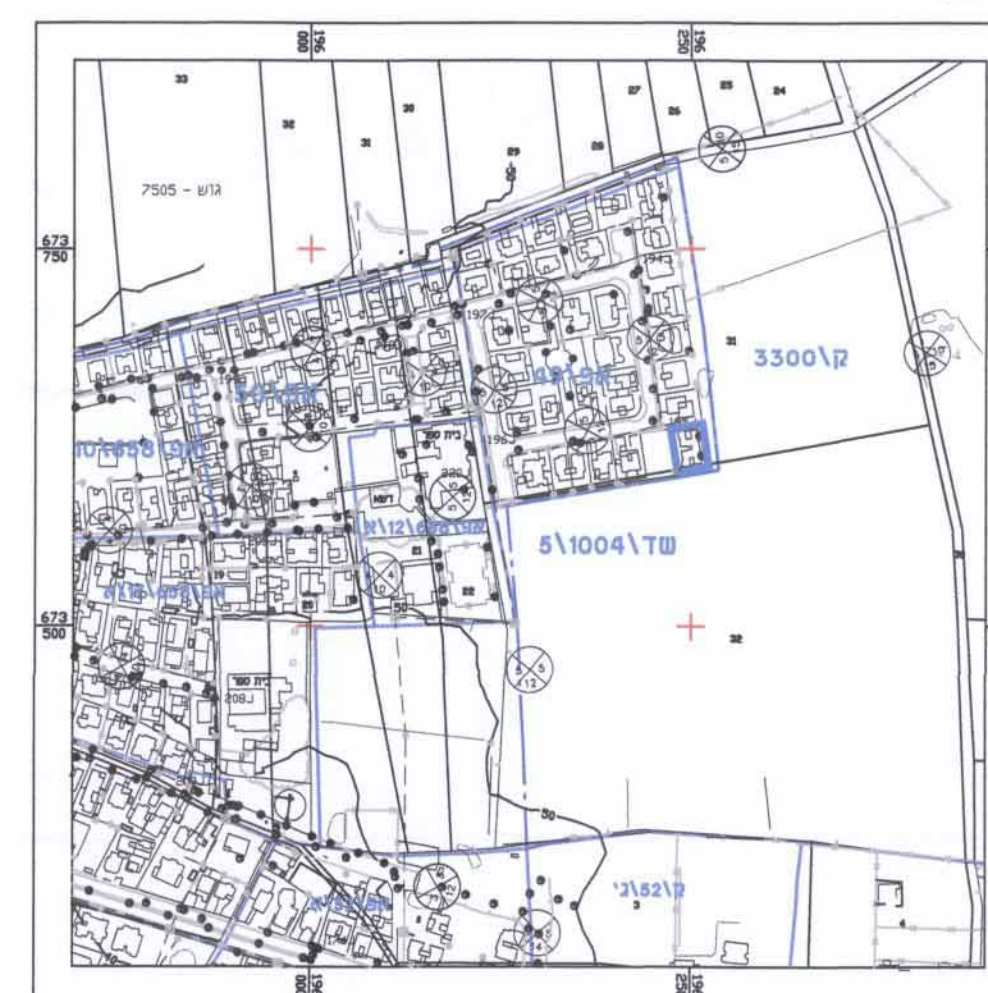

תרשים לסביבה הקרובה
קנ"מ 1 : 5000

מפה טופוגרפית
קנ"מ 1 : 250

המקום : ג'לג'וליה
גוש : 7636
חלקה : 31
מגרש : 31/23
קנ"מ : 1:250
שטח : 0.600 ד'
היודם : נביל סאלח

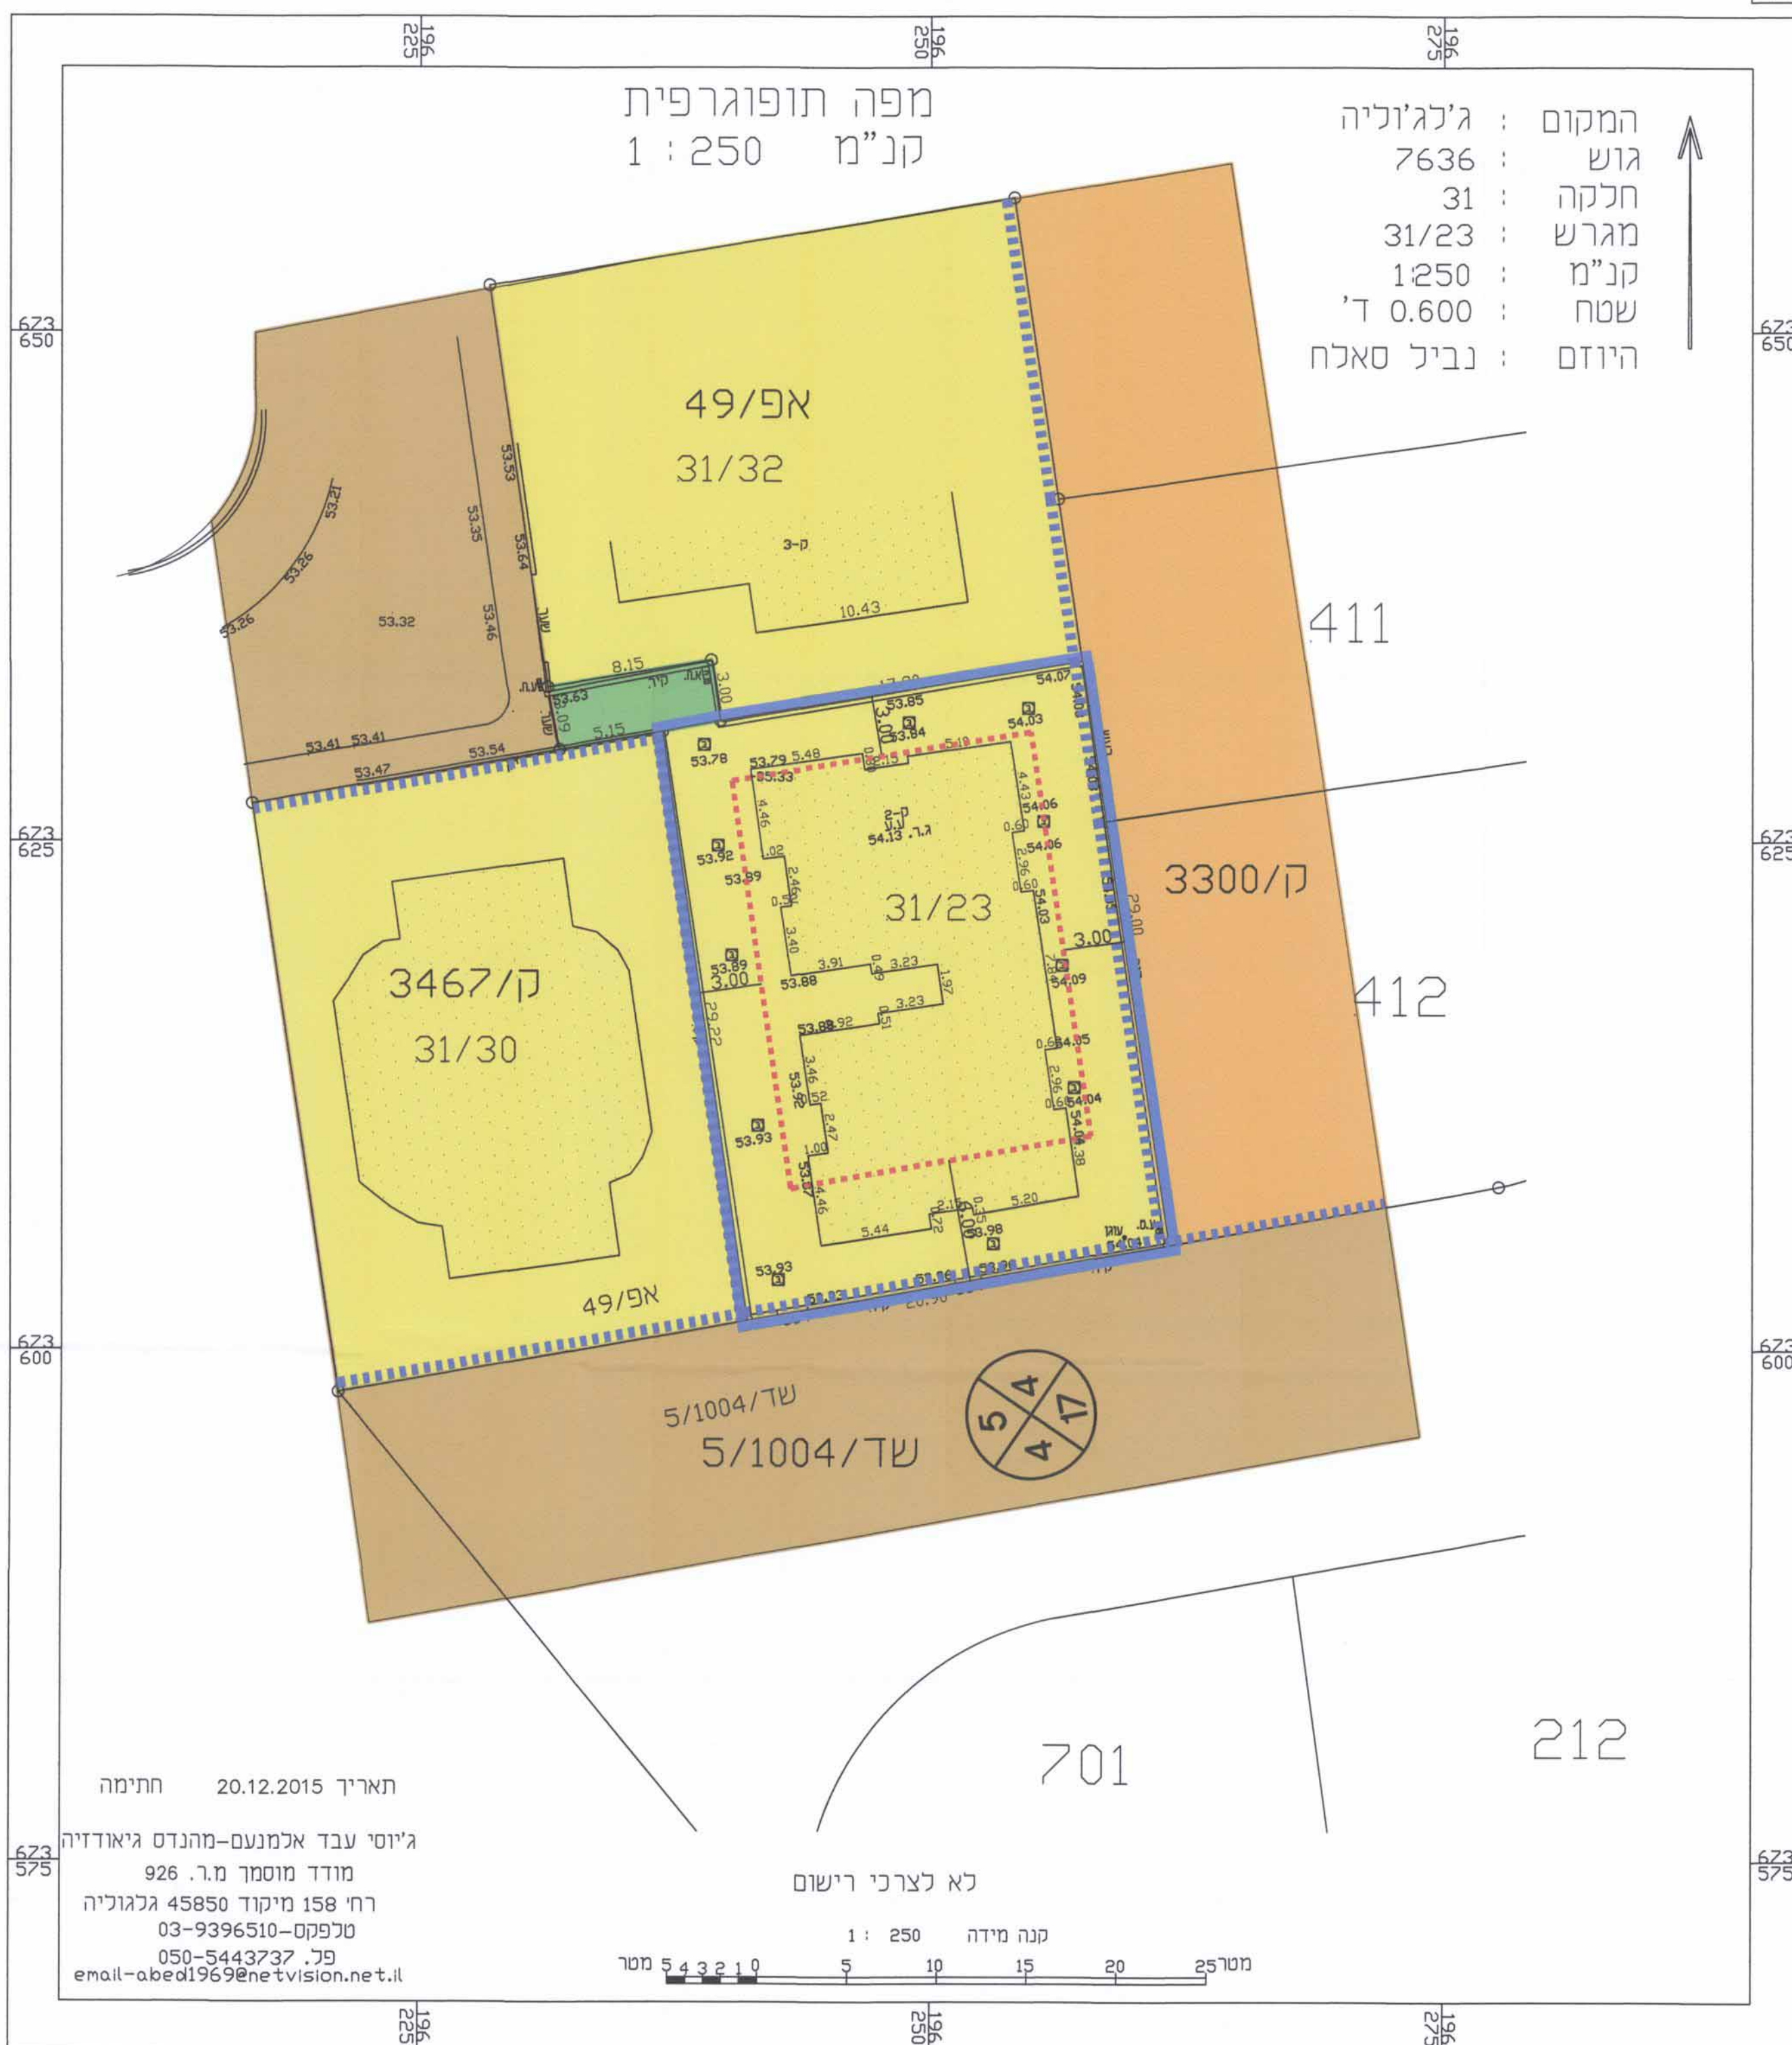

מצב מאושר קנ"מ 1 : 250

לפי תכנית אפ/49, לפי תכנית שד/1004 ולפי תכנית 3300/ק

תאריך 20.12.2015 חתימה
ג'יוסי עבד אלמנעם-מהנדס גיאודייה
מועד מוסמך מ.ר. 926
רח' מיוקד 45850 גלגוליה
טלפקס-9396510-03
פ.ר. 050-5443737
email-abeal1969@netvision.net.il