

חוק התכנון והבנייה, התשכ"ה - 1965
תכנית מפורשת

מס' 451-0190728

שינוי הוראות בניה - מגרשים 23,22

תשריט מצב מאושר גליון 1 מתוך 1

מחוז	המרכז
מרחב תכנון מקומי	קסם
רשות מקומית	מ.מ. כפר ברא
ישוב	כפר ברא
תאריך	11/12/2015

שם הנספח	קנ"מ
מצב מאושר	1 : 250
תרשים סביבה	1 : 2500
תרשים נוסף	-
תרשים נוסף	-
תמונה נוספת	-

חותמות מוסד תכנון:




גושים וחלקות בתכנית:

גוש	סוג תגום	חלקות בשלמותן	חלקי חלקות
8891	מוסדר	16	--

שמות וזהתימות:


עורך התוכנית	שם: בדיר אזוסאן	זהתימה:
תאריך:	שם התאריך	

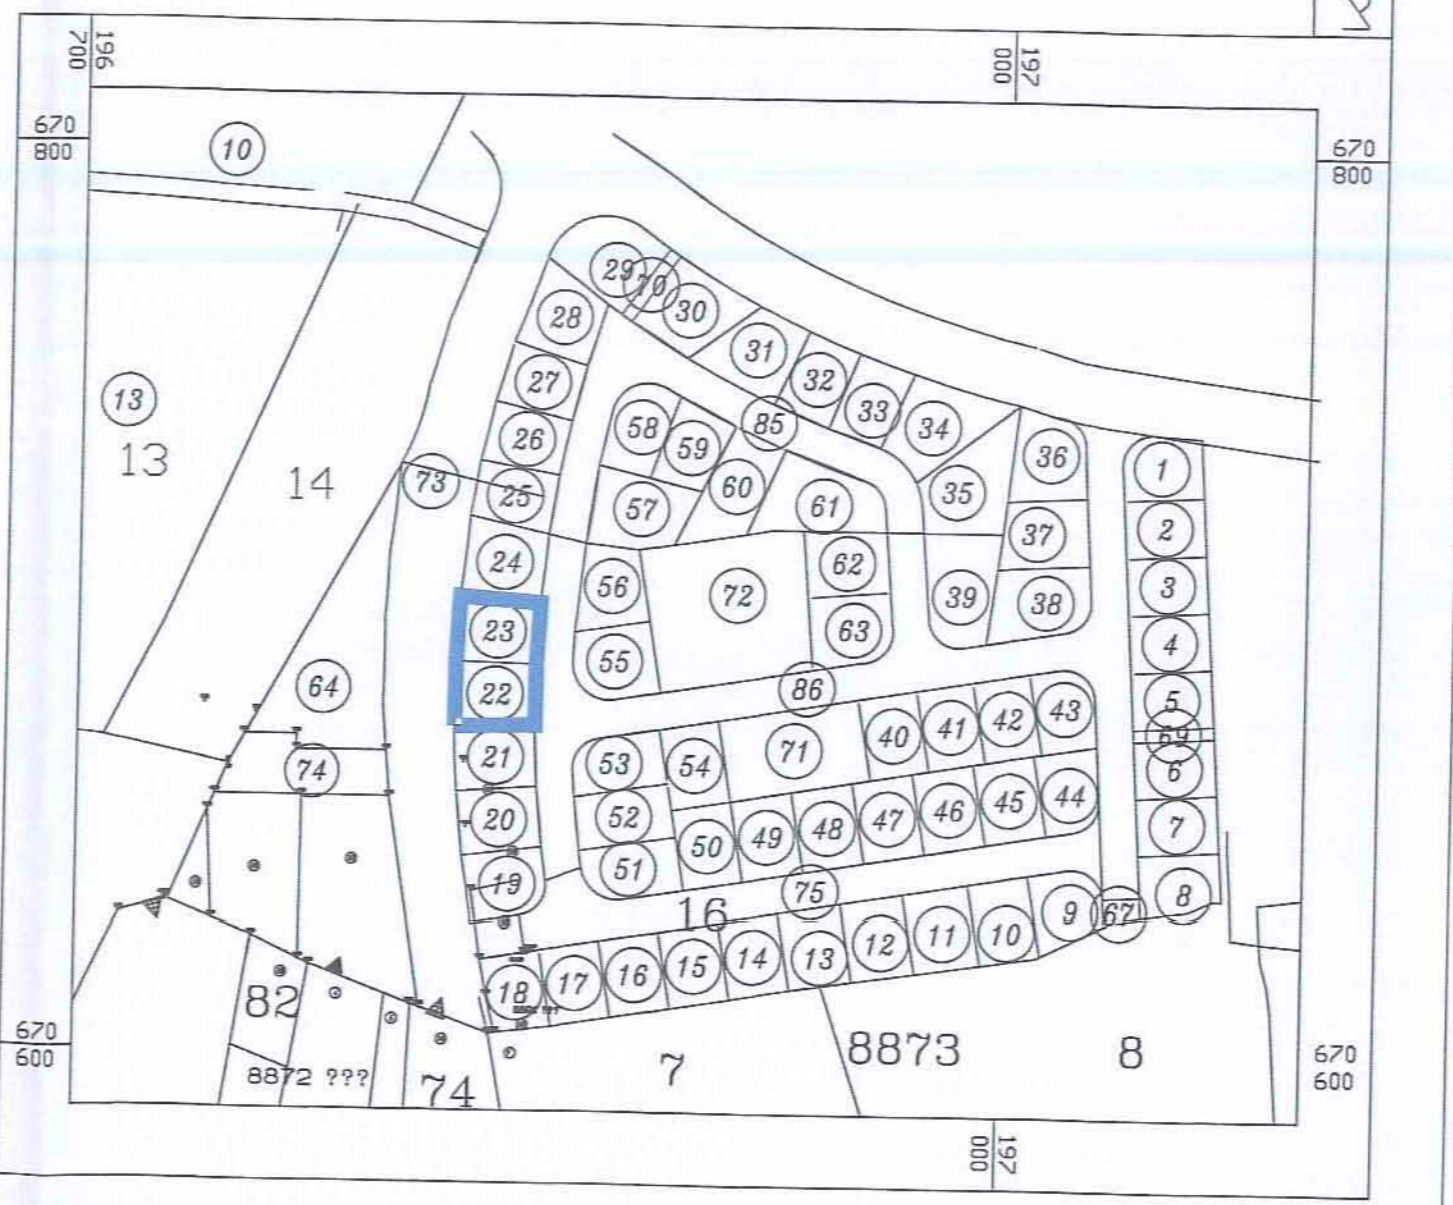

תרשים לסביבה הקרובה קנ"מ 1 : 2500

מקרא מצב מאושר

- אזור מגורים גו
- מגורים ב'
- דרך מאושרת
- שטח ציבורי פתוח
- גבול תכנית
- קו בנין מתכנית קודמת
- מספר מגרש
- מספר תא שטח
- מספר הדרך
- קו בניין
- רוחב הדרך

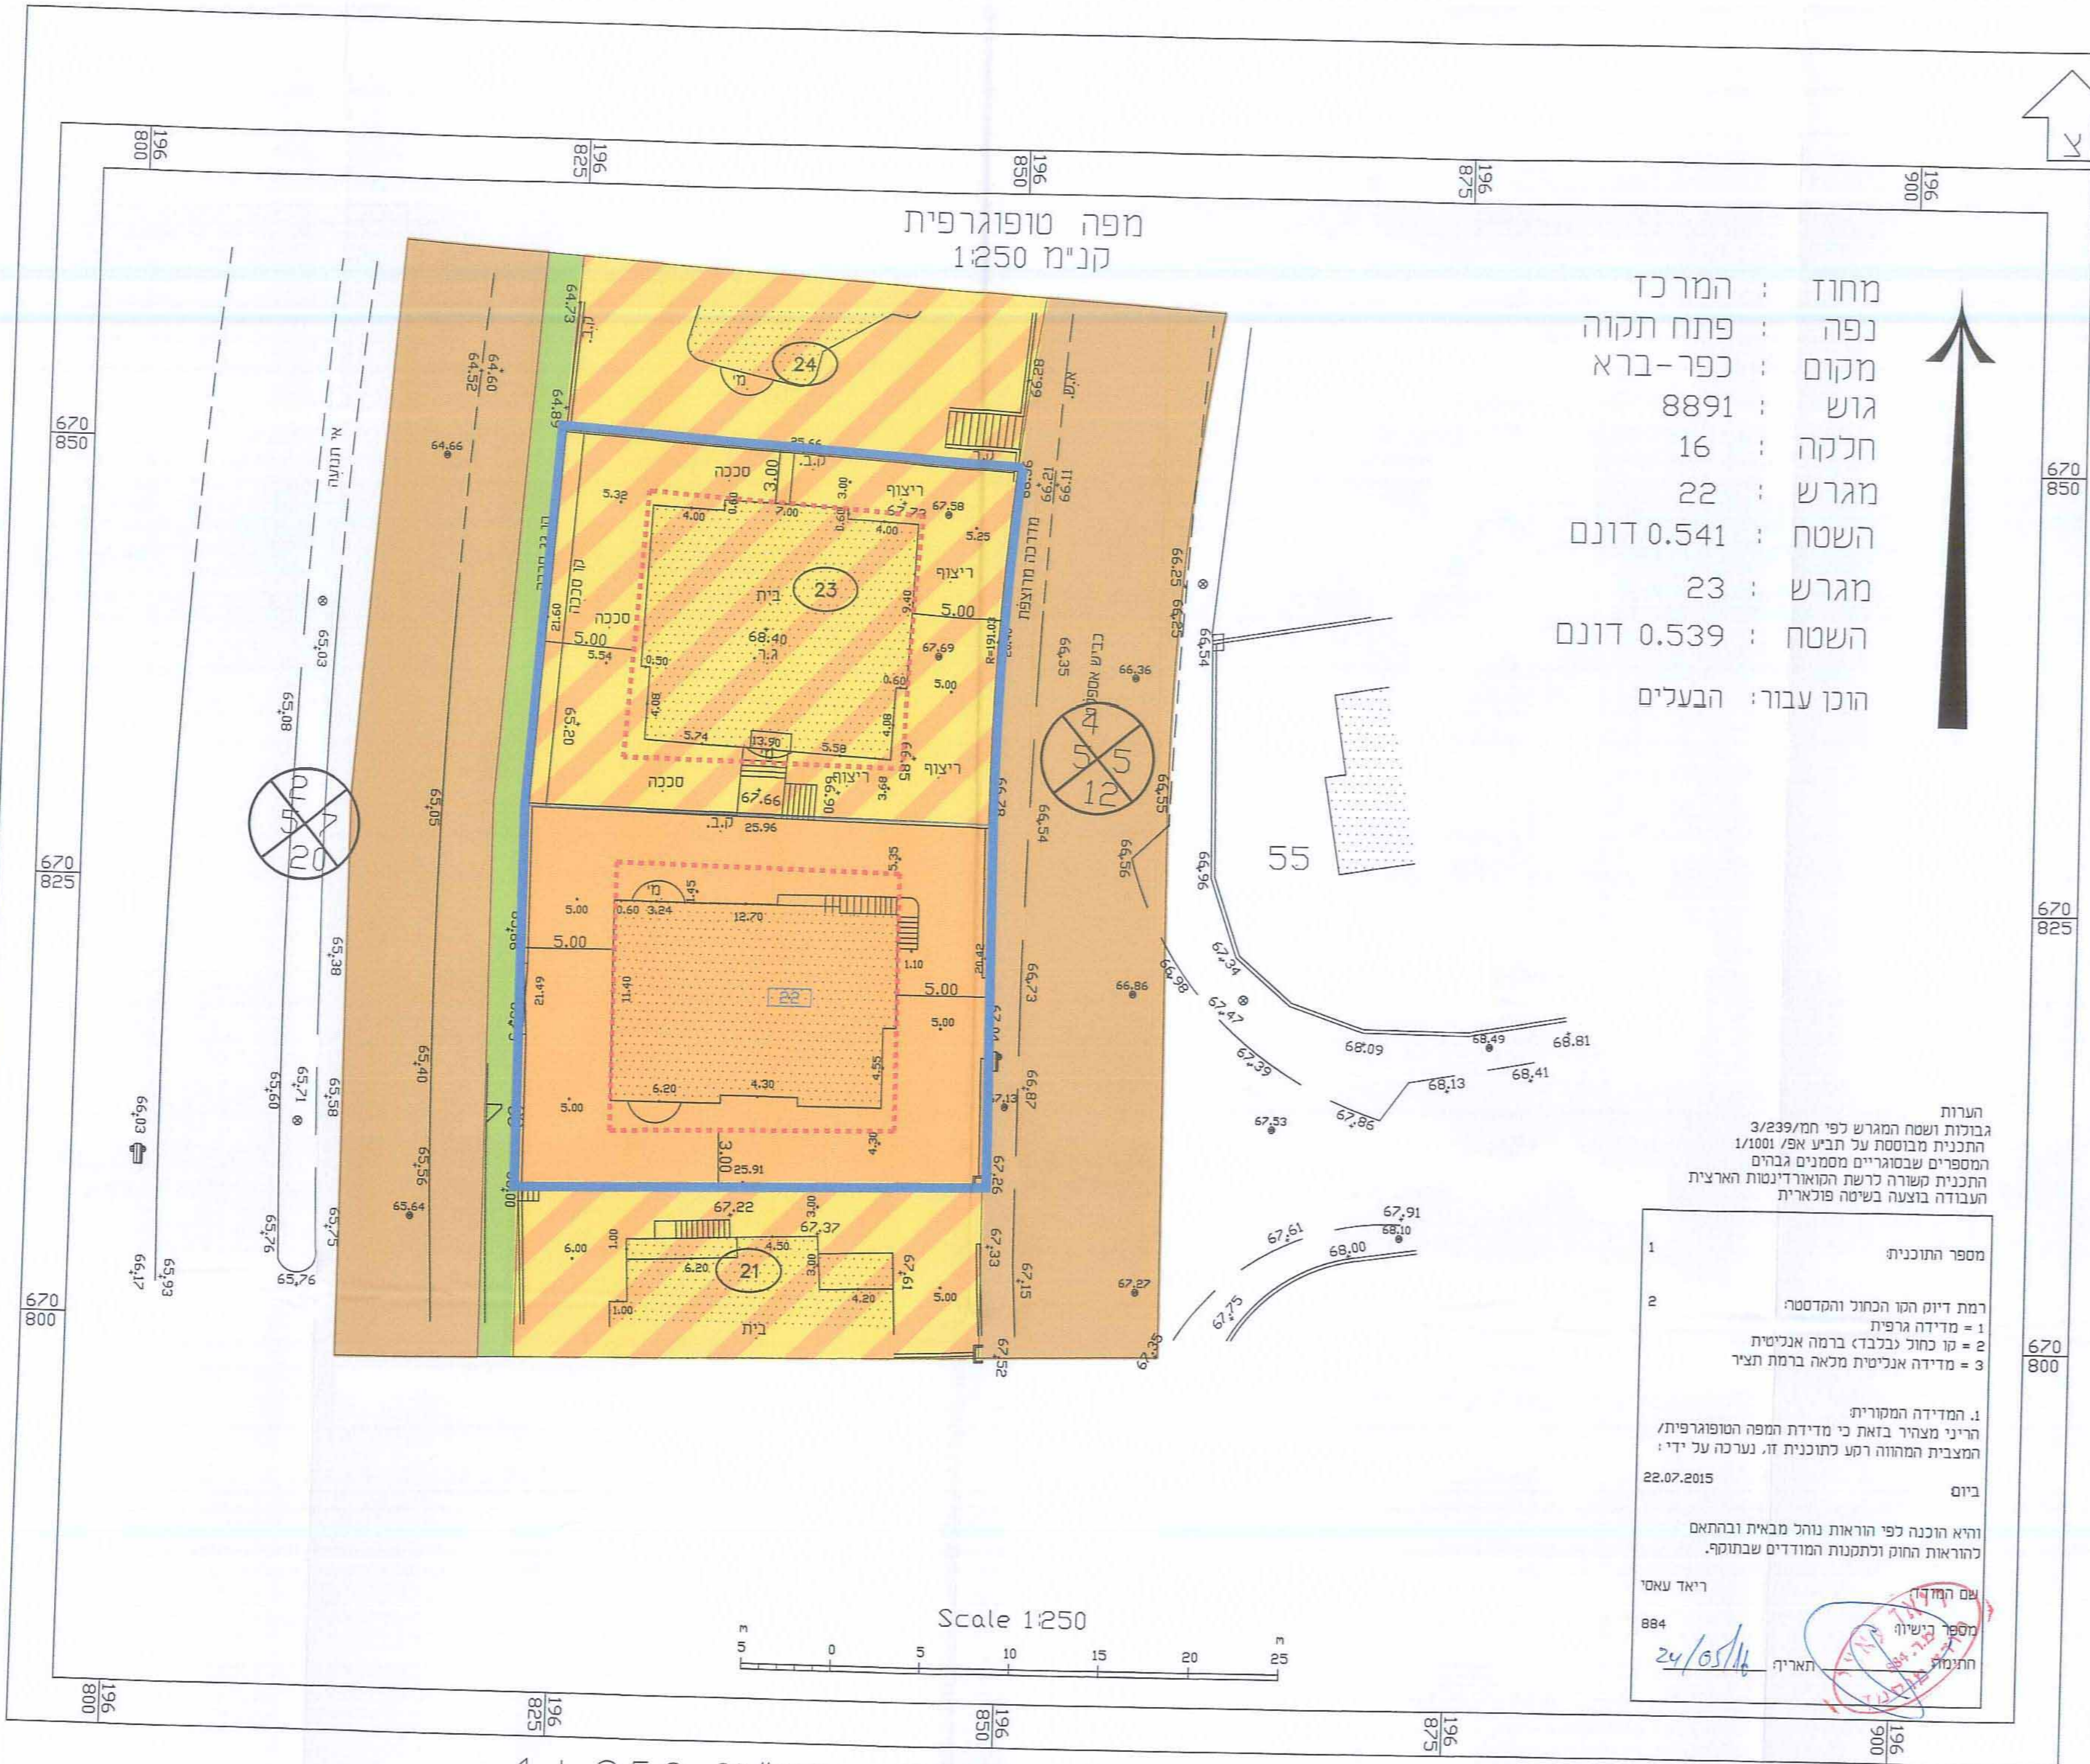


מחוז : המרכז
נפה : פתח תקוה
מקום : כפר-ברא
גוש : 8891
חלקה : 16
מגרש : 22
השטח : 0.541 דונם
מגרש : 23
השטח : 0.539 דונם
הוכן עבור: הבעלים

הערות
גבולות ושטח המגרש לפי תמ/3/239
התכנית מבוססת על תביע אפ/ 1001/1
המספרים שבסוגריים מסמנים גבולות
התכנית משמרת לרשות המארח דינשות הארצית
העבודה בוצעה בשטח פולארית

- מספר התוכנית
- רמת דיוק המדידה והמדידה:
1 = מדידה גרפית
2 = קו כחול נכבד ברמה אנליטית
3 = מדידה אנליטית מראה ברמת תצד

1. המדידה המקורית
הריני מצהיר בזאת כי מדידת המפה הטופוגרפית/
המצבת המחוזה רקע לתוכנית זו, נערכה על ידי:
ביום 22.07.2015

והיא הוכנה לפי הוראות נוהל מבאית ובהתאם
להוראות החוק וכתמנות המודדים שבתוקף.
ריאד עאסי
מספר הישועה: 884
תאריך: 24/05/14

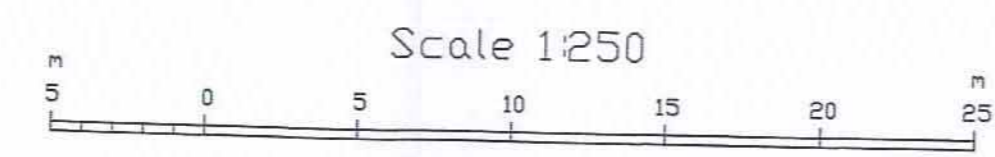

מצב מאושר קנ"מ 1 : 250
לפי תכנית ק/1001
לפי תכנית ק/מק/3566