

חוק התכנון והבנייה, התשכ"ה - 1965
תכנית מפורסת

מס' 423-0289397

הרמק/329/ג'2
שם התכנית
נצח ישראל 63 הוד השרון

מצב מאושר

מחוז : מרכז
מרחב תכנון מקומי : הוד השרון
רשות מקומית : הוד השרון
שטח התכנית : 1000.2 ד'
קנה מידה : 1 : 250
גושים וחלקות בתכנית:

גוש	סוג חצו	חלקות בשלמותן	חלצי חלומת
6411	47		

לתוקף
02.08.2015
ועדה מקומית לתכנון ובינוי
הוד השרון

תאריך: 2/2/2015

- 5018 שטח ציבורי פתוח
- 5006 מגורים ג
- 5001 דרך קיימת מאושרת
- 5004 מגורים א
- 5011 מגורים מיוחד א




תכנית טביבה קרובה
קני"מ 1:2500

שמות חוזיטוד:

עורך: רויטל אגוני
שם: רויטל אגוני
תואר: ת.ר. 032164800
180441 ר.ו. 032164800

מחוז פתח תקווה
נפה פתח תקווה
מקום קוד השרון
חלקה 47
גוש 6411
הוכן בשביל הבעלים
השטח 1.002
מטרת התוכנית: תכנון
כתובת העבודה: רח' נצח ישראל 67.65

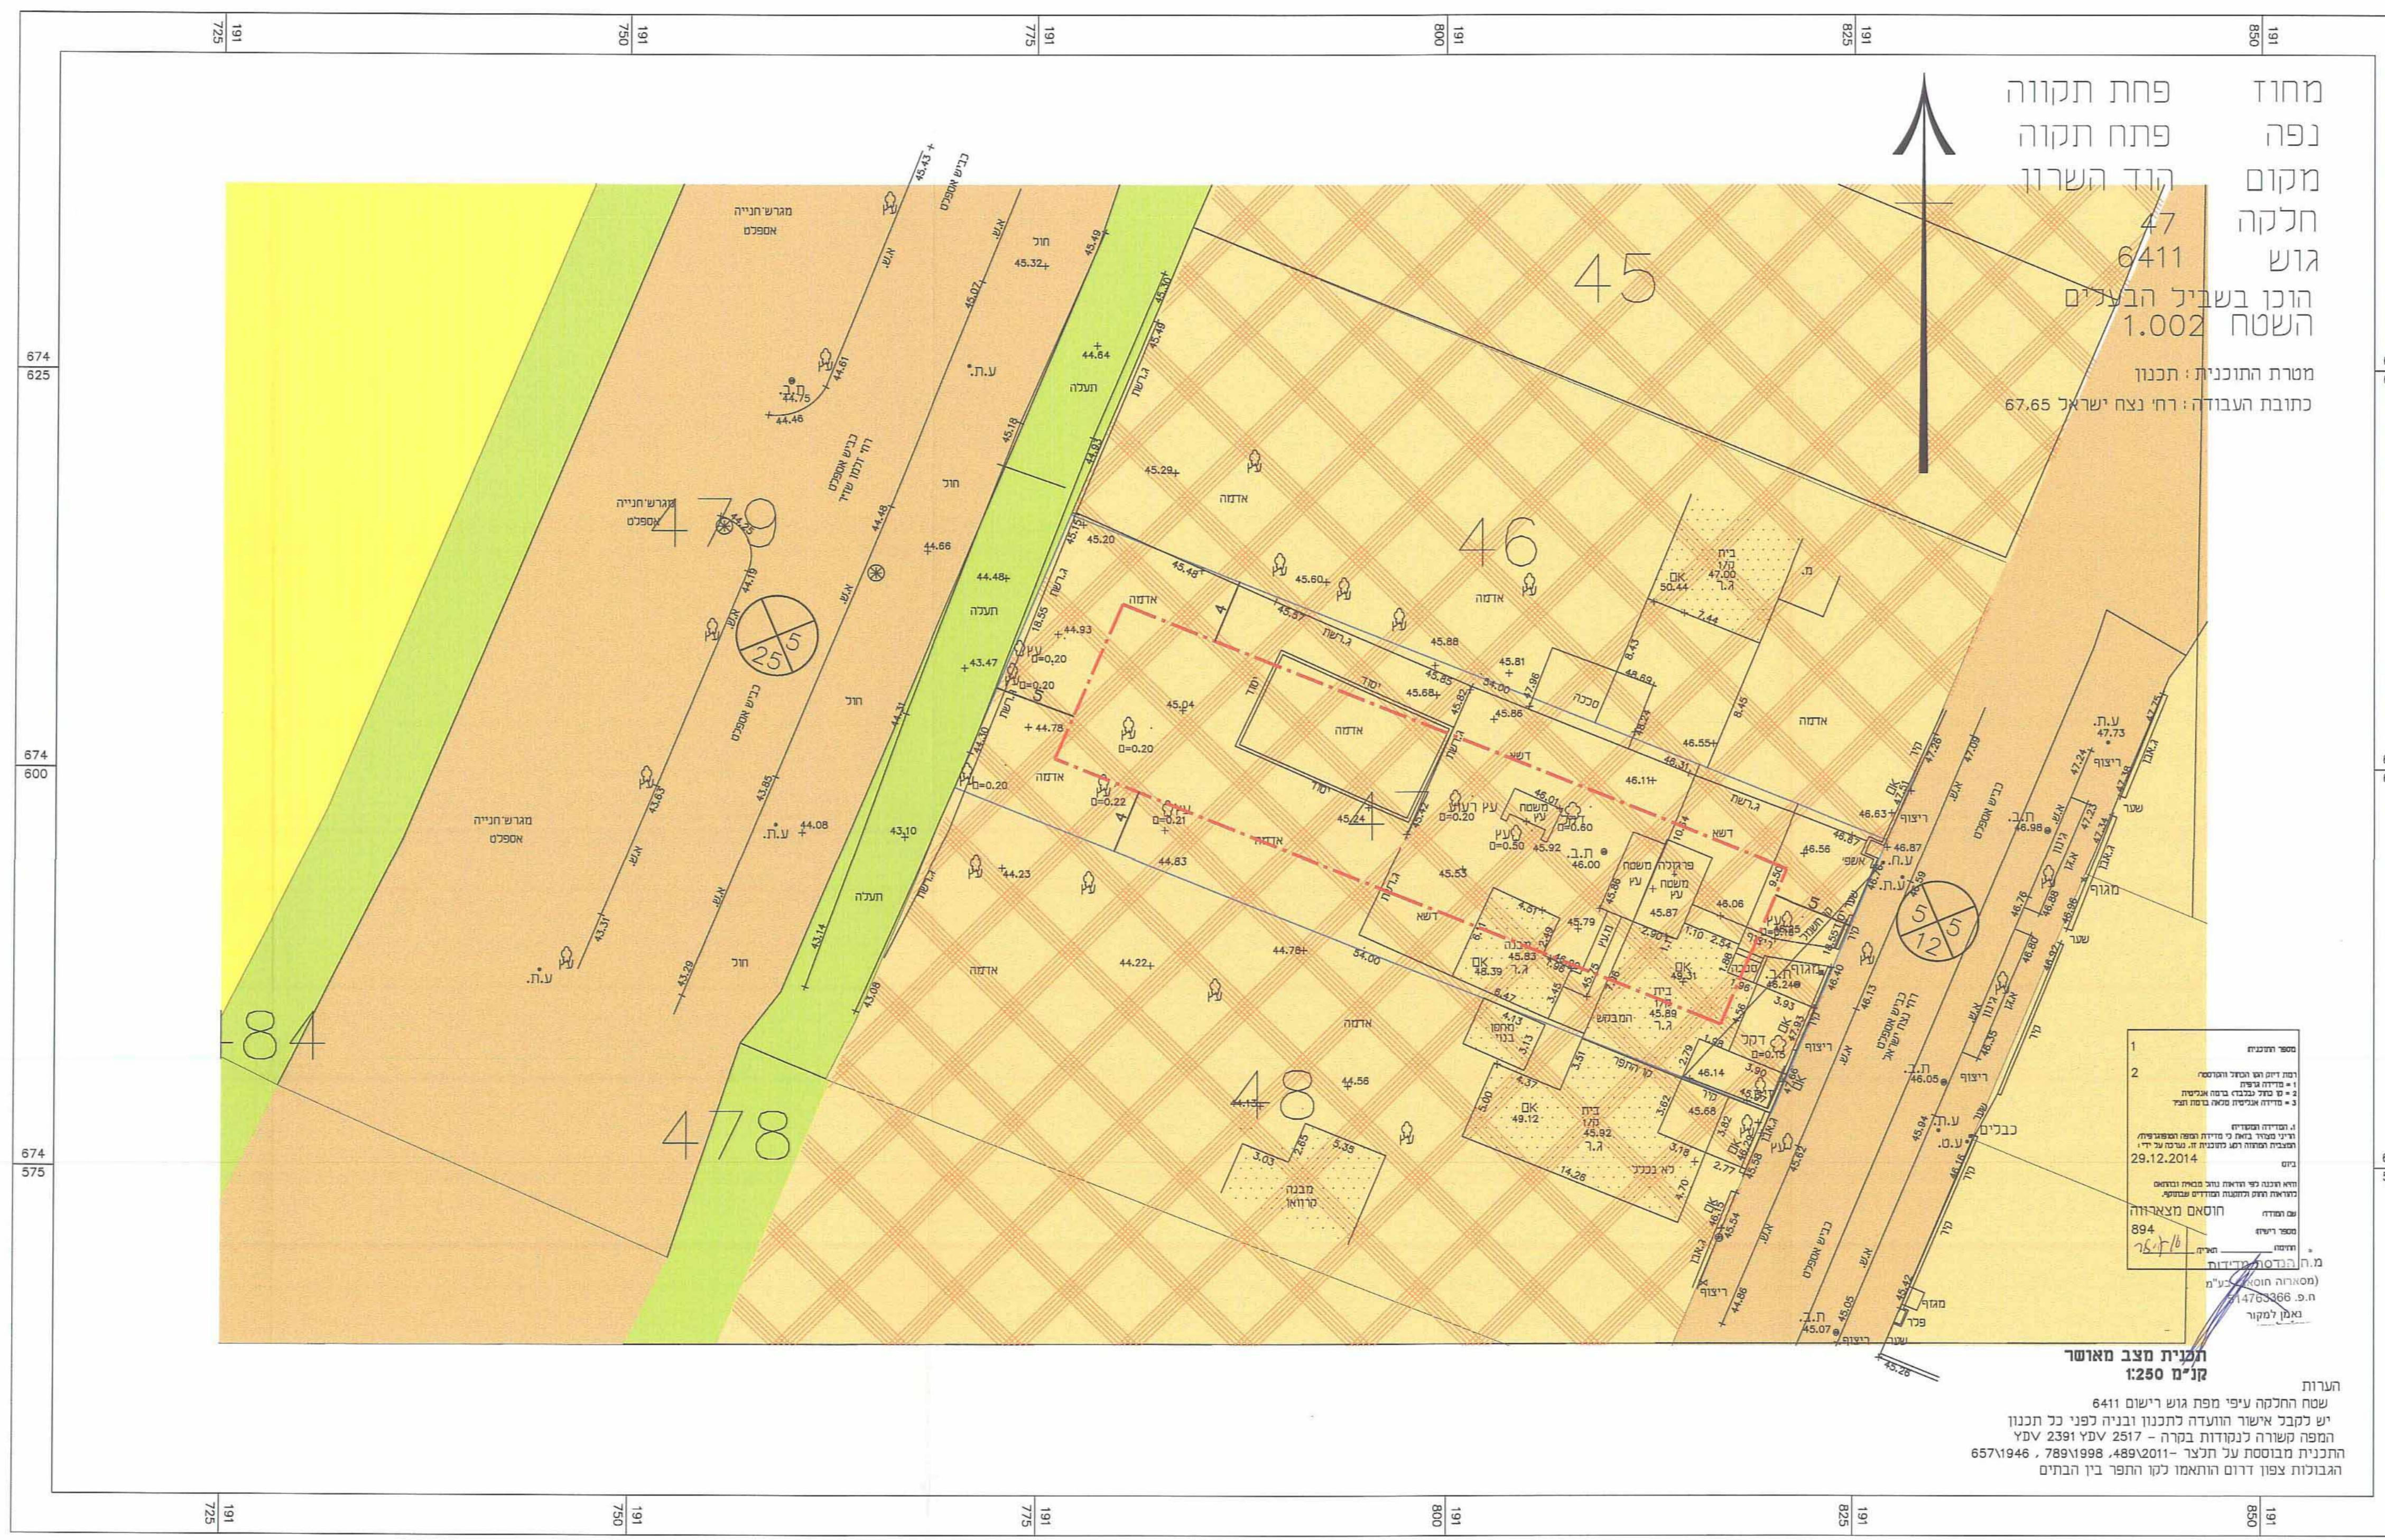

תכנית מצב מאושר
קני"מ 1:250

מספר התוכנית:
1 - שטח המבנה
2 - שטח המגרש
3 - שטח המגרש ומבנה

תאריך: 29.12.2014

חוסים מצאיהיה:
894

מ.ה. 032164800
ח.פ. 14703866
אגוני רויטל

הערות
שטח החלקה עיפי מפת גוש רישום 6411
יש לקבל אישור הועדה לתכנון ובנייה לפני כל תכנון
המפה משרה לנקודות במרה - 2517 Vפצ 2391 Vפצ
התכנית מבוססת על תכנר - 48912011, 7891998, 6571946
הגבולות צפון דרום והואמו לקו התפר בין הבתים