





2023471-A

חוק התכנון והבנייה, התשכ"ה - 1965	
תכנית מפורטת	
410-0290585	
שם התכנית	
דרך ספיר 31, 33	
שם הנספח מצב מאושר גליון 1 מתוך 1	
מחוז	מרכז
מרחב תכנון מקומי	פתח-תקוה
רשות מקומית	פתח-תקוה
ישוב	פתח-תקוה
תאריך	25.01.2015
שם התרשים	קנ"מ
מצב מאושר	1250
שמות וחתימות:	
עורך הנספח	שם: אילת קורן
גורם מאשר	תאריך: 112632
	שם: ועדה מקומית
	תאריך: חתימה:

667 150
667 125
667 100

מחוז: המרכז
נפה: פתח-תקוה
מקום: פתח-תקוה
גוש: 6355
חלקה: 277
שטח: 0.539 ד.מ.
חלקה: 280
שטח: 0.539 ד.מ.
הוכן עבור: הבעלים

רשימת קורדינטות		חכונות	
שטח	בדונמים מטר.	מס.החלקות	ת.ב.ל.
1G	190003.87	277/1	0.168
2G	887138.89	277/2	0.371
3G	189988.70	277	0.539
4G	887129.18	280/1	0.168
5G	189973.50	280/2	0.371
6G	887119.45	280	0.539

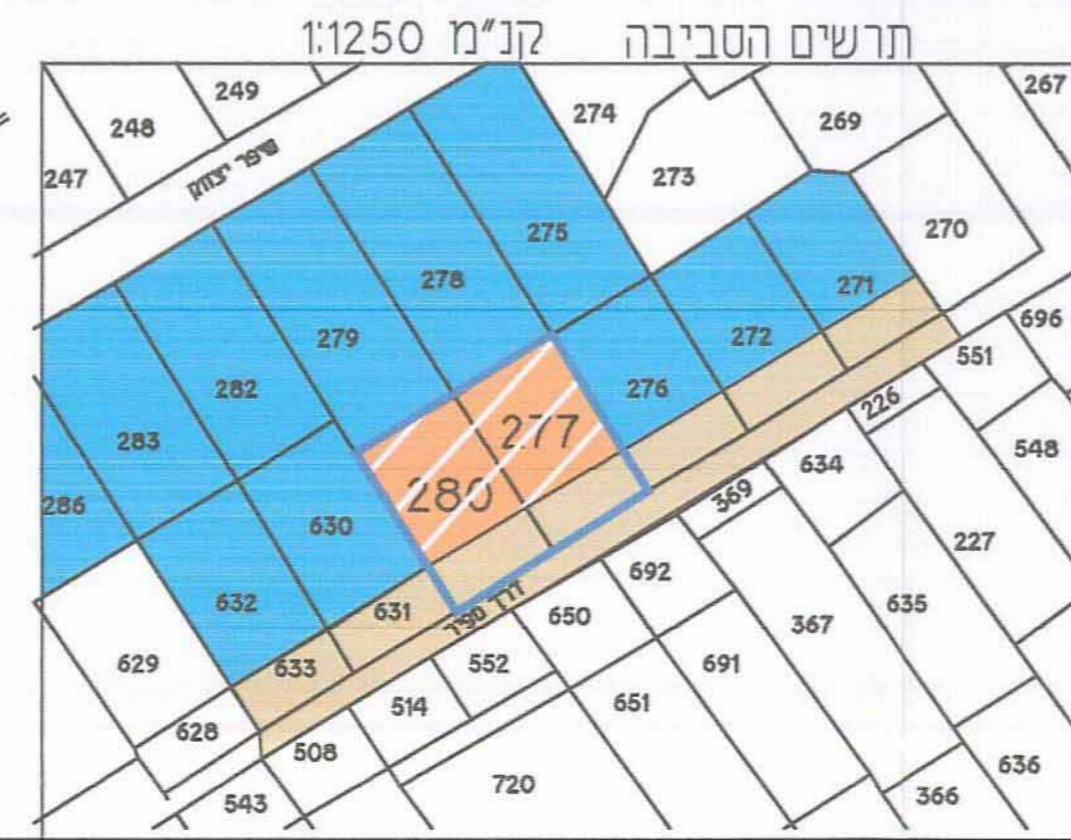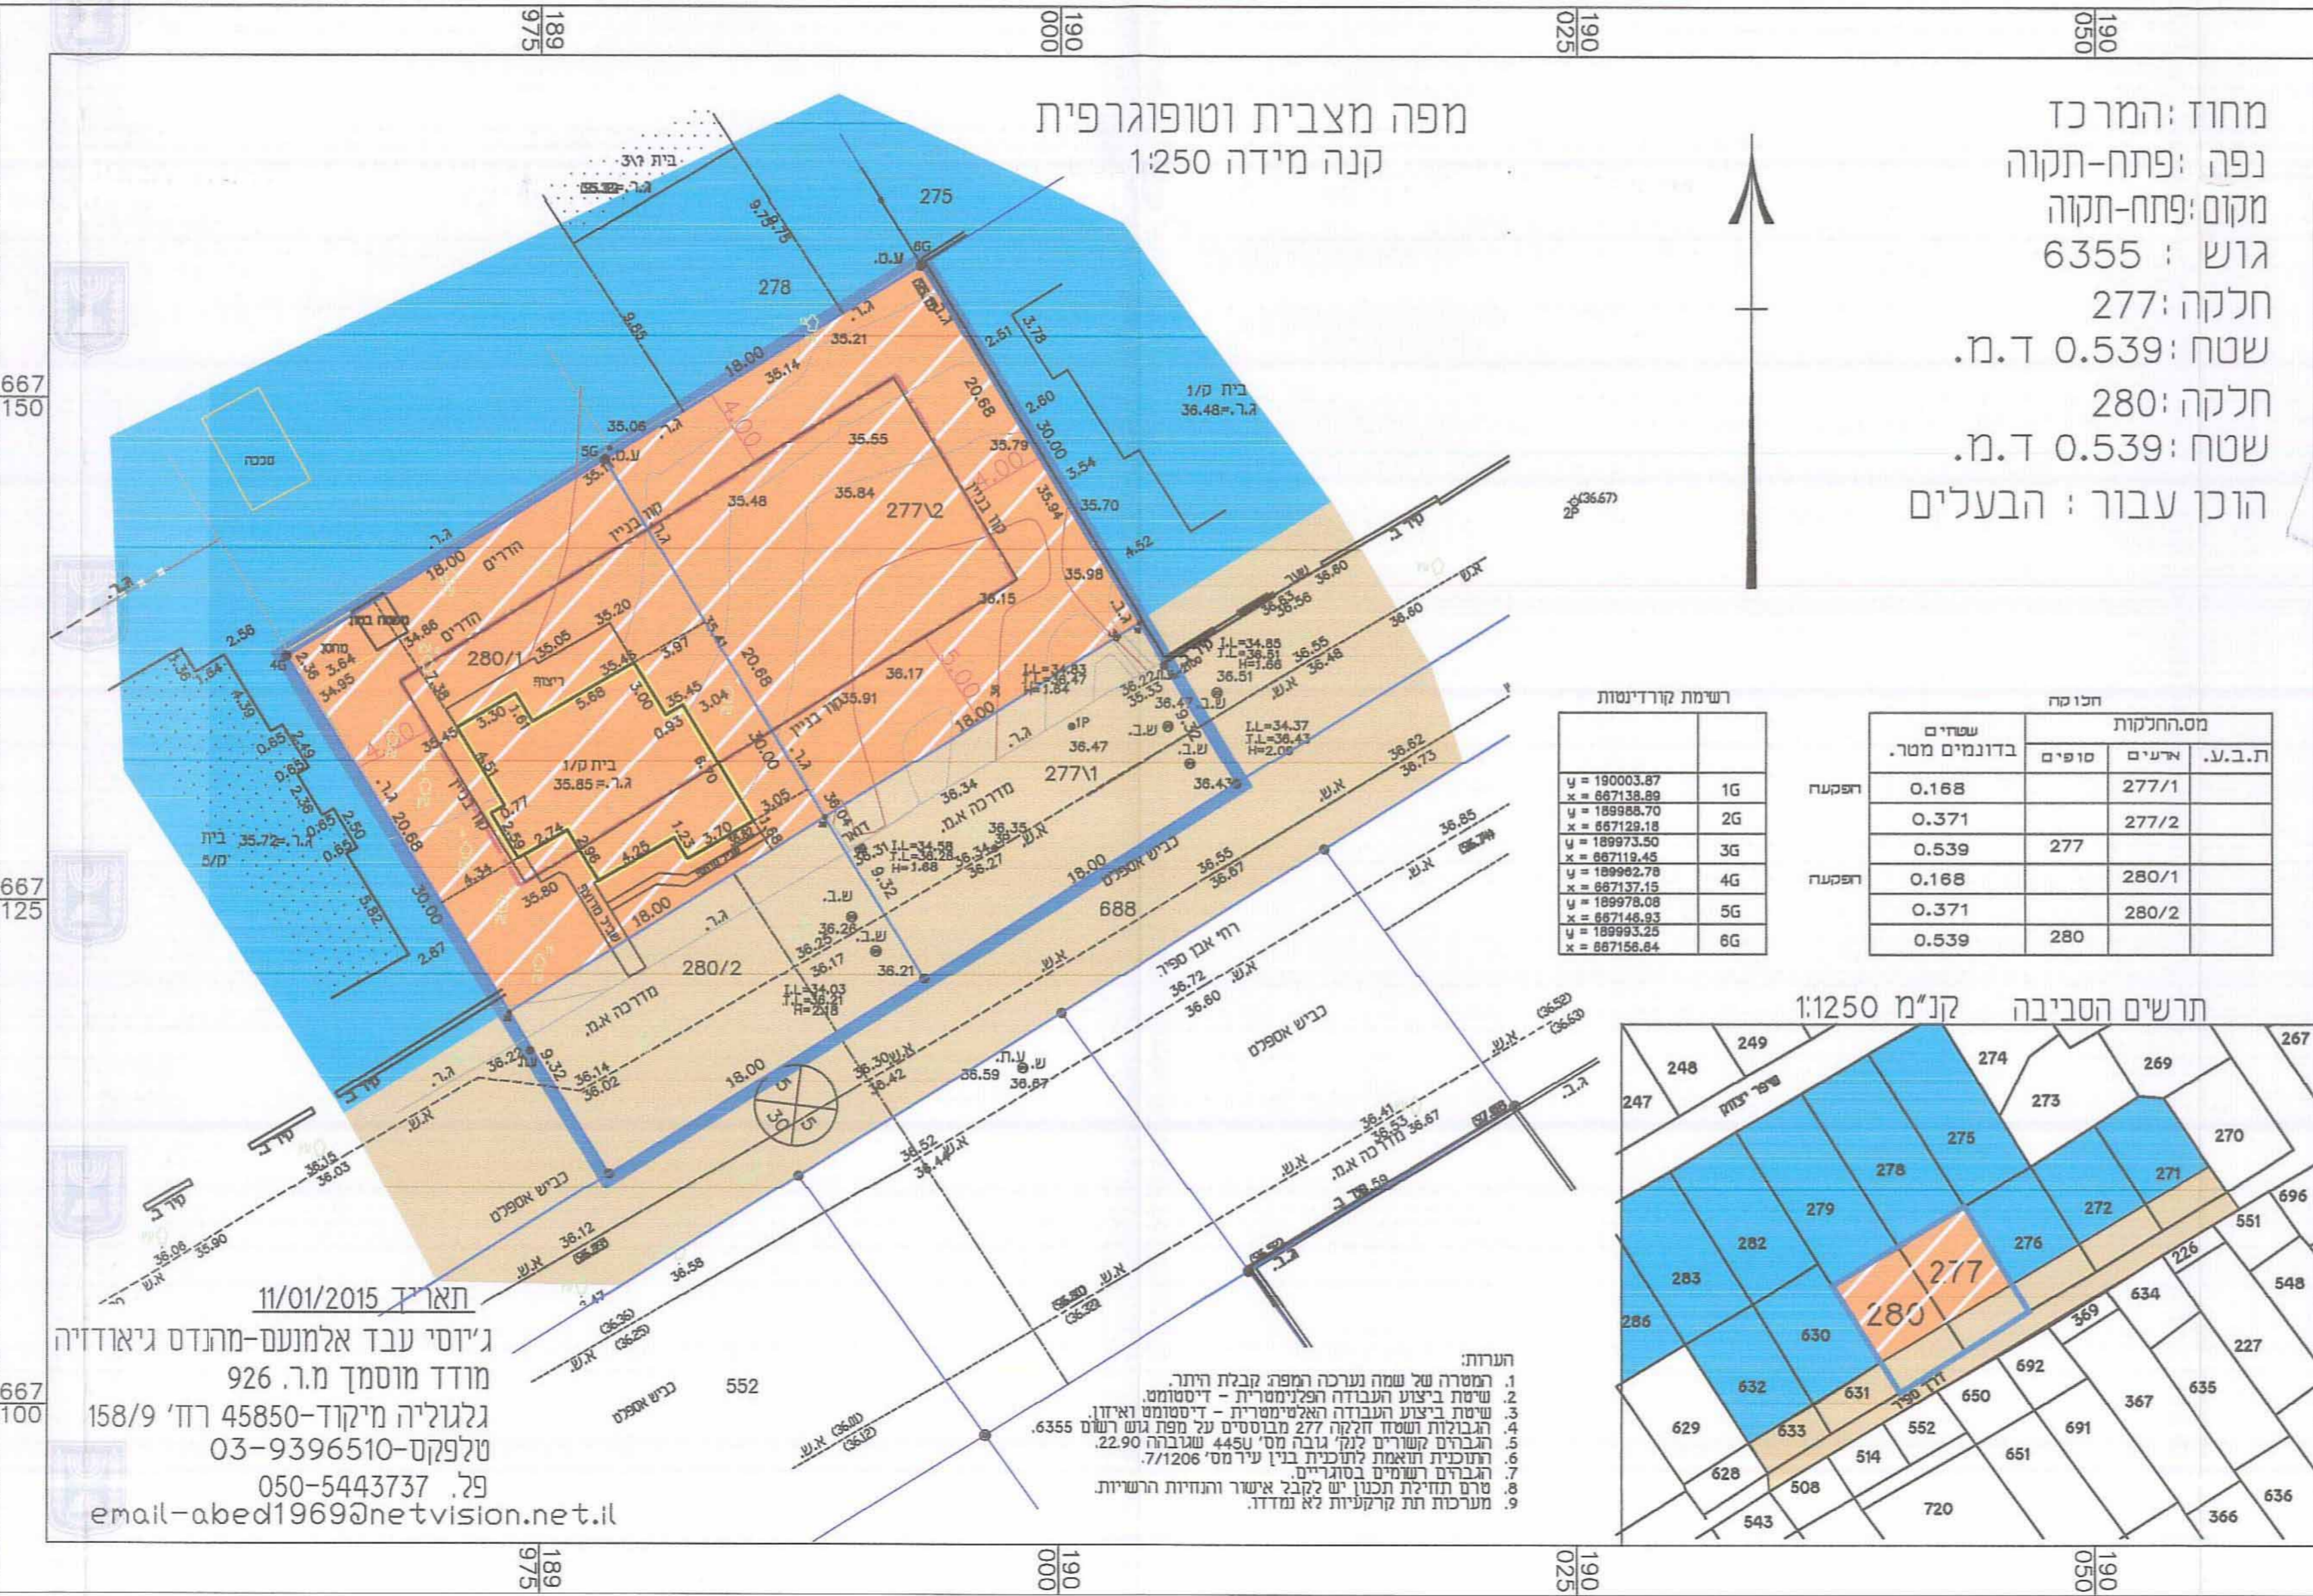

מקרא

- גבול התכנית
- מספר הדרך
- מגורים ב
- קו בניין
- דרך מאושרת
- מגורים ג-1
- מבנה להריסה

תאריך: 11/01/2015
ג'י'וסי עבד אלמעם-מהנדס גיאודזיה
מודד מוסמך מ.ר. 926
גלגוליה מ'יקוד-45850 רח' 158/9
טלפקס-03-9396510
פ. 050-5443737
email-abad1969@netvision.net.il

- הערות:**
- המטרה של שמה נערכה המפה קבלת ריתר.
 - שיטת ביצוע העבודה הפלנטרית - דיסטנס.
 - שיטת ביצוע העבודה האלקטרונית - דיסטנס ואיזון.
 - הגבולות והשטח חלקה 277 מבוססים על מפת גוש 6355.
 - הגבולות קשורים למזג עובדה מס' 4450 שנעברה 22.90.
 - התוכנית והאמות לתוכנית ב"ן עיר מס' 7/1206.
 - הגבולות רשומים בסוגריים.
 - טרם תוזלזל תכנון יש לקבל אישור ותחזיות הרשויות.
 - מערכת ותת קרקעיות לא נמדדו.