

תכנית מס' 6402-52

שינוי לתכנית מתאר מס' פת/במ/2000/14 ולתוכנית פת/2000 על תיקוניה

מנחם רצון 35
תוכנית מפורטת

מצב מאושר

איחוד וחלוקה	סמכות ראשית	אופי התכנית
ללא	ועדה מקומית	תוכנית מפורטת

מחוז: מרכז
מרחב תכנון מקומי: פתח תקוה
רשות מקומית: פתח תקוה
שטח התכנית: 0.927 דונם
קנה מידה: 1:250

גושים וחלקות בתכנית:

גוש	סוג הגוש	חלקות בשלמותן	חלקי חלקות
6402	מוסדר		52

חותמות מוסד התכנון:



שלב: הפקדה **מחזור:** 1 **תאריך:** 29.06.15

שמות וזהויות:

יוזם התכנית	שם: שמי אחזקות ויזמות 2010 בע"מ סוכני: רח' מוהליבר 12 פתח תקוה מסלול: 03-9300089 תאריך: 2010 בע"מ יחיד: yoram@shami.co.il
מגיש התכנית	שם: שמי אחזקות ויזמות 2010 בע"מ סוכני: רח' מוהליבר 12 פתח תקוה מסלול: 03-9300089 תאריך: 2010 בע"מ יחיד: yoram@shami.co.il
בעל הקרקע	שם: מנהל מקרקעי ישראל סוכני: דרך בגין 125 ת"א מסלול:
בעל הזכויות בקרקע	שם: משה בוטל סוכני: מנחם רצון 33 פ"ת מסלול: 03-9325408 שם: ארנון בוטל סוכני: מושב גבעת יואב מסלול: 04-7673654 תאריך: 112523 יחיד: טל תלמי
עורך התכנית	שם: טל נחמי סוכני: אדריכלות ותכנון ערים סוכני: רח' הפרדס 14 רמות השבים מסלול: 09-7451085 תאריך: 09-7486614 יחיד: tn@bezeqint.net
מודד	שם: לאוניד לייפמן סוכני: ת.ד. 9312 פתח תקוה מסלול: 03-9310021 יחיד: llmoded@inter.net.il

פתח תקוה

גוש: 6402

חלקה: 52

הרחב בשביל: הבעלים

השטח: 1.827 ד"מ

רשימת שטחים	סוג
Y=19479.41 X=66531.38	10
Y=19465.43 X=66533.81	20
Y=19468.95 X=66529.62	30
Y=19412.22 X=66527.79	40


קנה מידה 1:250

מספר סידורי: 2012-336

לח עטומ

כולל שטח מפרץ 0.061 ד"מ
כולל שטח מפרץ 0.136 ד"מ
[51/1] = 0.927
[52/2] = 0.900
(52) = 1.827

שטח זלקה	שטח מפרץ	שטח נמו
1.827 ד"מ	0.061 ד"מ	0.136 ד"מ

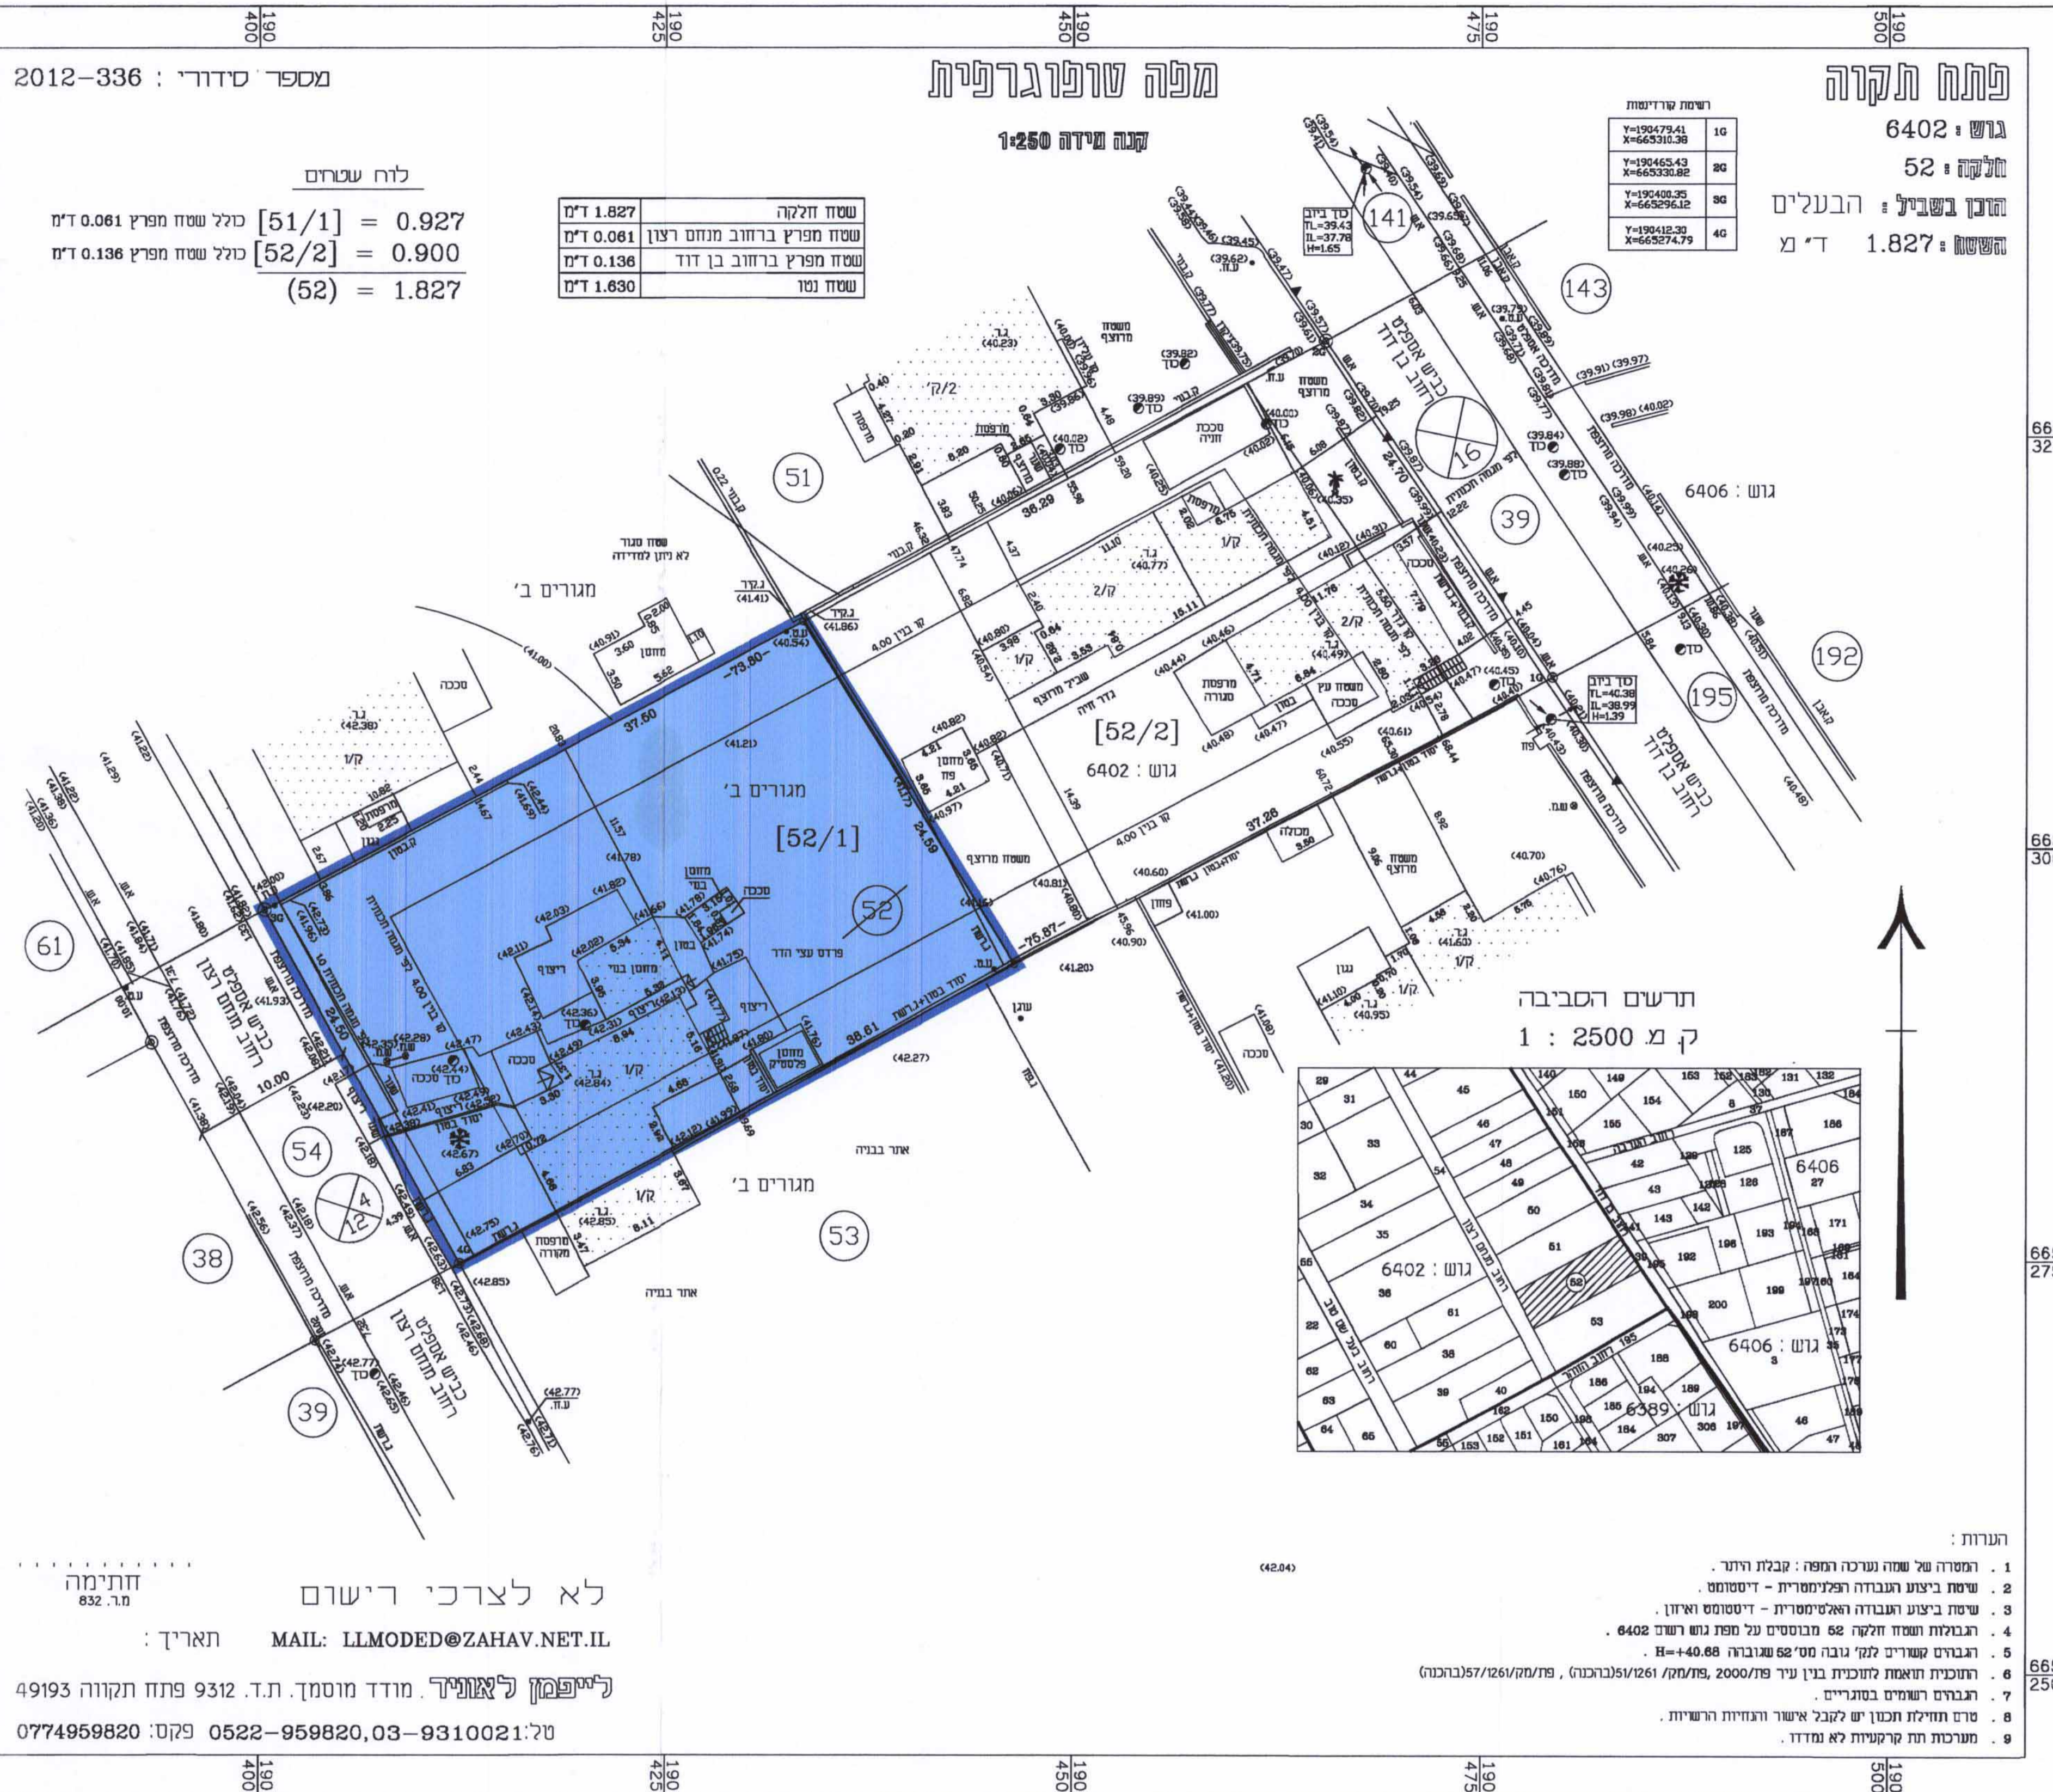

לא לצרכי רישום
MAIL: LLMODED@ZAHAV.NET.IL
תאריך: 0774959820
טל: 0522-959820, 03-9310021

- הערות:
- השדה של שטח נערכה תפוח: גבולות הידוע.
 - רישום ביצוע הבנייה והאקטיוויטיות - דיסטנס.
 - רישום ביצוע הבנייה והאקטיוויטיות - דיסטנס ואיזון.
 - הגבולות השטח חלקה 52 מוגדרים על פתח גוש 6402.
 - הגבולות שטחים לח' גובה 52 שגובהו H=40.68.
 - התוכנית תואמת לתוכנית בני עיר פתח תקוה/261/מ/26/17/נכר/ת.
 - הגבולות השטחים בתחומי.
 - פרט חוזר על תוכן יש להגביל אישור והגדרות הרשיות.
 - מטרת תח' קרקעית לא מודד.