חוק התכנון והבנייה, התשכ"ה - 1965
תכנית מפורטת

מס' 413-0175737

רצ/1/ 11/ 50 שינוי יעוד ושינוי קווי בנין ברחוב דוב הוז , ראשל"צ

תשריט מצב מוצע	גיליון 1 מתוך 1		
מחוז	מרכז		
מרחב תכנון מקומי	ראשון לציון		
רשות מקומית	ראשון לציון		
ישוב	ראשון לציון		
תכנית בסמכות	מחוזית		
איחוד וחלוקה	ללא איחוד וחלוקה		
היתרים או הרשאות	תכנית שמכוחה ניתן להוציא היתרים או הרשאות		
מונה תדפיס התשריט	14		
מועד הפקה	23/05/2017	12:22	
שטח התכנית	0.507 דונם	קנה מידה	1:250

שמות*

מגיש תכנית	דורון דרויאק תאגיד:
מגיש תכנית	גיא דרור תאגיד: לא רלוונטי
מגיש תכנית	פרומה סלע תאגיד: לא רלוונטי
עורך ראשי	אנריקה קורצ'ק תאגיד: לא רלוונטי
בעלים	פרומה סלע תאגיד: לא רלוונטי

טבלת גושים וחלקות*

מספר גוש	חלק/ כל הגוש	מספרי חלקות בשלמותן	מספרי חלקות בחלקיותן
3945	חלק	96	

* הרשימה המלאה מפורטת בהוראות התכנית / בהודעה שפורסמה בעיתונות וברשומות

תרשים התמצאות 1:1500

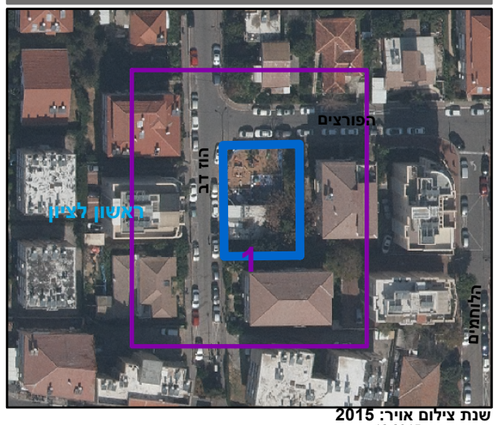

שנת צילום אויר: 2015
גרסת מערכת 12.2015

מקרא

גבול התכנית
תא שטח ומספרו
גוש 1234 גבול גוש ומספרו
גבול חלקה ומספרה 5
מספר הדרך
קווי בנין
רוחב הדרך

מגורים ג
דרך מאושרת
קו-בנין
להריסה
קו עזר2
מידות
עץ/עצים לעקירה

אישורים

הריני מצהיר בזאת כי המפה הטופוגרפית/המצבית המהווה רקע לתכנית זו, נערכה על ידי ביום 29.06.2016 והיא הוכנה לפי הוראות נוהל מבא"ת ובהתאם להוראות החוק ולתקנות המודדים שבתוקף. דיוק הקו הכחול והקדסטר: קו כחול (בלבד) ברמה אנליטית
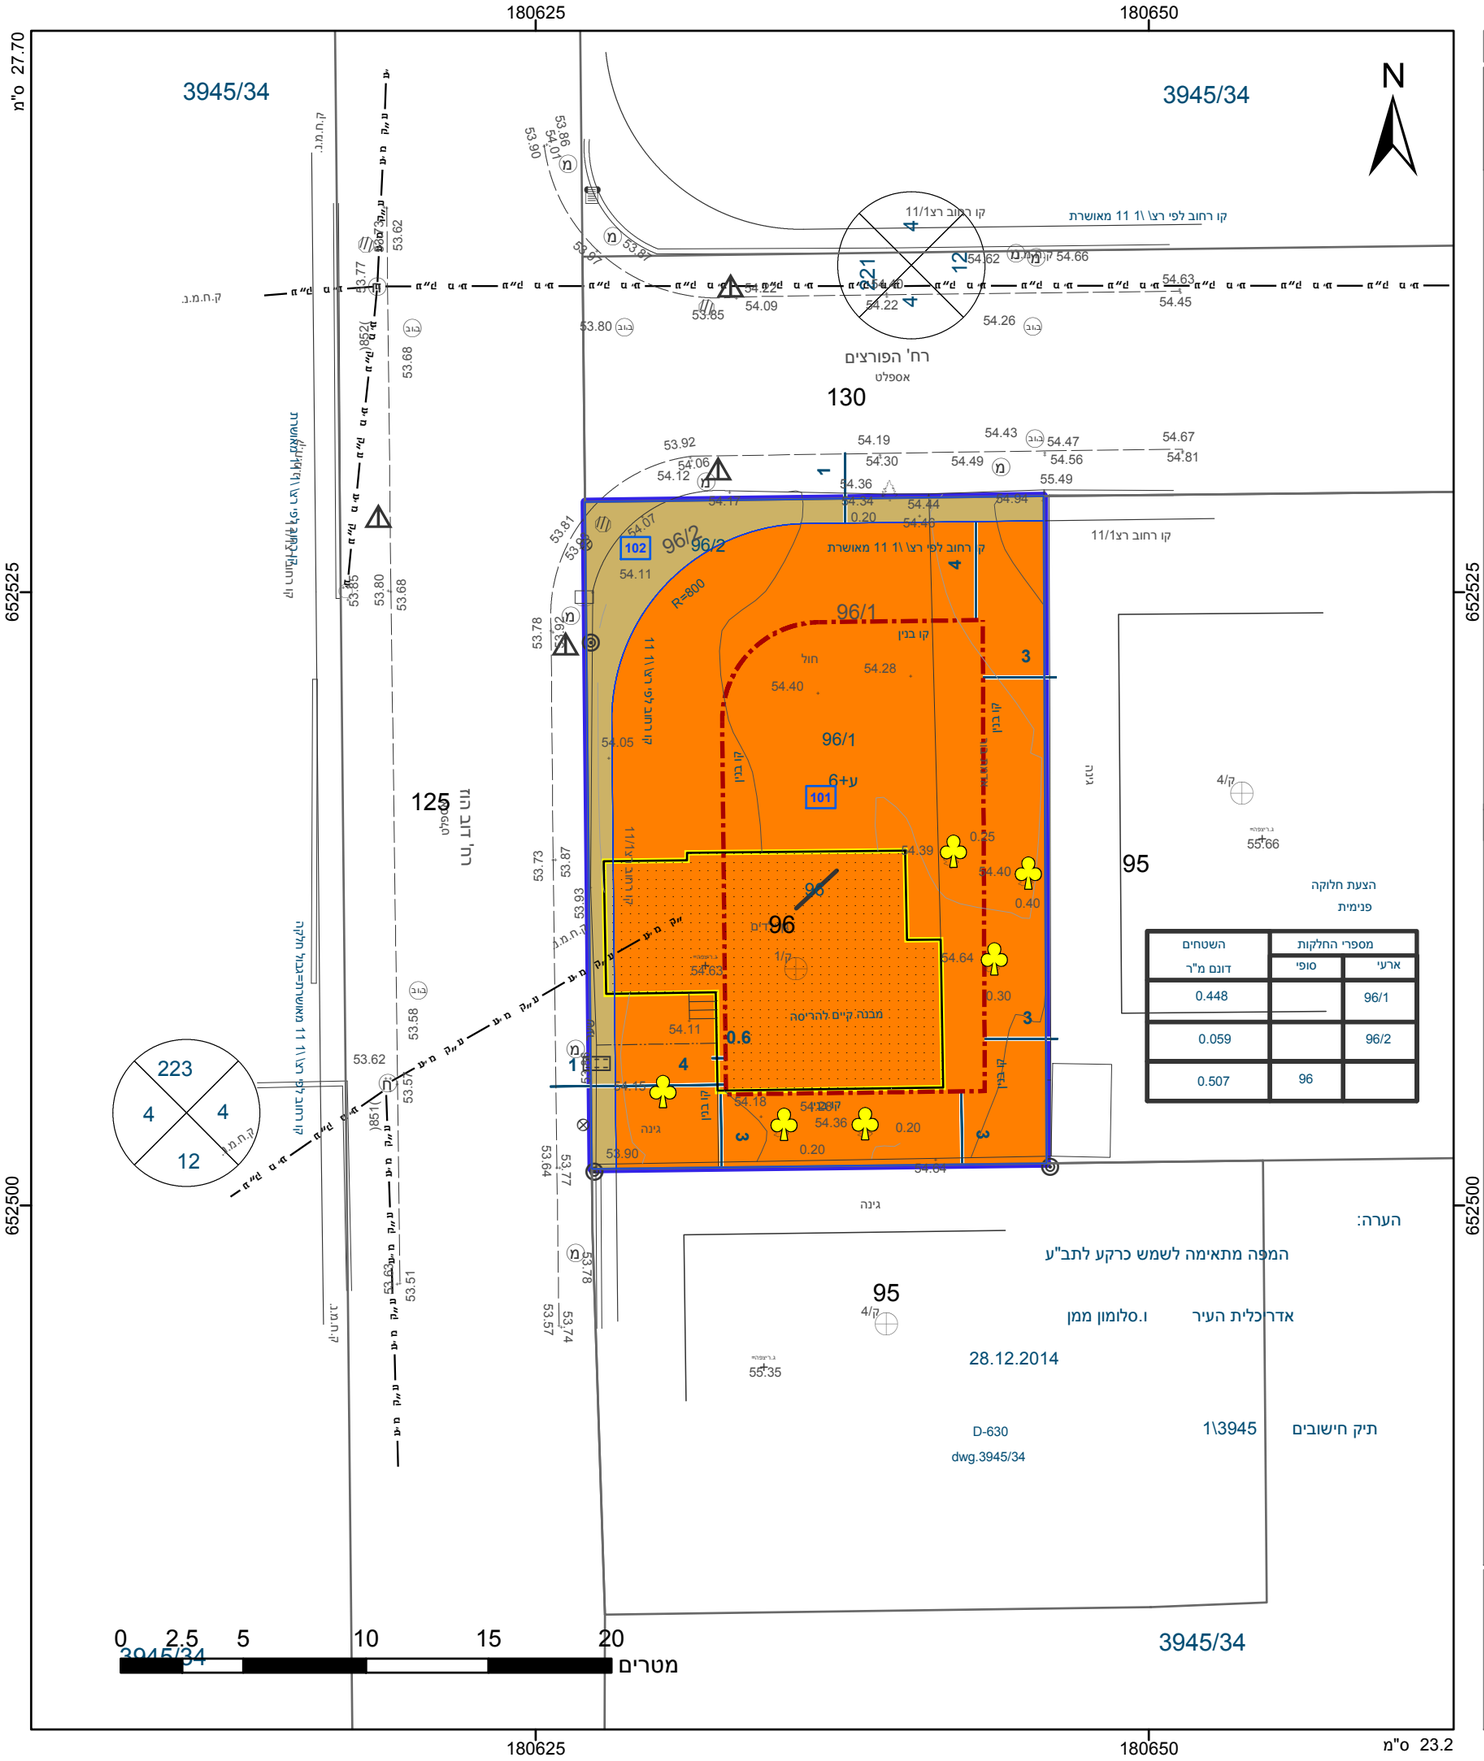
אביגדור מזור	552
שם המודד	מספר רשיון
חתימה	תאריך