

חוק התכנון והבנייה, התשכ"ה - 1965
תכנית מפורטת

מס' 456-0341776

**בר\מק\266\5\1
 גיבתון משק שורר**

תכנית מצב מאושר גליון 1 מתוך 1

מחוז	מרכז
מרחב תכנון מקומי	שורקות
רשות מקומית	מוא"ז ברנר
ישוב	גיבתון
תאריך	05.06.2016


שם התרשים	קנ"מ 1:250
שם תרשים 1	-
תרשים נוסף	-
תרשים נוסף	-

שמות וזחתינות:	
עורך הנספח	שם: חפץ דב
גורם מאשר	תאריך: חפץ אזריכלות ובינוי ערים בע"מ
	שם: -
	תאריך: ועדה מקומית

חוק התכנון והבניה תשכ"ה-1965
 מרחב תכנון מקומי "שורקות"
אישור תכנית מס' 456-0341776
 התכנית מאושרת מפה שטח מס' ג' לחוק
 אינני אנה קנון מהנדסת תועד
 19-16
 תאריך

הועדה המקומית לתכנון ובניה "שורקות"
 14-06-2016
 נתקבל
 חתימה

ועדה מקומית לעתק
 הפקדת תכנית מס' 456-0341776
 הועדה המקומית החליטה להפקיד א
 בישיבה מס' 2016002 ביום 31-1-16
 יו"ר הועדה

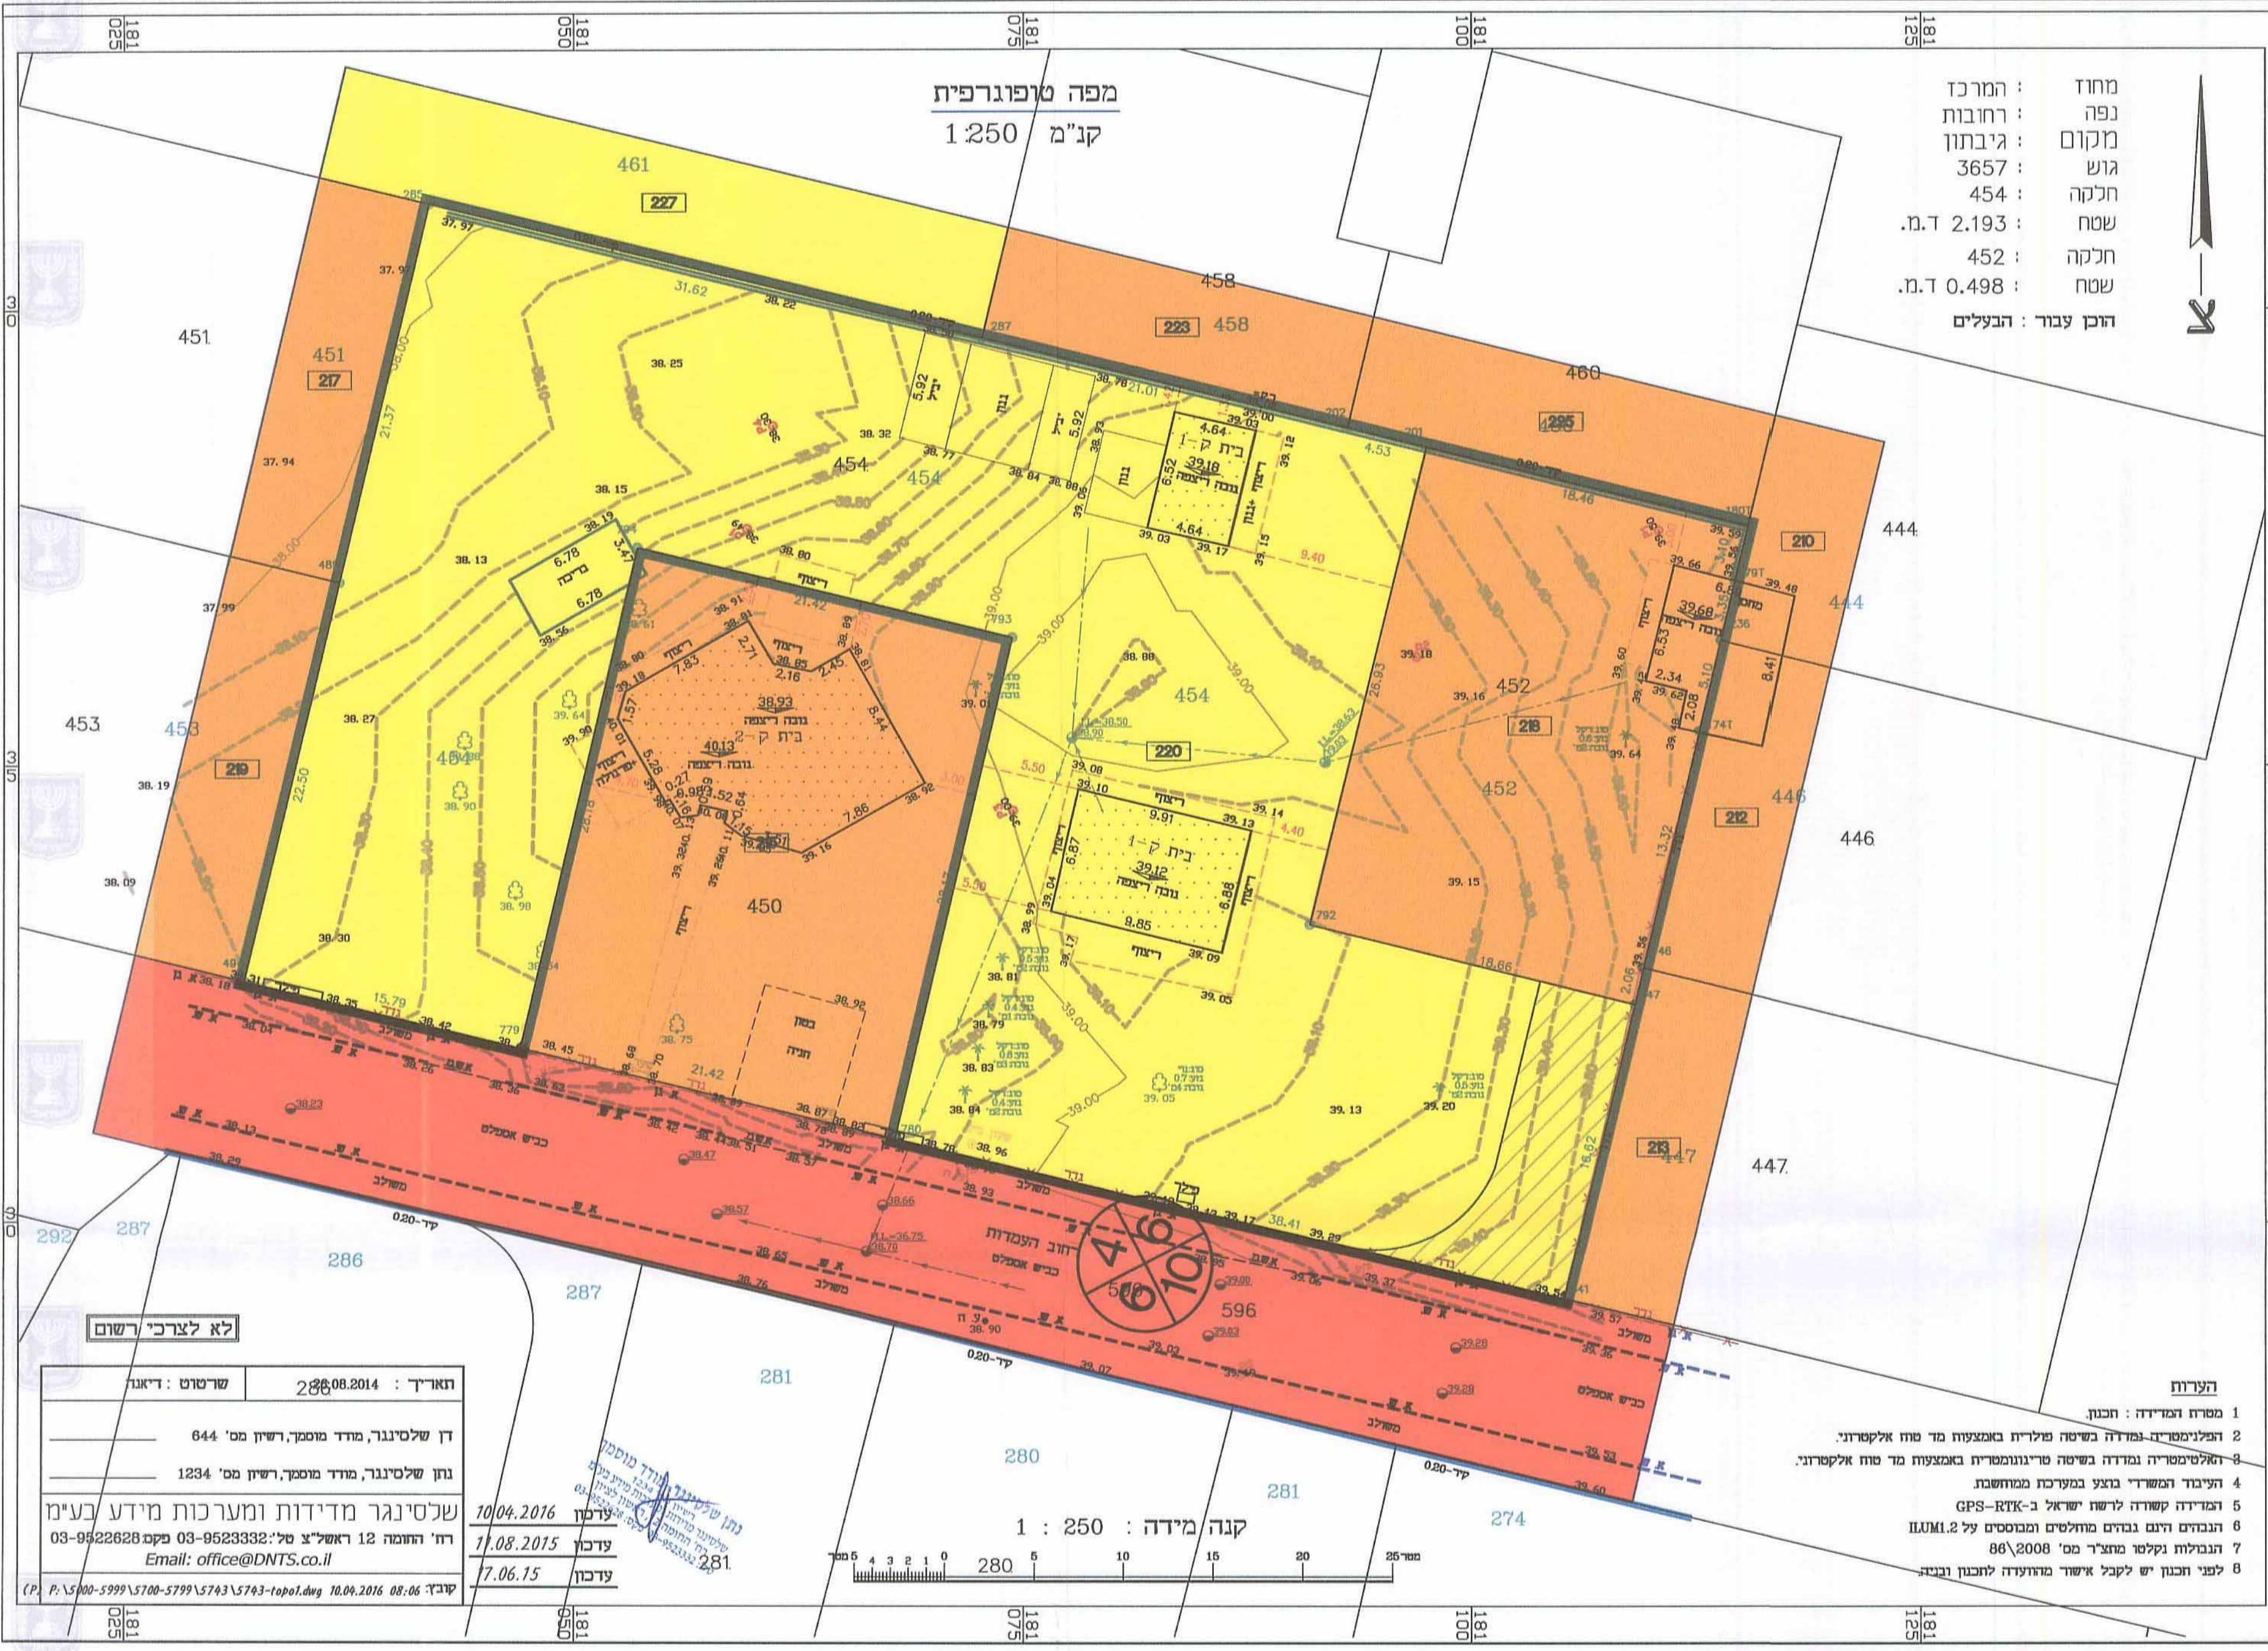

לא לצרכי רישום

תאריך :	28.08.2014	שרטוט :	דיאנה
דן שלסינגר, מודד מומקד, רישון מס' 644			
נוח שלסינגר, מודד מומקד, רישון מס' 1234			
שלסינגר מדידות ומערכות מידע בע"מ	10.04.2016	ערסון	
רח' יהודה 12 ראש"צ טל': 03-9523332 מקום 03-9522628	11.08.2015	ערסון	
Email: office@DNTS.co.il	17.06.15	ערסון	

קובץ: P:\5700-5799\5700-5799\5743\5743-topol.dwg 10.04.2016 08:06