


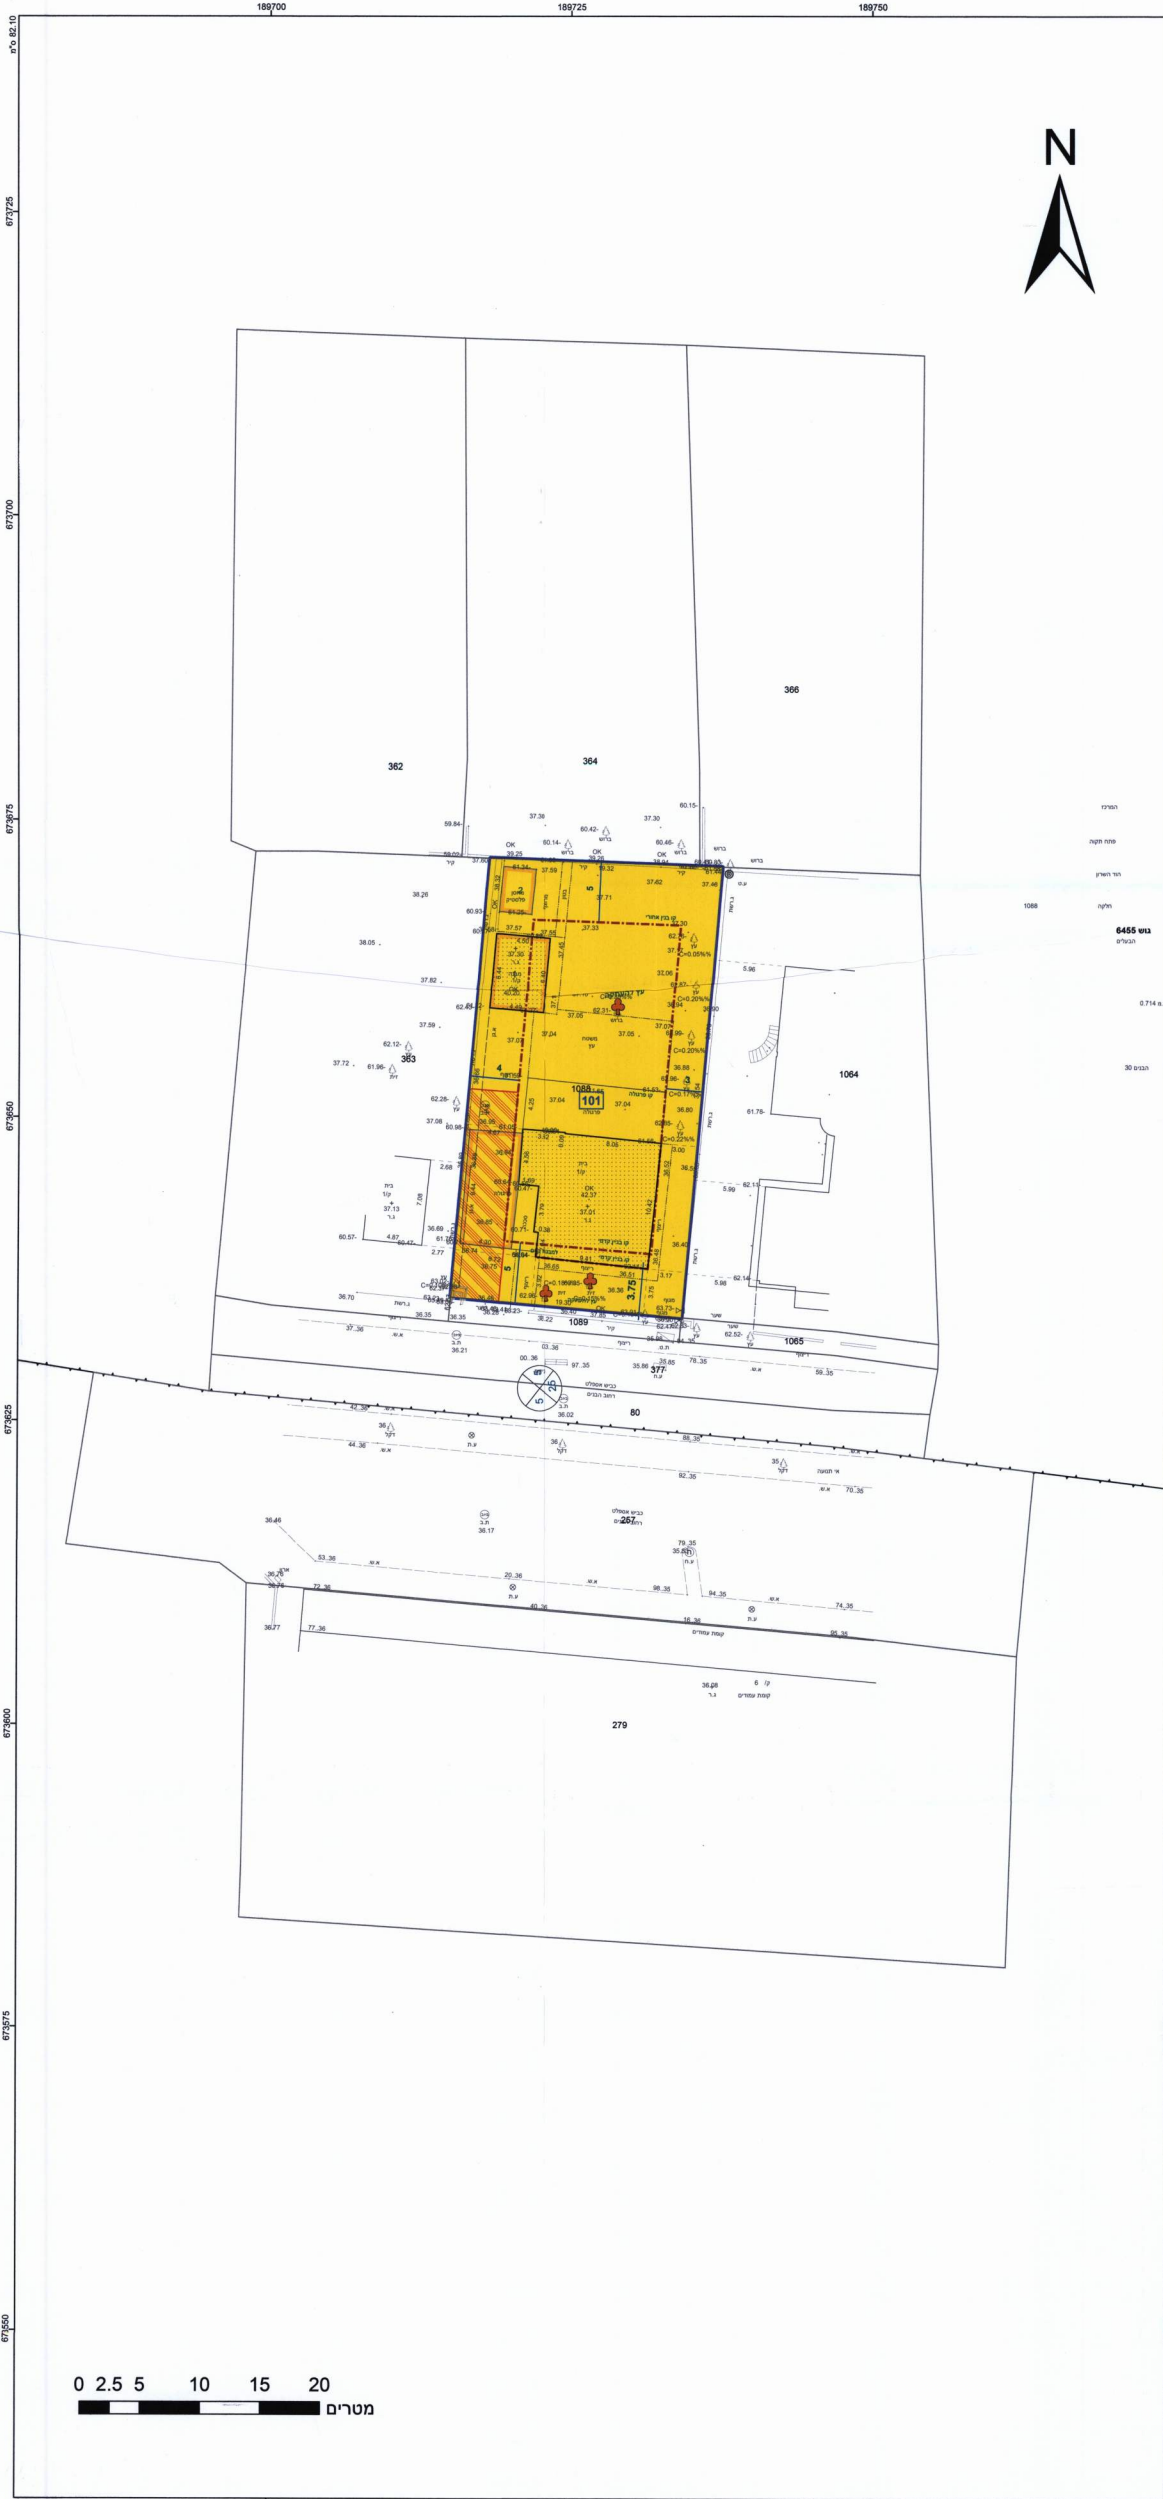

מקרא

מגורים א

זיקת המאה למעבר ברכב

מבנה להרסה

קו-בנין

מידות

עץ/עצים להעתקה

מגורים א

זיקת המאה למעבר ברכב

מבנה להרסה

קו-בנין

מידות

עץ/עצים להעתקה

מקרא

מבנה

צריף/סככה/חומה

אספלט

אבן שפה

דור עפר

גדר חי ורשת

גדר אבוקיד

גדר אבן קיר אבן גיר בסון

שפת ואדי

מדורן עניון/שפוע סביר

עץ

נקודת גובה אופינית

קו גובה משני (0.5 מ')

קו גובה ראשי (2.5 מ')















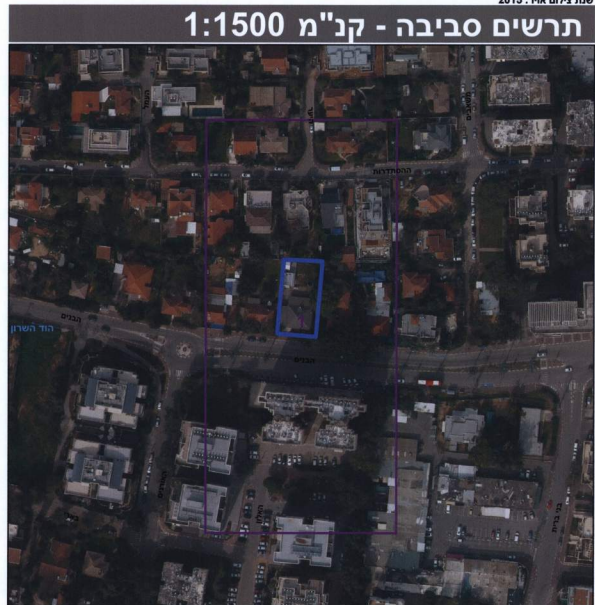

חוק התכנון והבנייה, התשכ"ה - 1965

תכנית מתאר מקומית

מ' 423-0322230

הר/מק/57/88 תוספת

שטחי בניה, שינוי קווי

בניין ברח' הבנים 30

תשריט מצב מוצע

גיליון 1 מתוך 1

מחוז

מרכז

מרחב תכנון מקומי

הוד השרון

רשות מקומית

הוד השרון

ישוב

הוד השרון

תכנית בסמכות

מקומית

איחוד וחלוקה

ללא איחוד וחלוקה

היתרים או הרשאות

תכנית שמכוחה ניתן להוציא היתרים או הרשאות

מונה תדפיס התשריט

11

מועד הפקדה

25/05/2017

09:23

שטח התכנית

0.714 דונם

קנה מידה 1:250

אישורים



























































שמות*

מגיש התכנית

שאל יחזקאל

עורך ראשי

איתן דגן

יום

שאל יחזקאל

בעלי ענין בקרקע*

בבעלות מדינה

תאגיד: רשות מקרקעי ישראל

חוכר

רחל יחזקאל

חוכר

שאל יחזקאל

טבלת גושים וחלקות*

מספר גוש

כל הגוש

מספר חלקות

מספר חלקות

מספר חלקות

הרשימה המלאה מפורטת בהוראות התכנית / בהודעה שפורסמה בעיתונות וברשומות

הריני מצהיר בזאת כי המפה הטופוגרפית/המצבית המהווה רקע לתכנית זו, נערכה על ידי ביום 01.04.2015 והיא הוכנה לפי הוראות נוהל מב"ת ובהתאם להוראות החוק ולתקנות המודדים שבתוקף. דיוק הקו הכחול והקדסטר:

קו כחול (בלבד) ברמה אנליטית

שם המודד

חוסאם מאחרוא

894

מספר רשיון

חתימה

תאריך