

**תכנית מס' - 423-0138818**

**הרמה 6 הוד השרון**

**תכנית מתאר מקומית הכוללת הוראות של תכנית מפורטת**

מקרא מצב מאושר:

גבול תכנית

דרך קיימת מאושרת

מגורים ב

מגורים ב 600/במ

בנייני ציבור


קו בנין

מספר הדרך

קו בנין

חוב הדרך

מחוז המרכז  
נפה פתח תקוה  
מקום הוד השרון  
גוש 6657 חלקה 205  
הוכן בשביל הבעלים  
השטח 1.412 ד.מ.

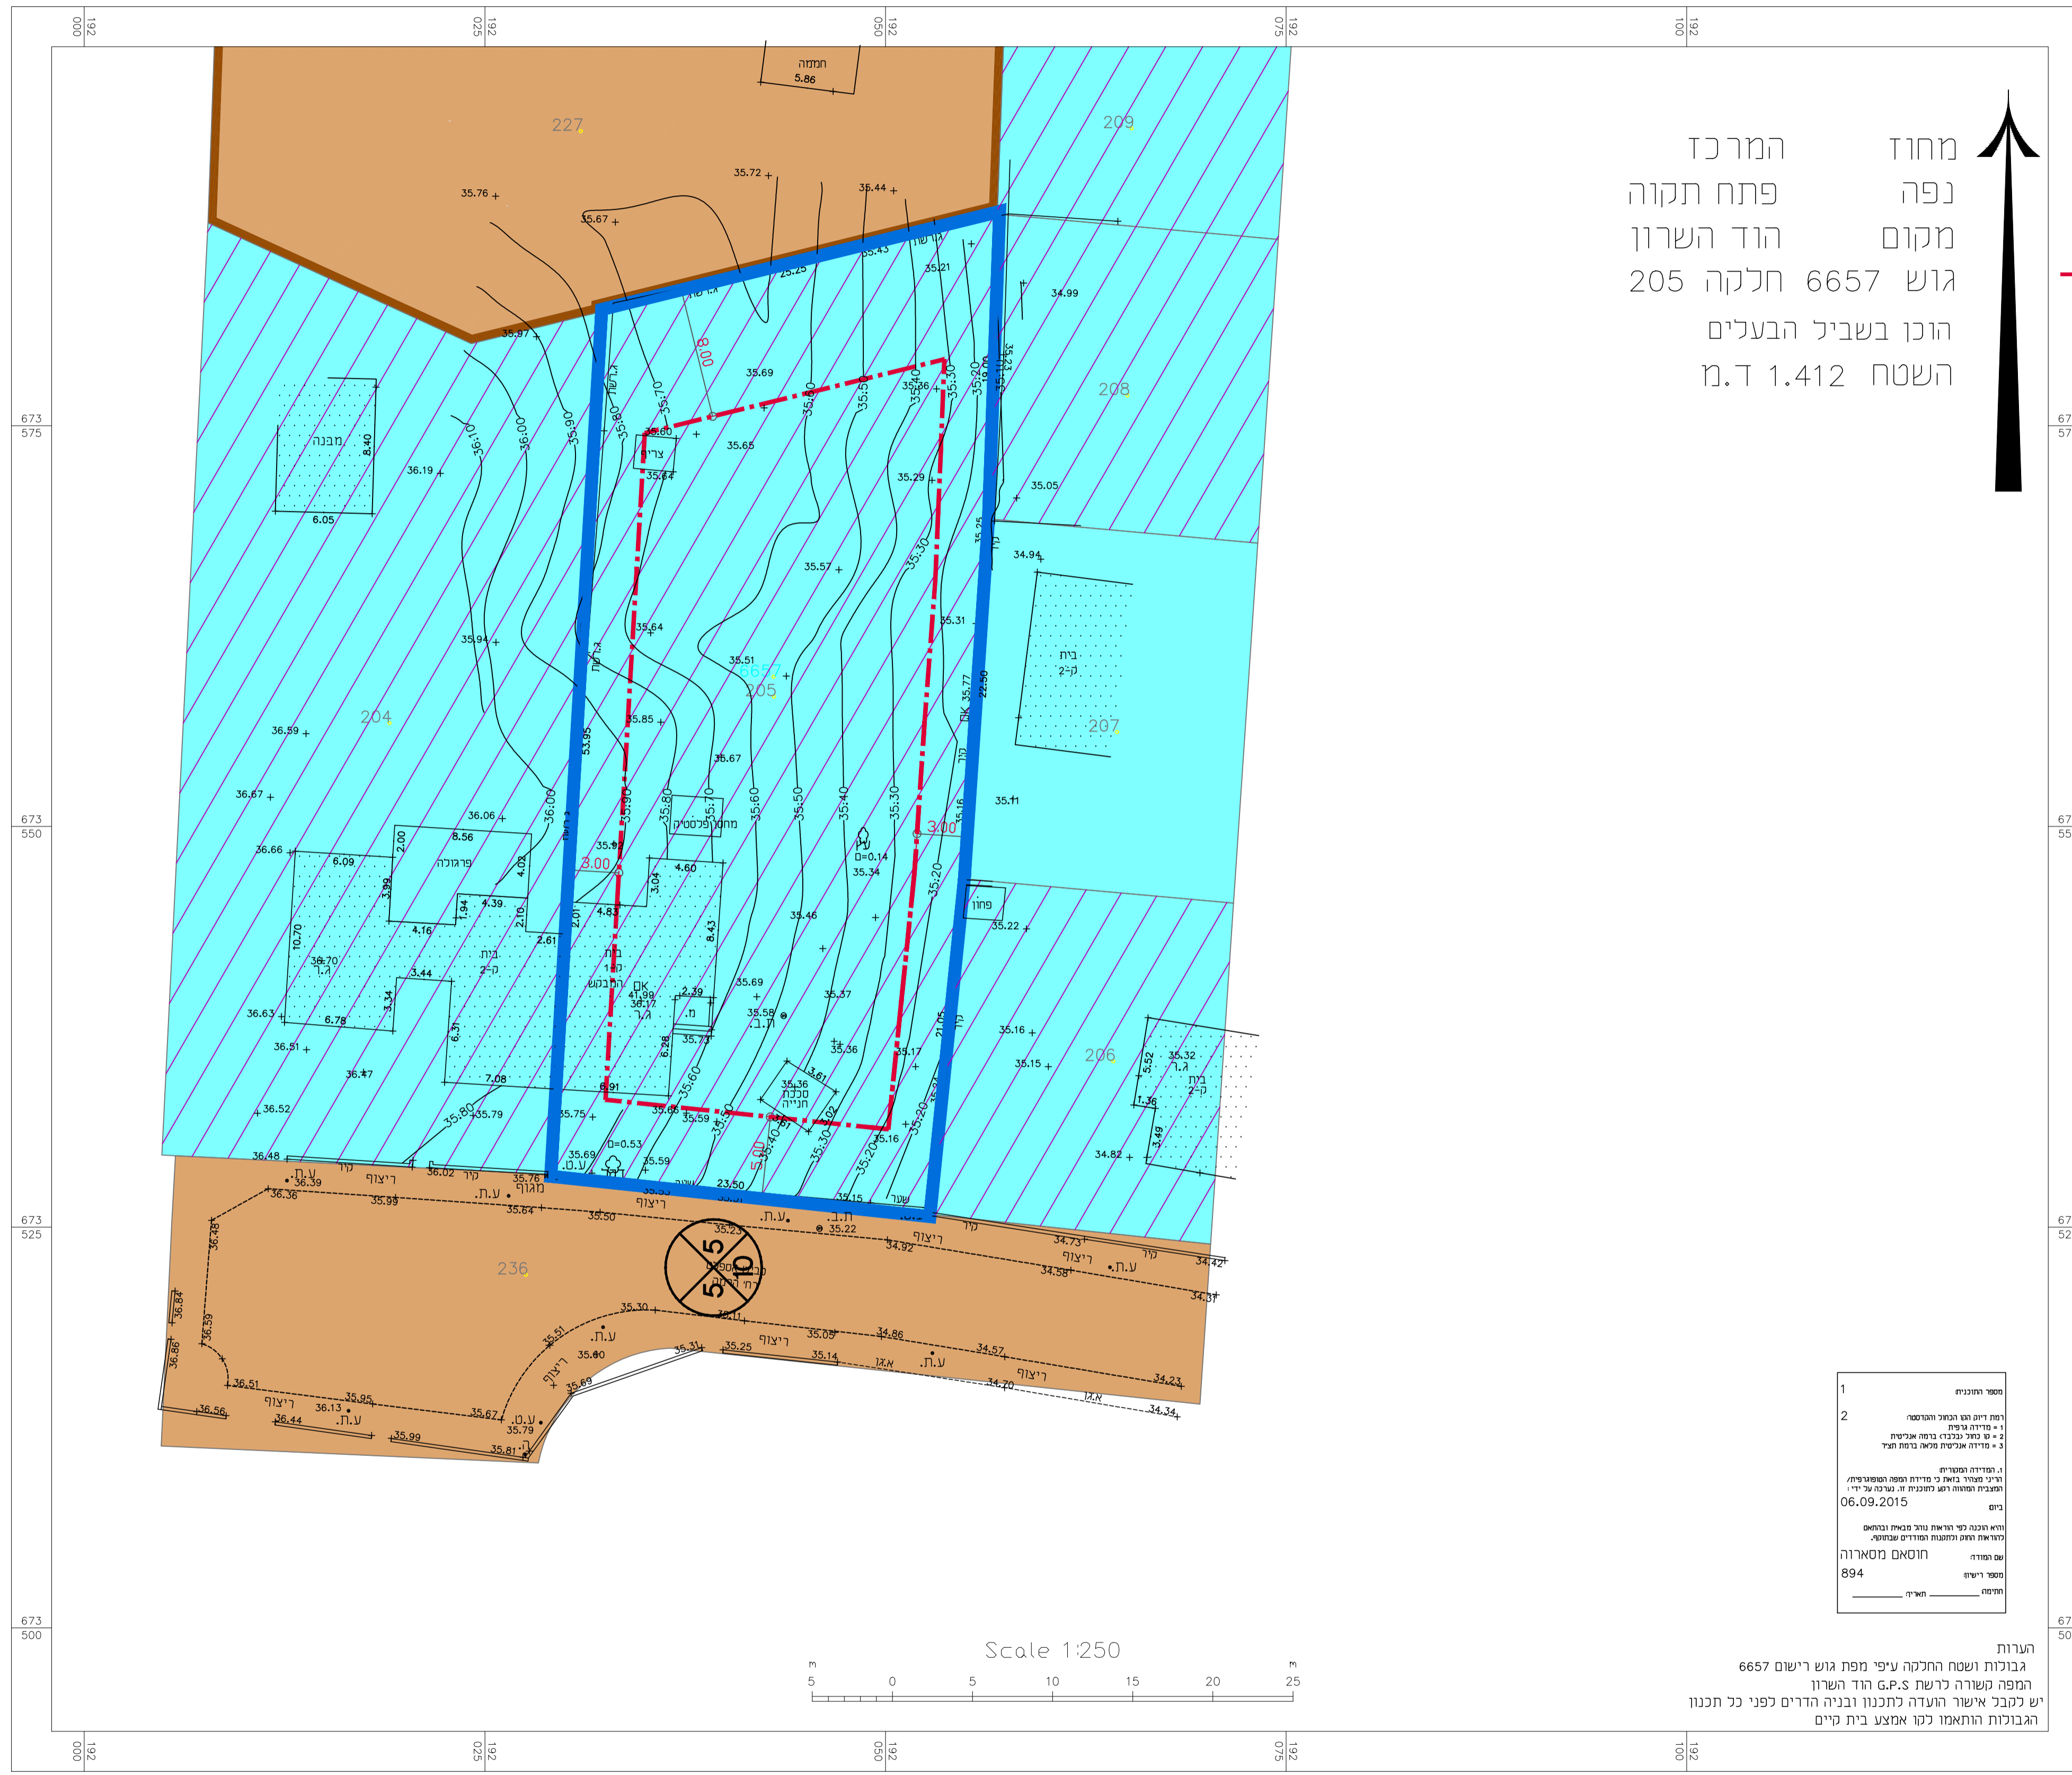

מספר התכנית: 1  
תחילת זמן תוקף התוכנית: 2  
1 - חידוש תוכנית  
2 - שינוי תוכנית  
3 - חידוש תוכנית  
4 - שינוי תוכנית  
5 - חידוש תוכנית  
6 - שינוי תוכנית

**תשריט**

| איחוד וחלוקה     | סמכות ראשית | אופי התכנית  |
|------------------|-------------|--------------|
| ללא איחוד וחלוקה | ועדה מחוזית | תכנית מקומית |

**מחוז:** המרכז  
**מרחב תכנון מקומי:** הוד השרון  
**רשות מקומית:** הוד השרון  
**שטח התכנית:** 1,412 מ"ר  
**קנה מידה:** 1 : 250  
**גושים וחלקות בתכנית:**

| גוש  | סוג הגוש | חלקות בשלמותן | חלקי חלקות |
|------|----------|---------------|------------|
| 6657 | מוסדר    | 205           |            |

**חותמות מוסד התכנון:**



שלב: מתן חוקף מהדורה: 1 תאריך: 08/06/2017

**שמות וזחיתמות:**

| שם          | לוגו | מספר  | מסלול            | מסלול       | מסלול |
|-------------|------|-------|------------------|-------------|-------|
| מגיש התכנית | לוגו | 45303 | הרמה 6 הוד השרון | 054-8155629 |       |

| שם          | לוגו | מספר  | מסלול            | מסלול       | מסלול |
|-------------|------|-------|------------------|-------------|-------|
| היזום בפועל | לוגו | 45303 | הרמה 6 הוד השרון | 054-8155629 |       |

| חלוקה | שם               | מספר    | מסלול       | מסלול | מסלול |
|-------|------------------|---------|-------------|-------|-------|
| 1     | קרן קיימת לישראל | 7674221 | 054-8155629 |       |       |
| 2     | לשם רינה         |         |             |       |       |
| 3     |                  |         |             |       |       |
| 4     |                  |         |             |       |       |
| 5     |                  |         |             |       |       |
| 6     |                  |         |             |       |       |

**עורך התכנית**

|       |                     |
|-------|---------------------|
| שם    | איתן זנון אדריכל    |
| מסלול | 09-7601095          |
| מסלול | 1539-7601095        |
| דואר  | edanon@zahav.net.il |

**מועד**

|       |                         |
|-------|-------------------------|
| שם    | מסרואה חוסאם            |
| מסלול | 0522-650723             |
| מסלול | 09-7996748              |
| דואר  | EMAIL-MHMED@BEZCOMI.net |

הריני מצהיר בזאת כי המפה השופוגרפית/מצבית המהווה רקע לתוכנית זו נערכה על ידי ביום \_\_\_\_\_ והיא הוכנה לפי הוראות נוהל מבאית ובהתאם להוראות החוק ולתקנות המודדים שבתוקף. דיגוק הגו החזול והקדסטר: מדידה גרפית/קו חזול (בלבד) ברמה אנליטית/ מדידה אנליטית מלאה ברמת תציר (כולל הגו החזול).