

חוק התכנון והבנייה, התשכ"ה - 1965
תכנית מפורטת

סמ' 414-0284581

בארי 25

תשריט מצב מאושר גליון 1 מתוך 1

שם התפוז	קנינים
מצב מאושר	1:250
תרשים סביבה	1:1250
תרשים התמצאות כללי	ללא
מפת העיר	ללא
תמונה נוספת	-

10/08/2015

תאריך




מפת העיר




תרשים סביבה

קני"מ 1:1250

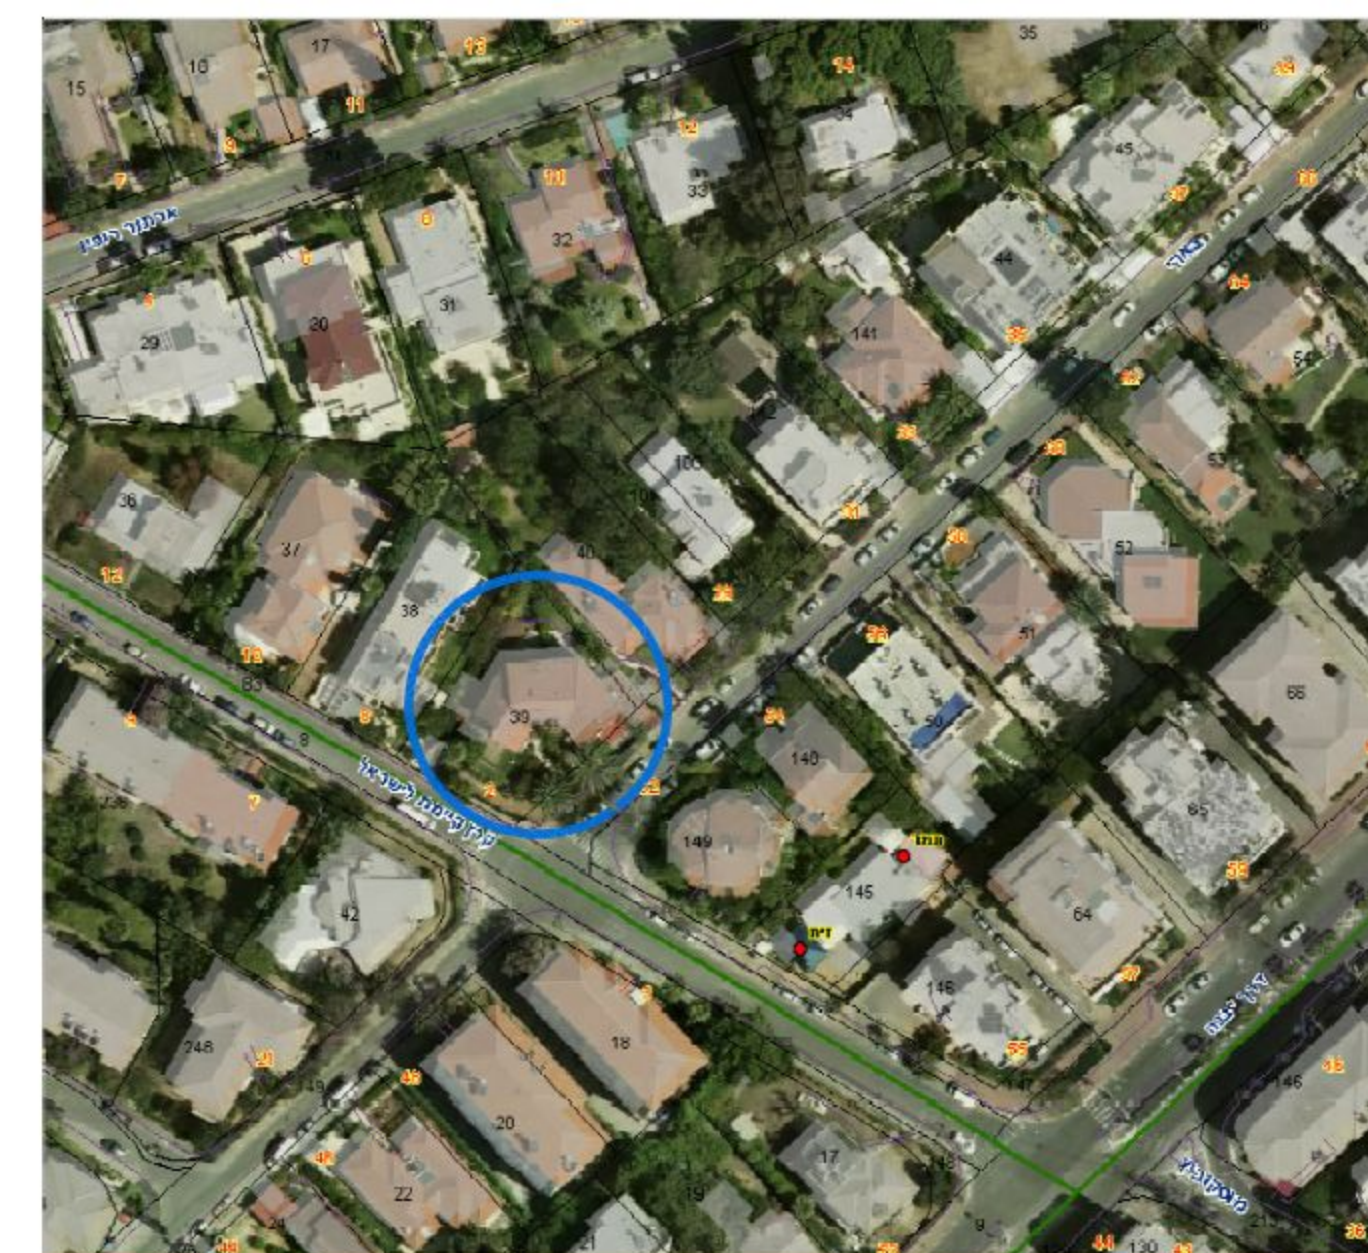

תרשים התמצאות כללי

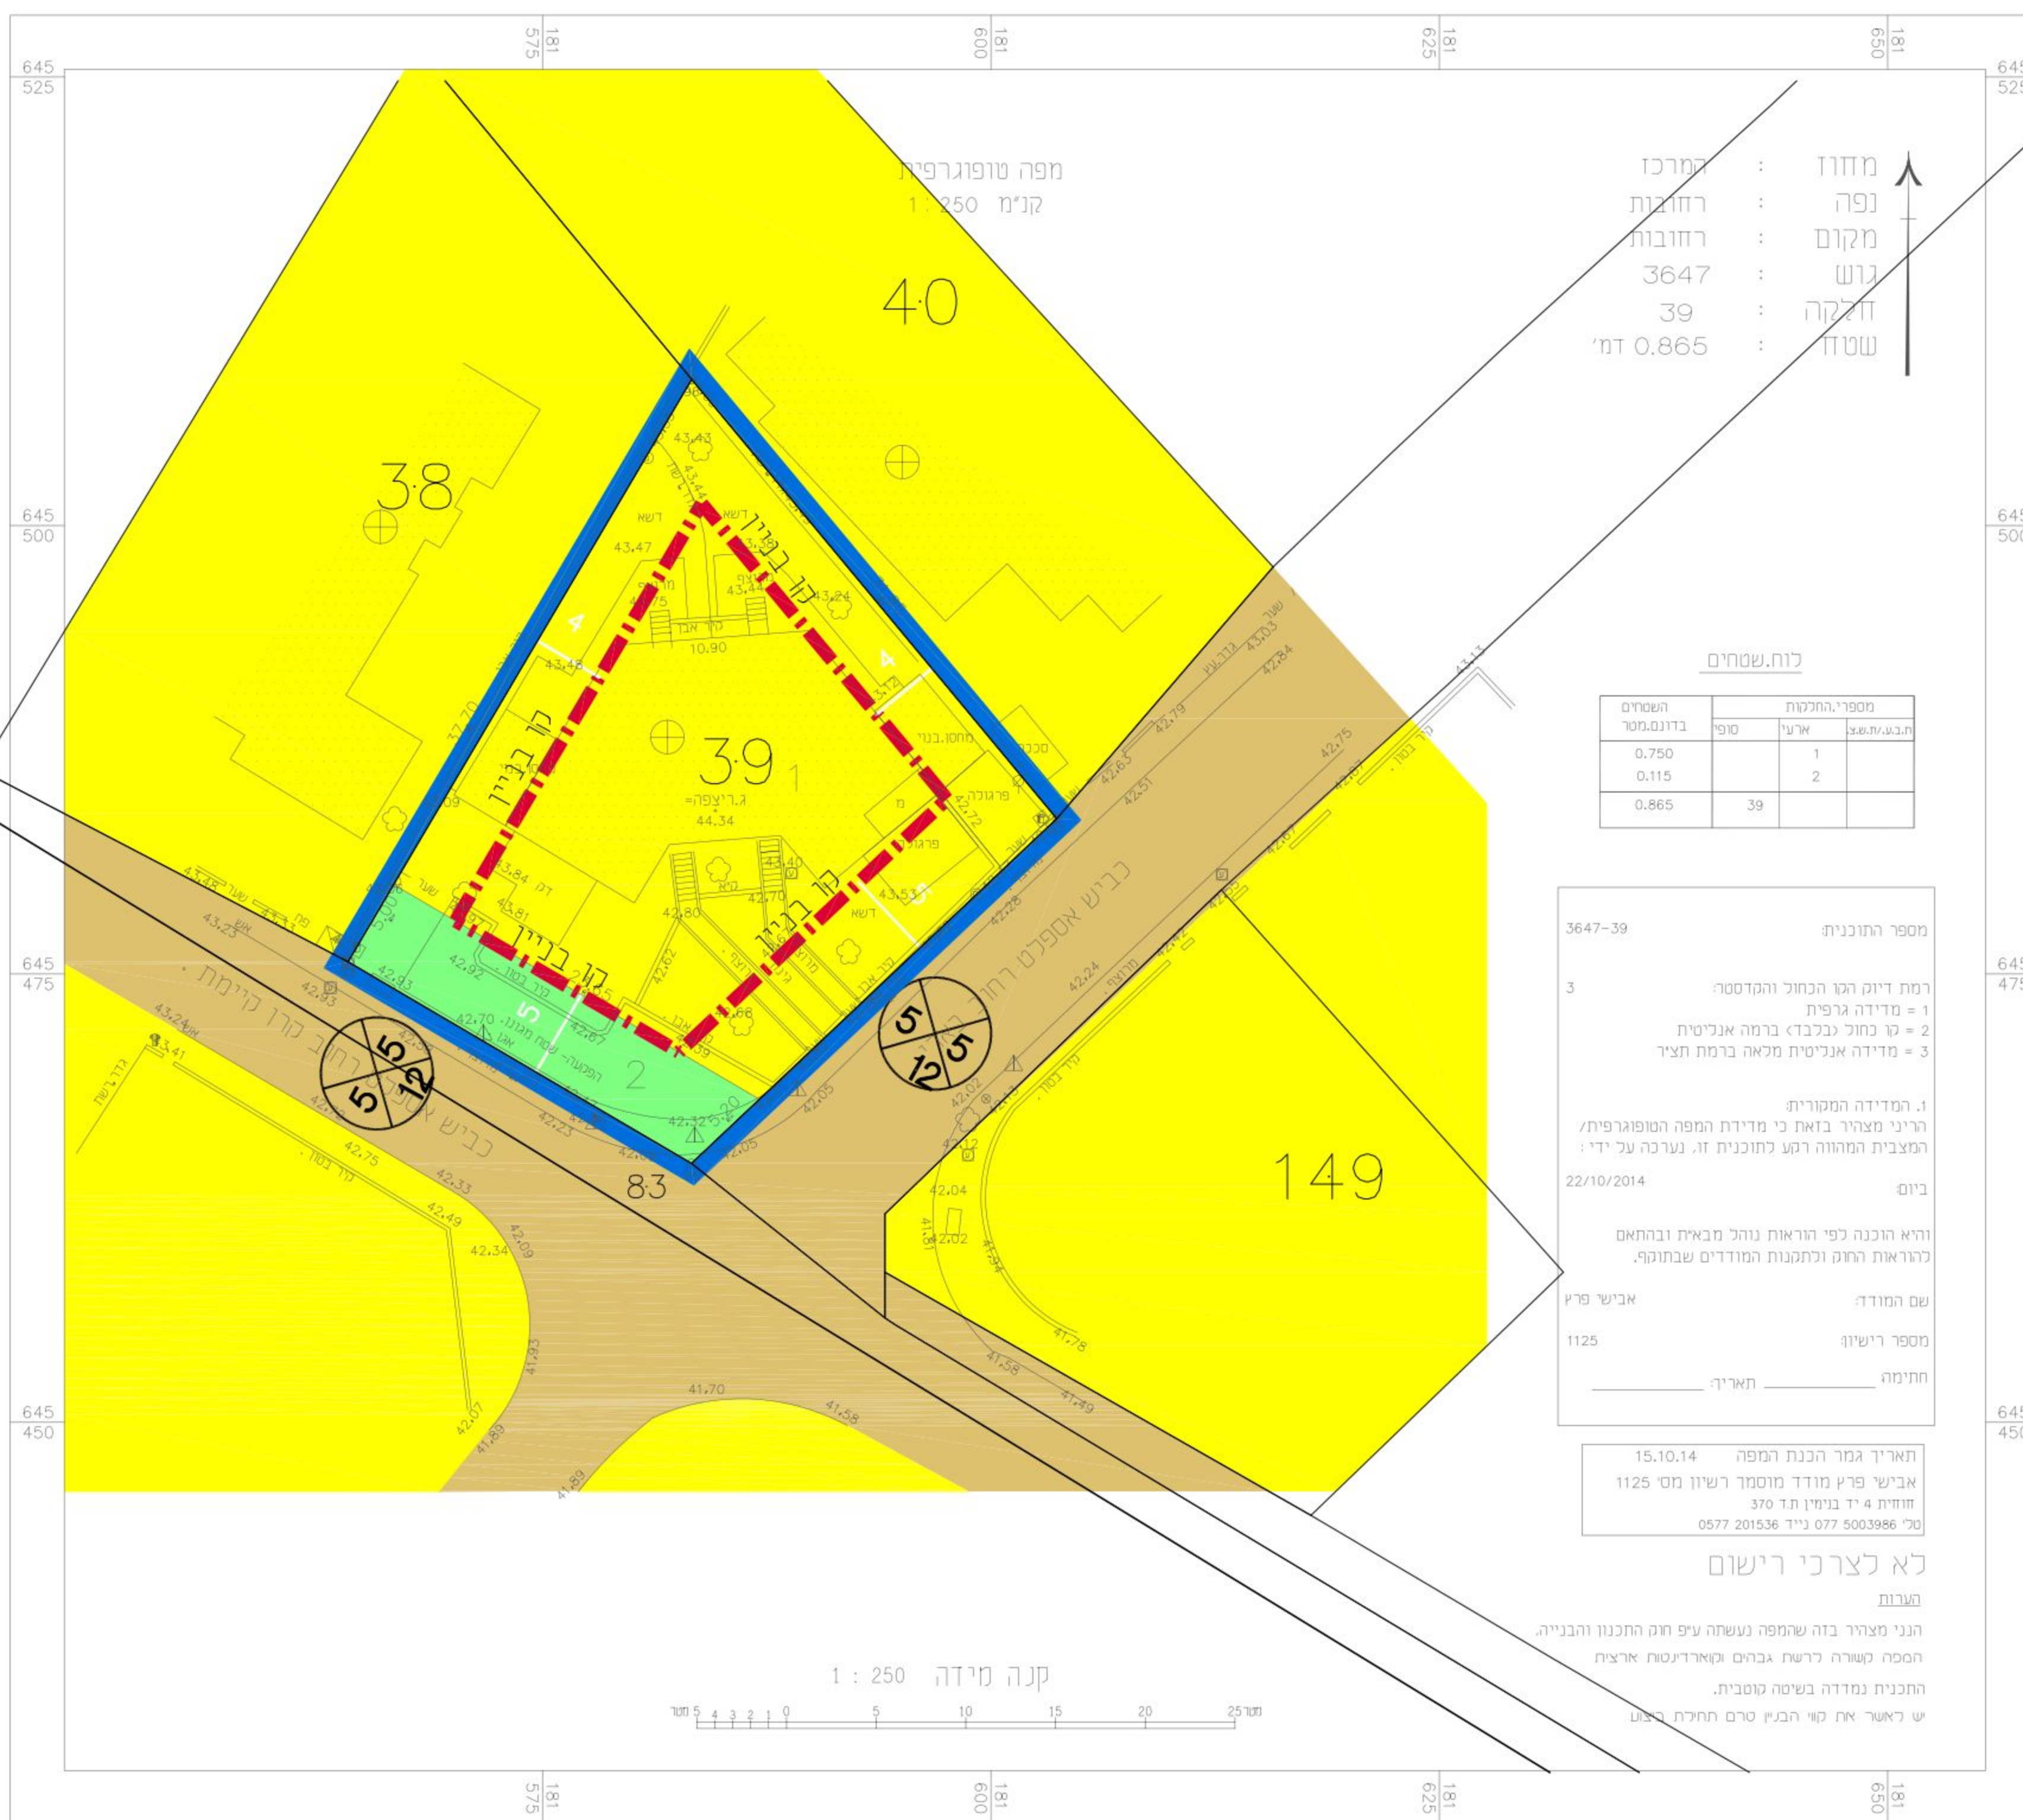

מקרא מצב קיים	
	גבול תוכנית
	גבול תא שטח
	מגורים א
	שצפ
	רוחסה
	מספר הדרך קווי בנין רוחב הדרך

שמות וחתימות:		
שם:	חן עפר אזולאי	חתימה:
עורך התוכנית		

