

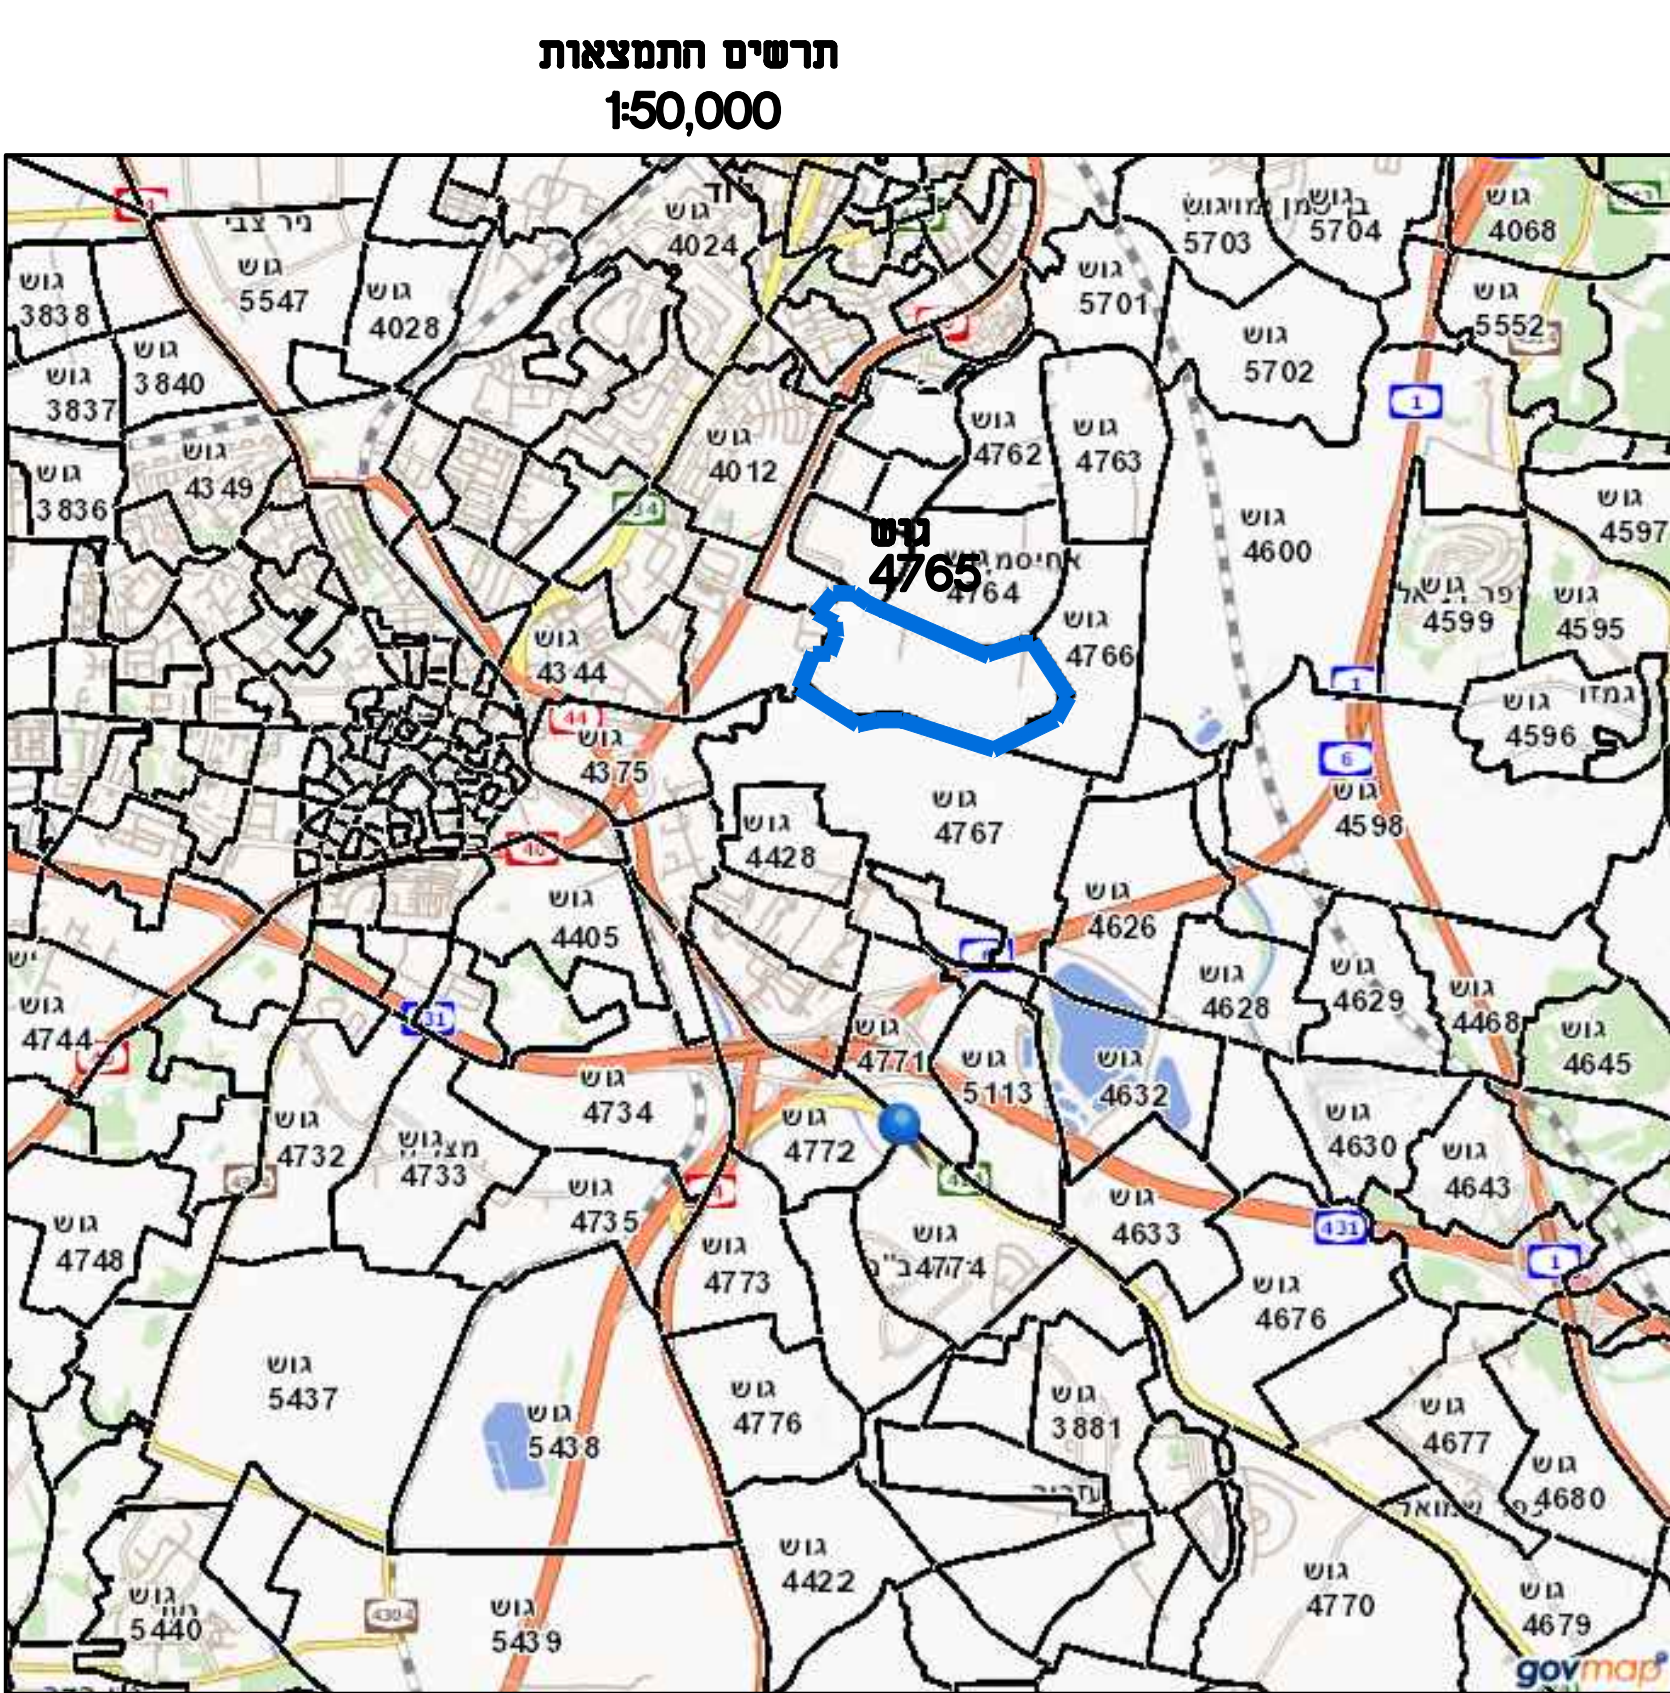


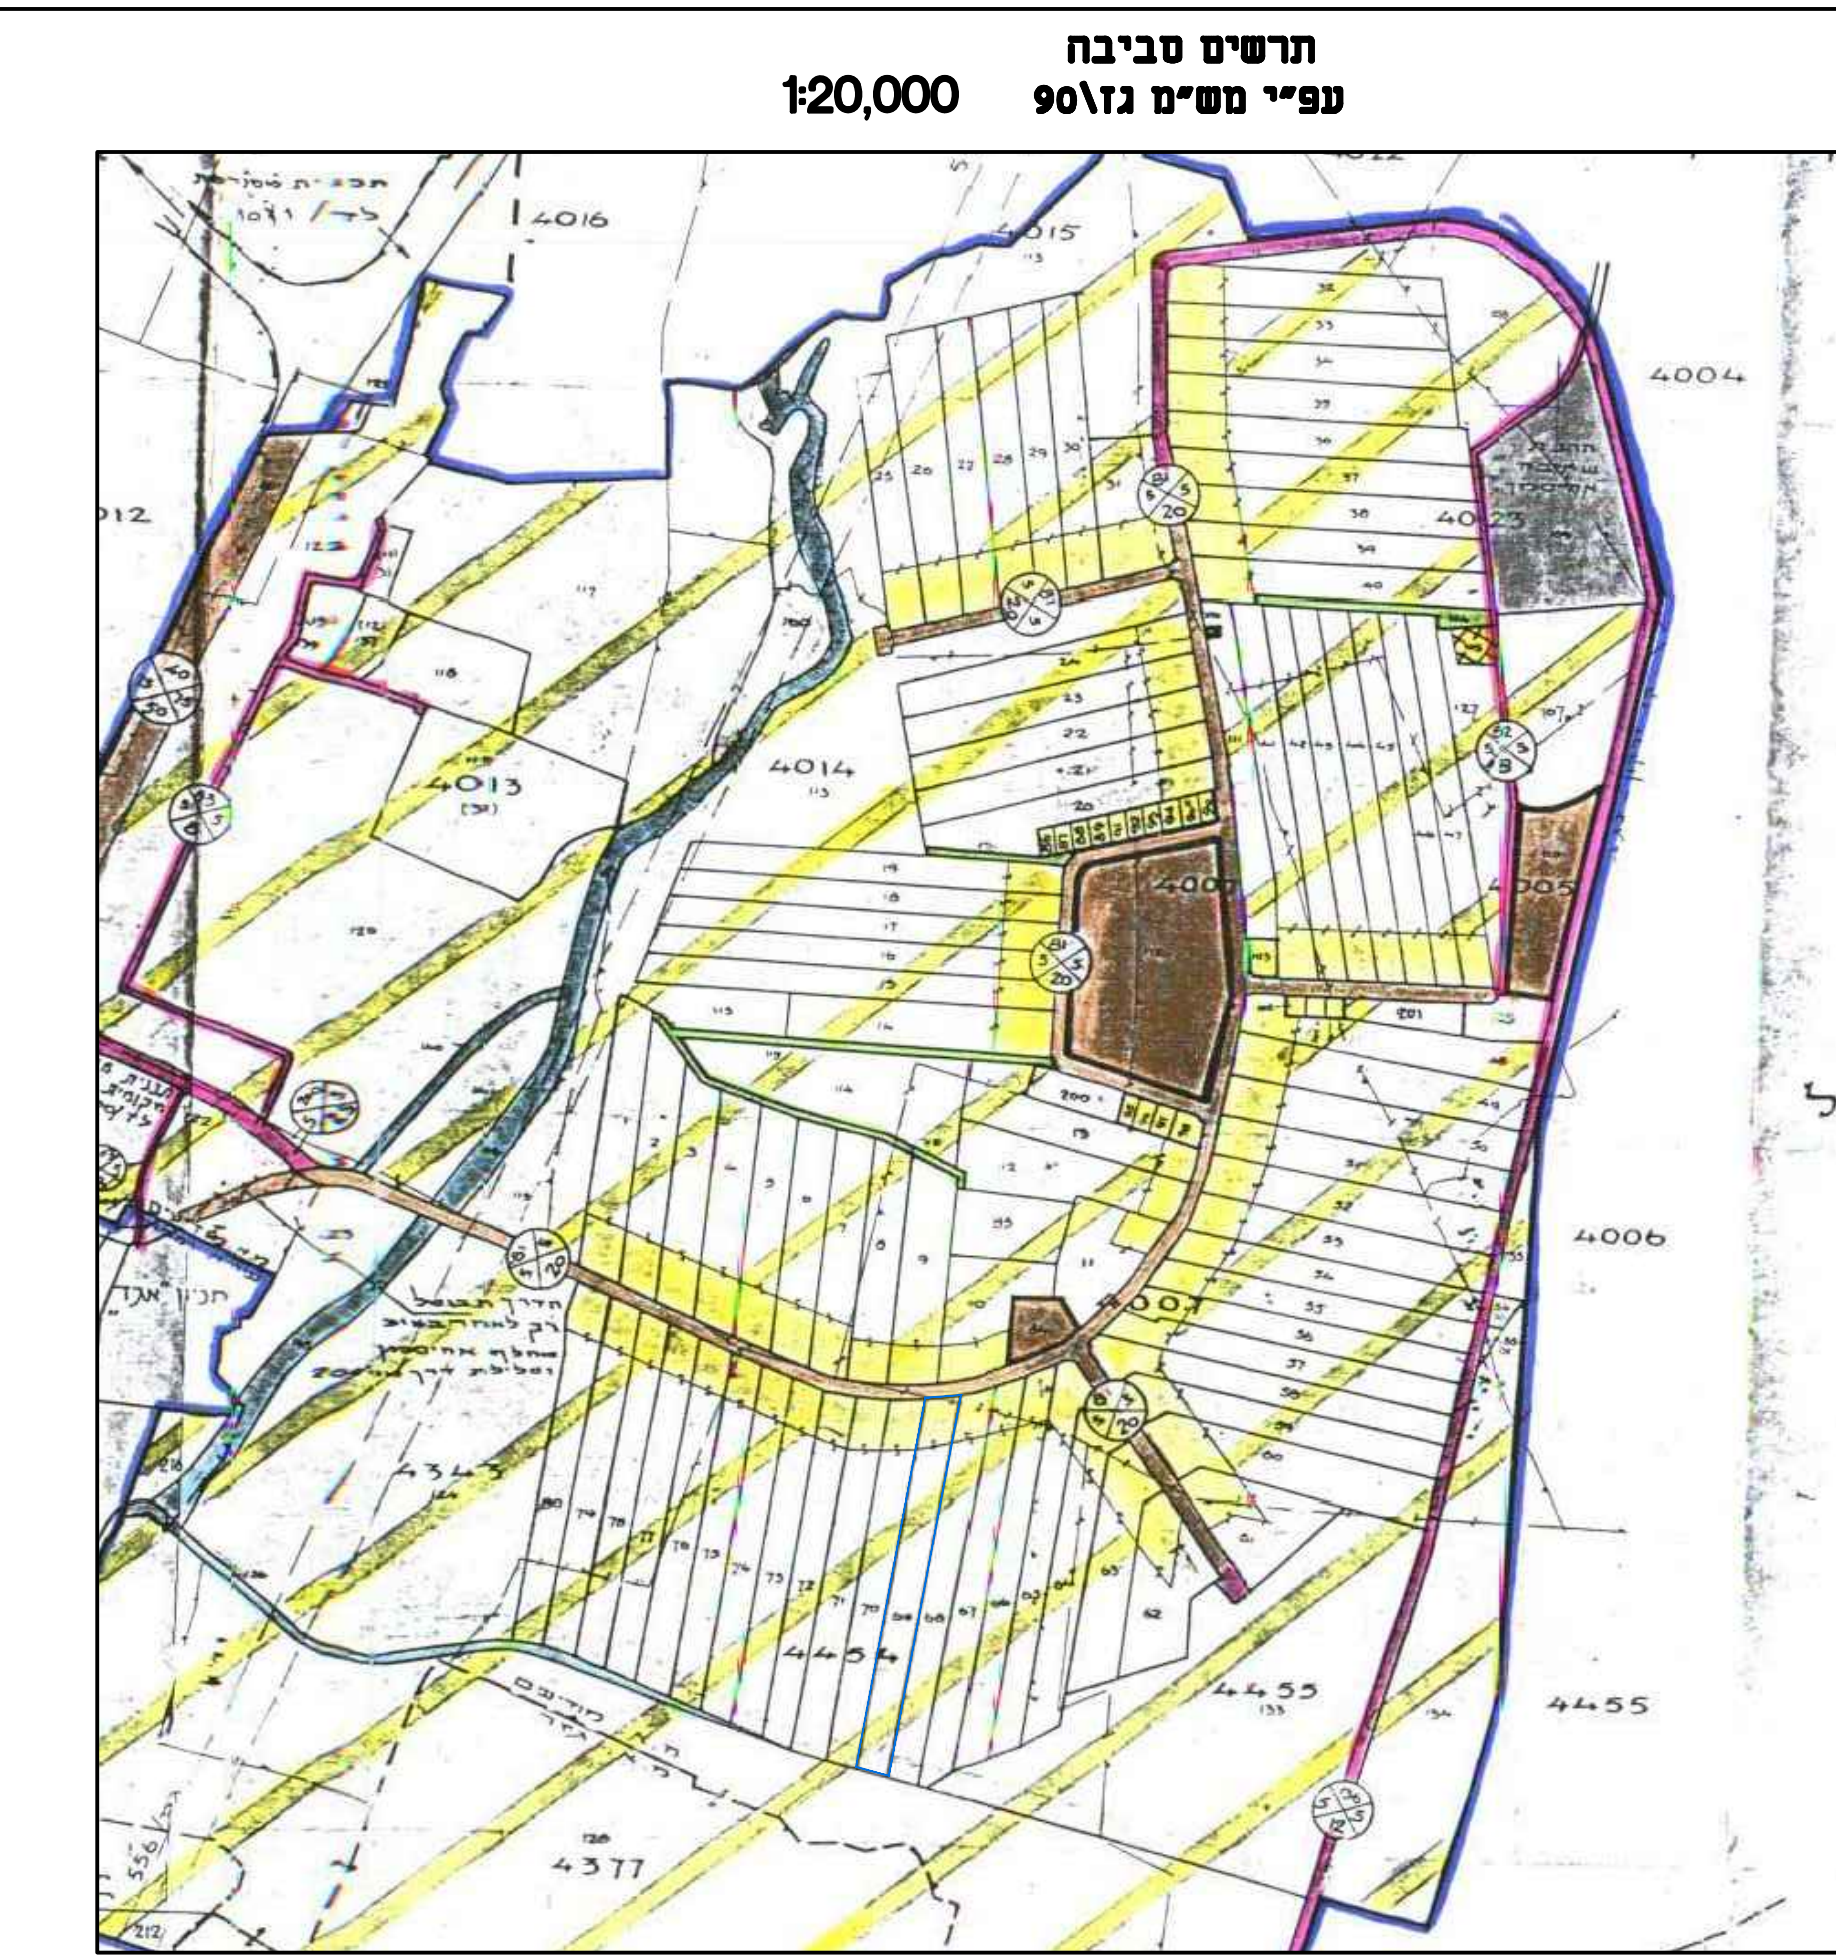

חוק התכנון והבנייה, התשכ"ה - 1965 תכנית מפורשת	
מס' 424-0218008	
פיצול נחלה מושב אחיסמך	
מצב מאושר	
מחוז	מרכז
מרחב תכנון מקומי	חבל מודיעין
רשות מקומית	חבל מודיעין
ישוב	אחיסמך
תאריך	21-12-2016
שטח התרשים	קנ"מ
תרשים סביבה	1:10,000
תרשים סביבה קנ"מ	1:20,000
תרשים חתמצאות	1:50,000
מפה טופוגרפית - מצב מאושר	1:500
שמות וזחתימות:	
עורך תנספח	שם: רע ערמון תאריך: אוריכל
גורם מאשר	שם: חתמת חתומים - חתום חתום תאריך: חתומים

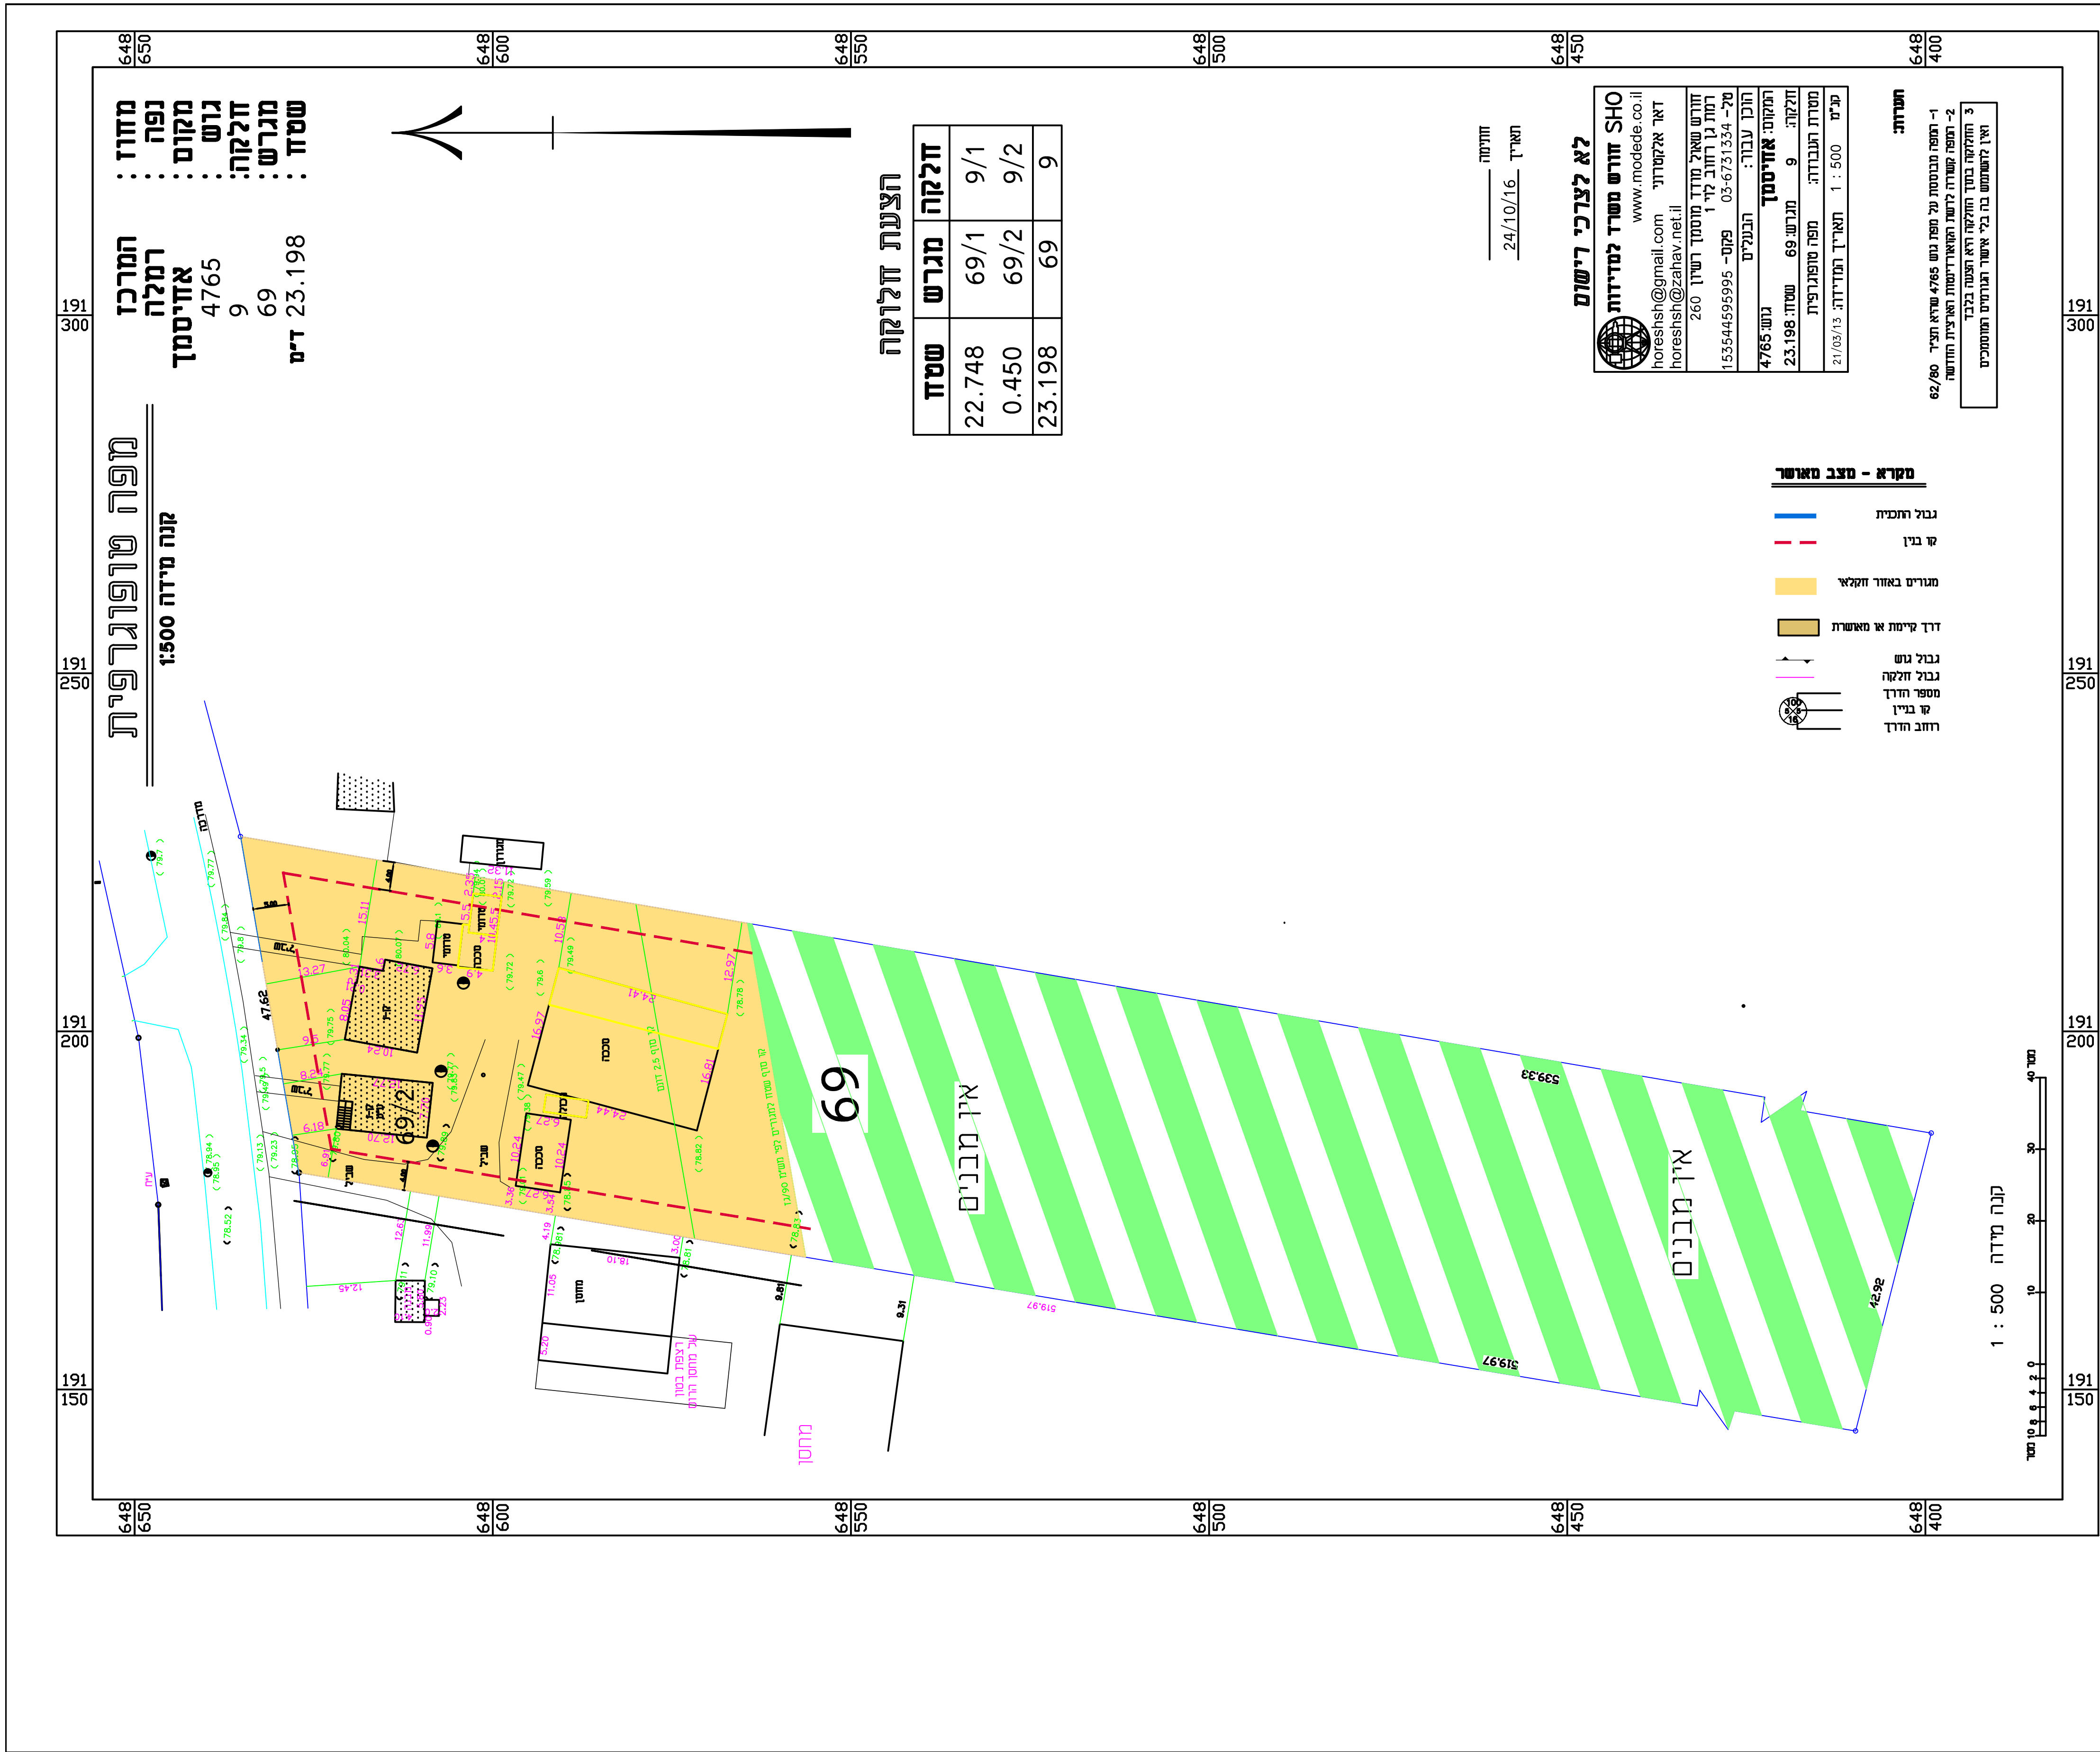