


חוק התכנון והבנייה, התשכ"ה - 1965 תכנית מפורטת	
423-0312843	
תכנית מצב מאושר	
הר/מק/17/600/א/55 תוספת יח"ד בחלקה 217 הגוש 6657 גולומב 21, גיל עמל	
תשריט מצב מאושר גליון 1 מתוך 1	
מחוז	מרכז
מרחב תכנון מקומי	הוד השרון
רשות מקומית	הוד השרון
ישוב	הוד השרון
תאריך	18-02-2016
שם הנספח	קני"מ
מצב מאושר	1250
תרשים סביבה	12500
תרשים נוסף	-
תרשים נוסף	-
תמונה נוספת	-
עורך התוכנית	שם: נדלסטצי'ר בני תאגיד: חתימה:

מקומות מצב מאושר	
	נבול חכמית
	אזור מגורים ב'
	אזור מגורים א'
	דד קיימא
	דד חצמא
	שטח לבנין ציבור
	שטח ציבורי שטח
	קו בנין
	נבול תא שטח
אב	מספר חכמית השטח
טקסט	שטח באורח אמת
000	רחחא
500	רחחא חודד
00	רחחא חודד
שם	שם מקומ

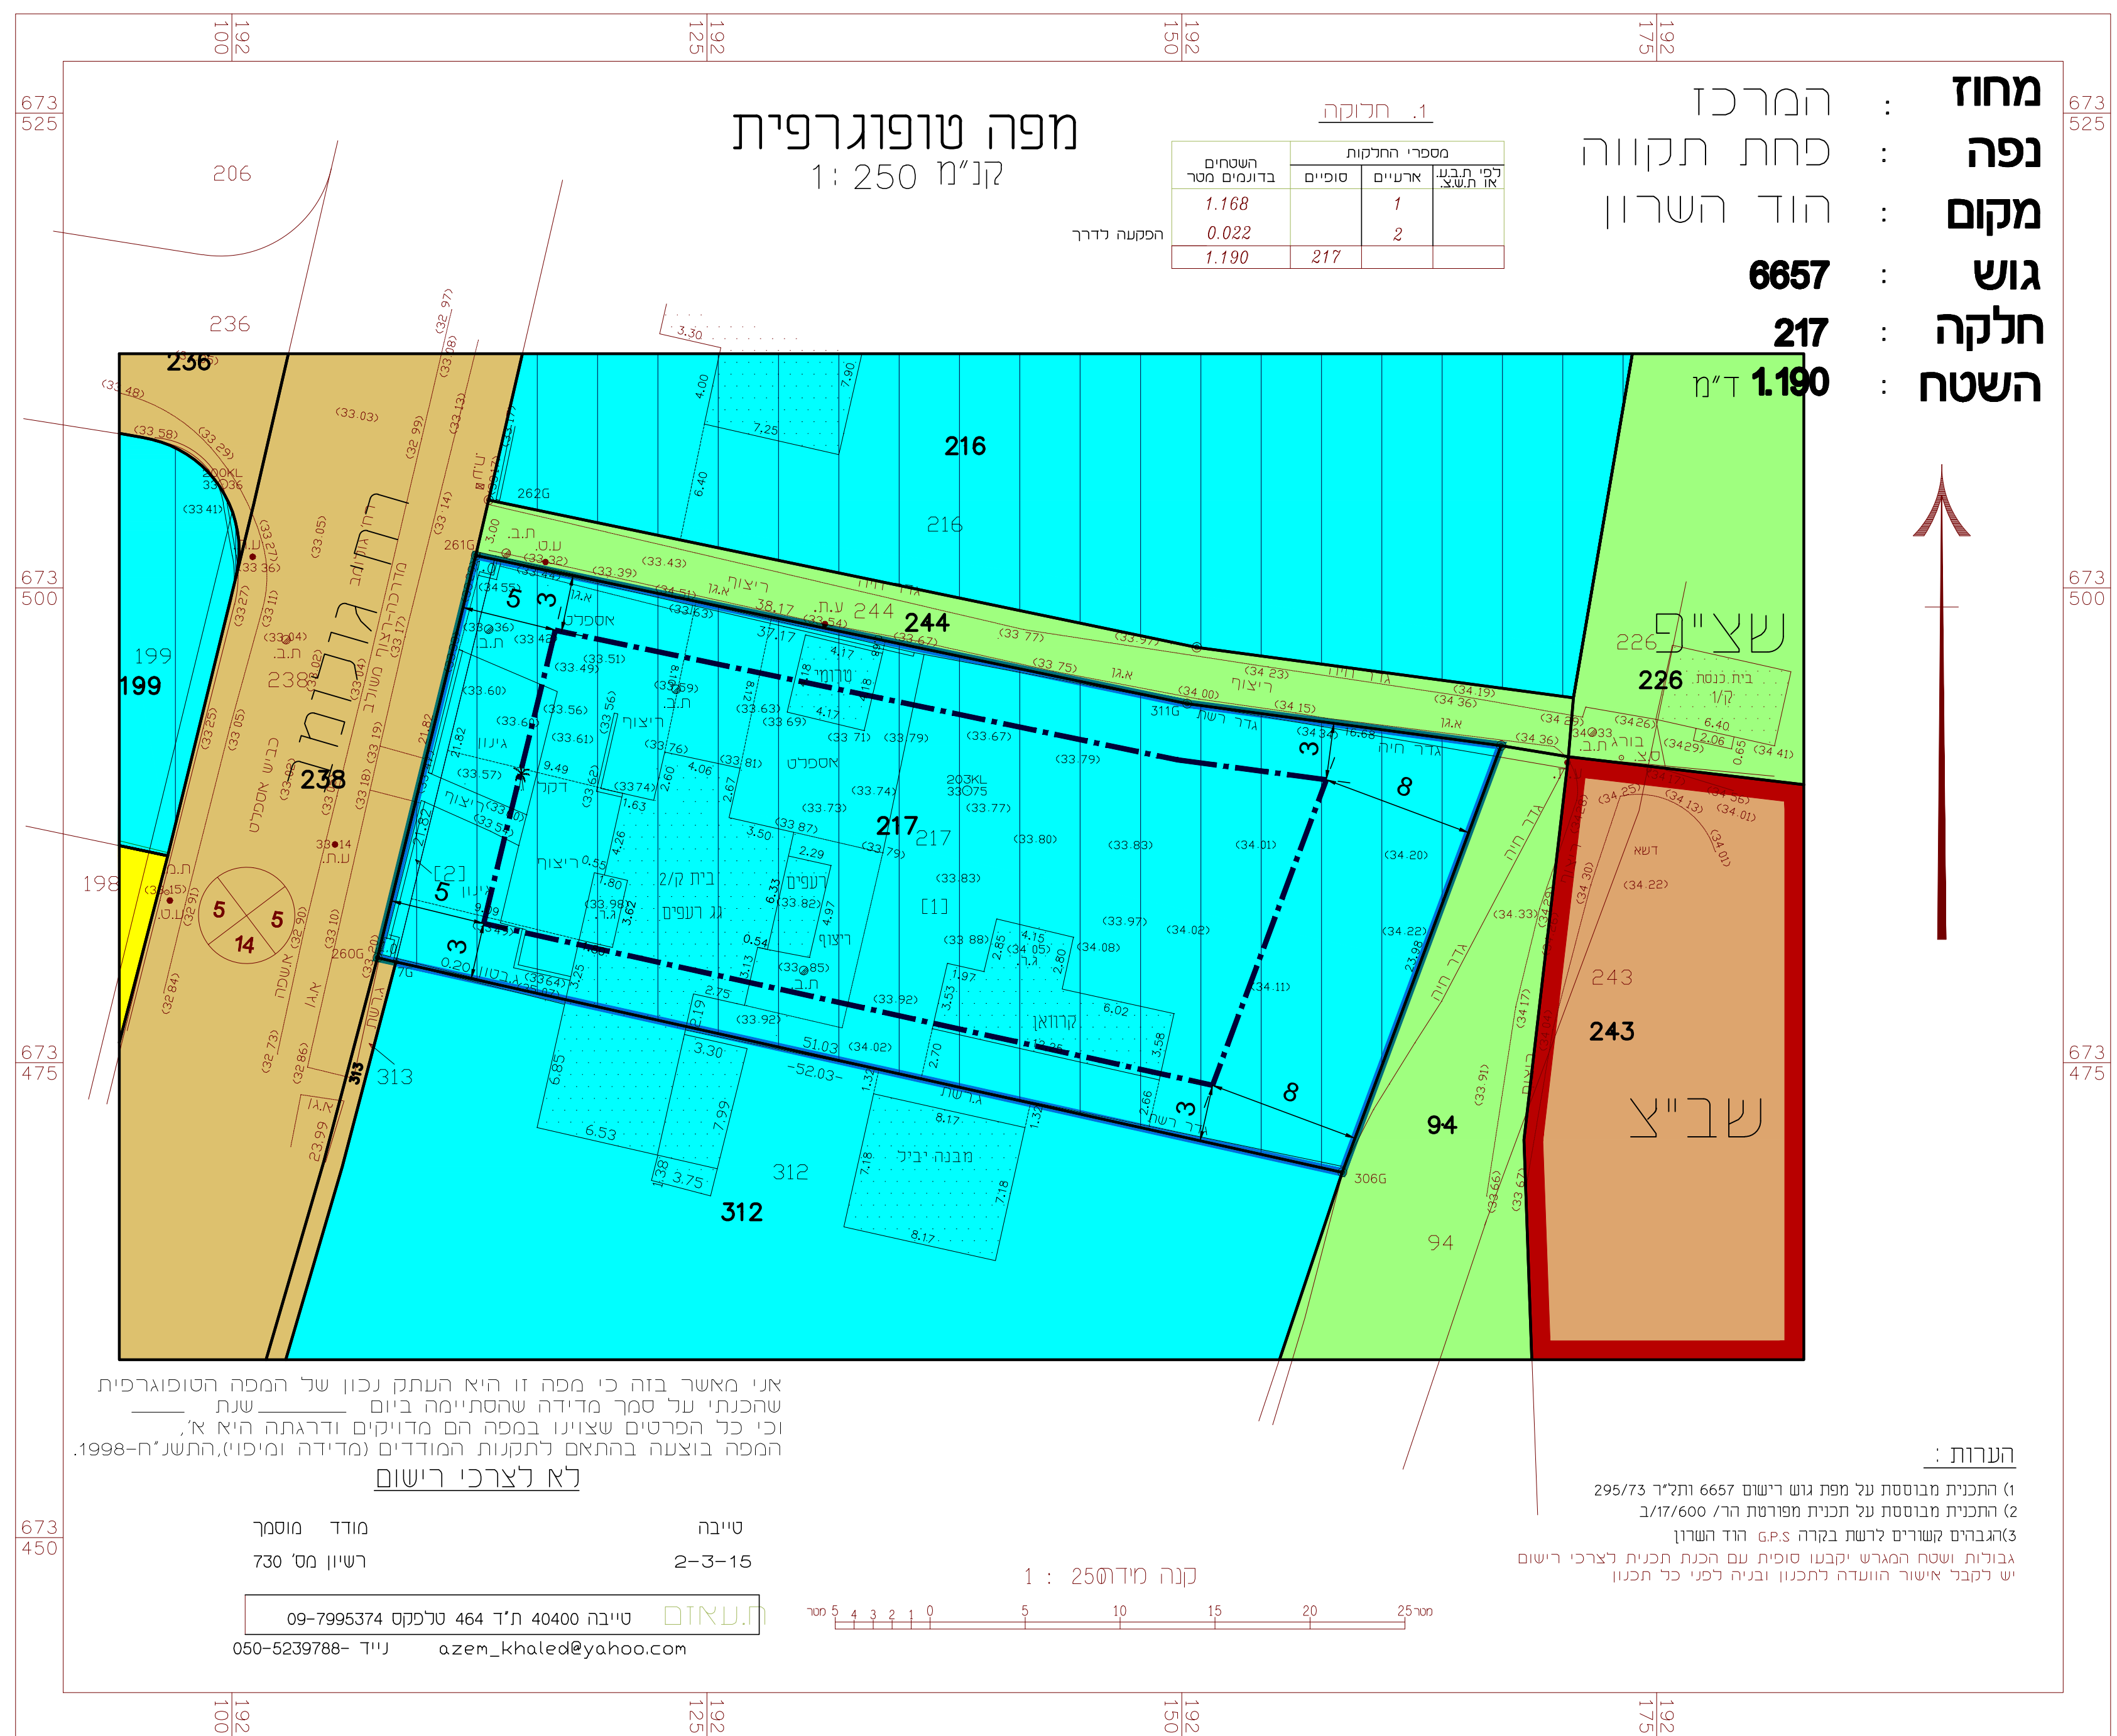

מצב מאושר 1 : 250



תרשים הסביבה 1:2500