


נספח מצב מאושר

נספח לתכנית מס' 408-0473892

נת\מק\548\34\ג' תוספת זכויות פיננסי בינוי הלפרין


גליון 01 מתוך 01

תחולה	רקע
תאריך עריכת הנספח	20/12/2016
קנ"מ	1:500
תרשימים נוספים	קנ"מ
שם התרשים	מצב מאושר נת\548\34 א 1:2500
שם התרשים	
שם התרשים	
שמות וזחתימות:	
עורך הנספח	שם: אריה בר-און
	תאריך: בן-עמר בר-און בע"מ אדריכלים ומתכנני-ערים
	זחתימה:

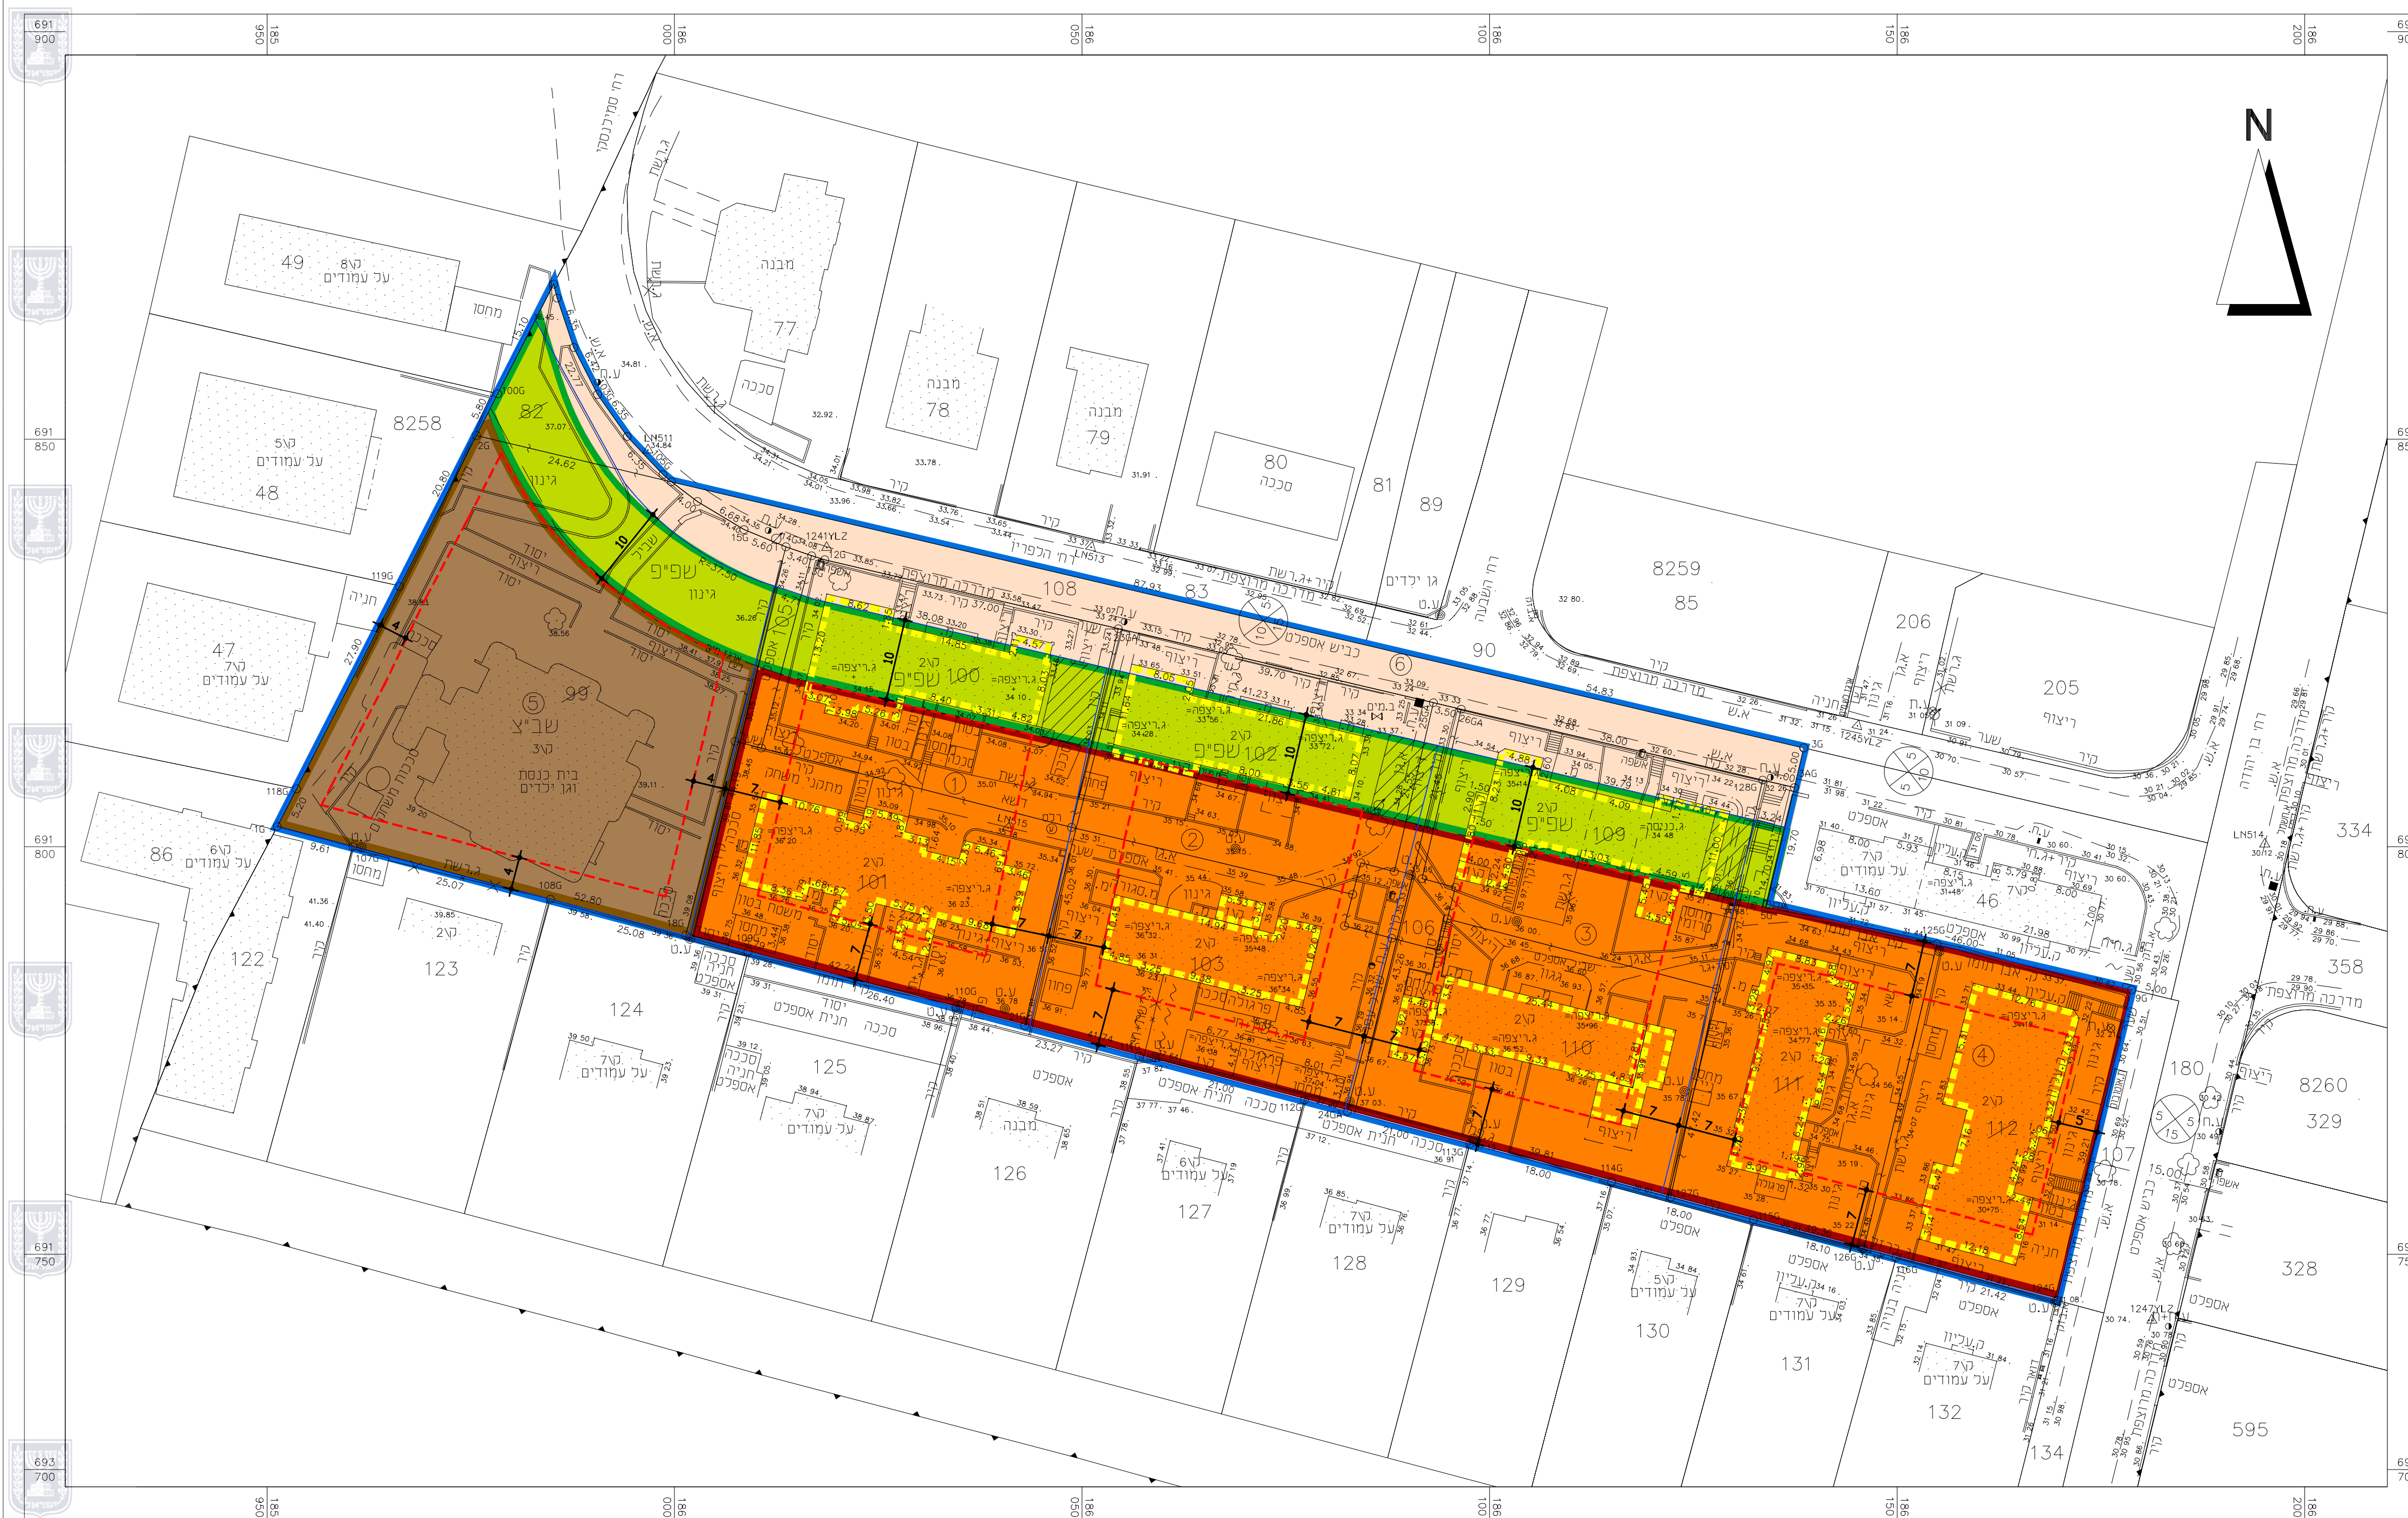

- מקרא:**
- גבול תכנית
 - קו בניין
 - 1 מסי מגרש קיים
 - מבנה להריסה
 - מגורים מיוחד
 - שטח בנייני ציבור
 - זיקת הנאה
 - שטח פרטי פתוח
 - דרך מאושרת
 - 000
5x5
00 מספר הדרך קווי בנין רוחב הדרך

מצב מאושר: נת / 34/548

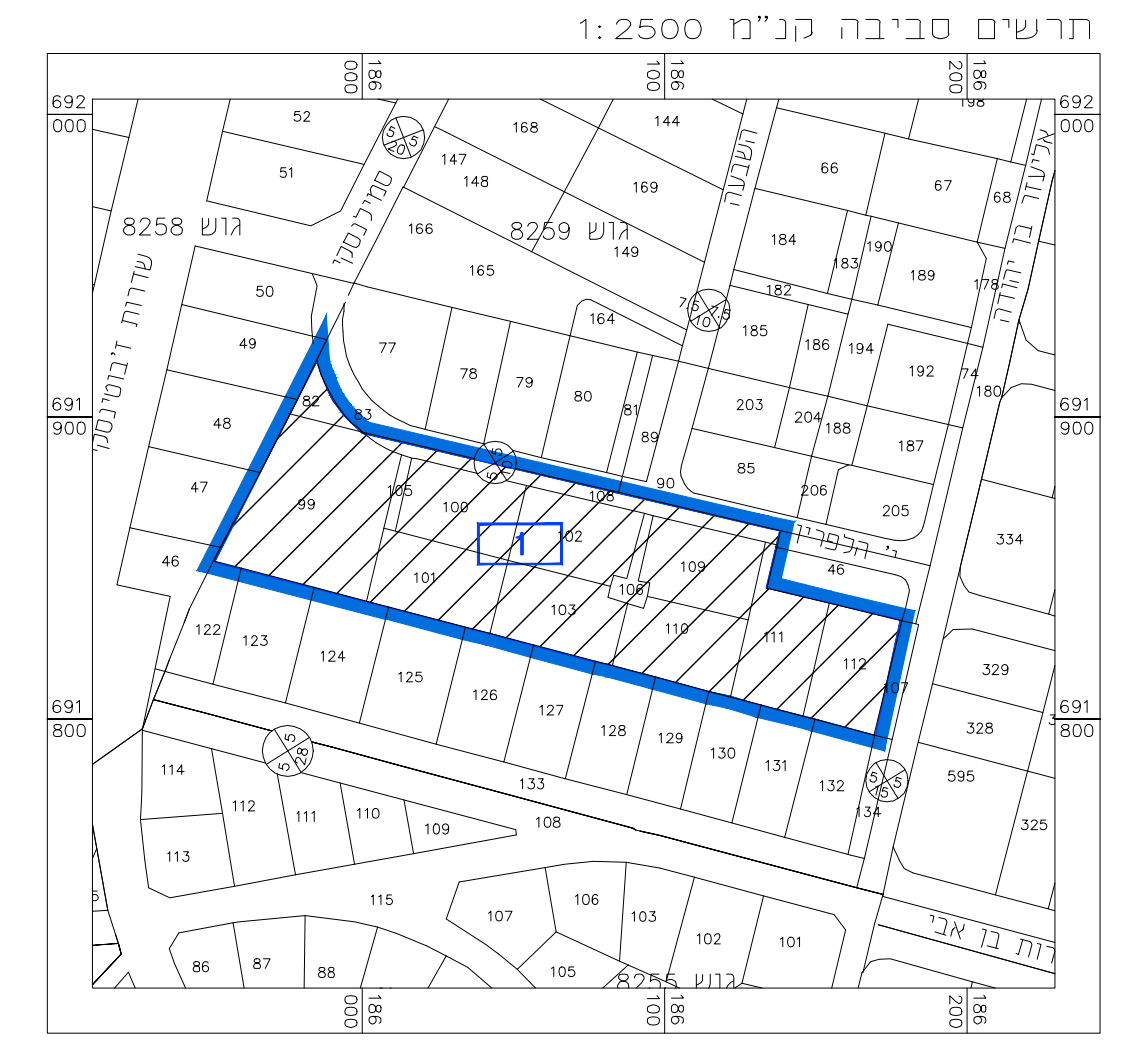

מצב מאושר: נת / 34/548 א

- מקרא:** מצב מוצע
- גבול תכנית
 - 1 יעד עפ"י תכנית תקפה נת/34/548
 - גבול תא שטח ומספרו

