

חוק התכנון והבנייה, התשכ"ה - 1965
תכנית מפורטת

מס' 411-0442442

שם התכנית
דרך העצמאות 11
פינת בר סימנטוב יעקב יהוד מונסון

תשריט מצב מאושר גליון 1 מתוך 1


מחוז	מרכז
מרחב תכנון מקומי	יהוד - נווה אפריים
רשות מקומית	יהוד מונסון
ישוב	יהוד מונסון
תאריך	13.06.17
שם התרשים	קני"מ
מצב מאושר	1:250
תרשים סביבה	-
תרשים נוסף	-
תרשים נוסף	-
תמונה נוספת	-

שמות וחתימות:

עורך התוכנית	שם: אהרון דרורי - אדריכל	חתימה:
	ת.ד.: 055059331	

מקרא מצב מאושר

- מגורים א'
- דרך מאושרת
- ציבורי פתוח
- גבול תכנית
- קו בנין
- 000
0 0
00 רוזטה

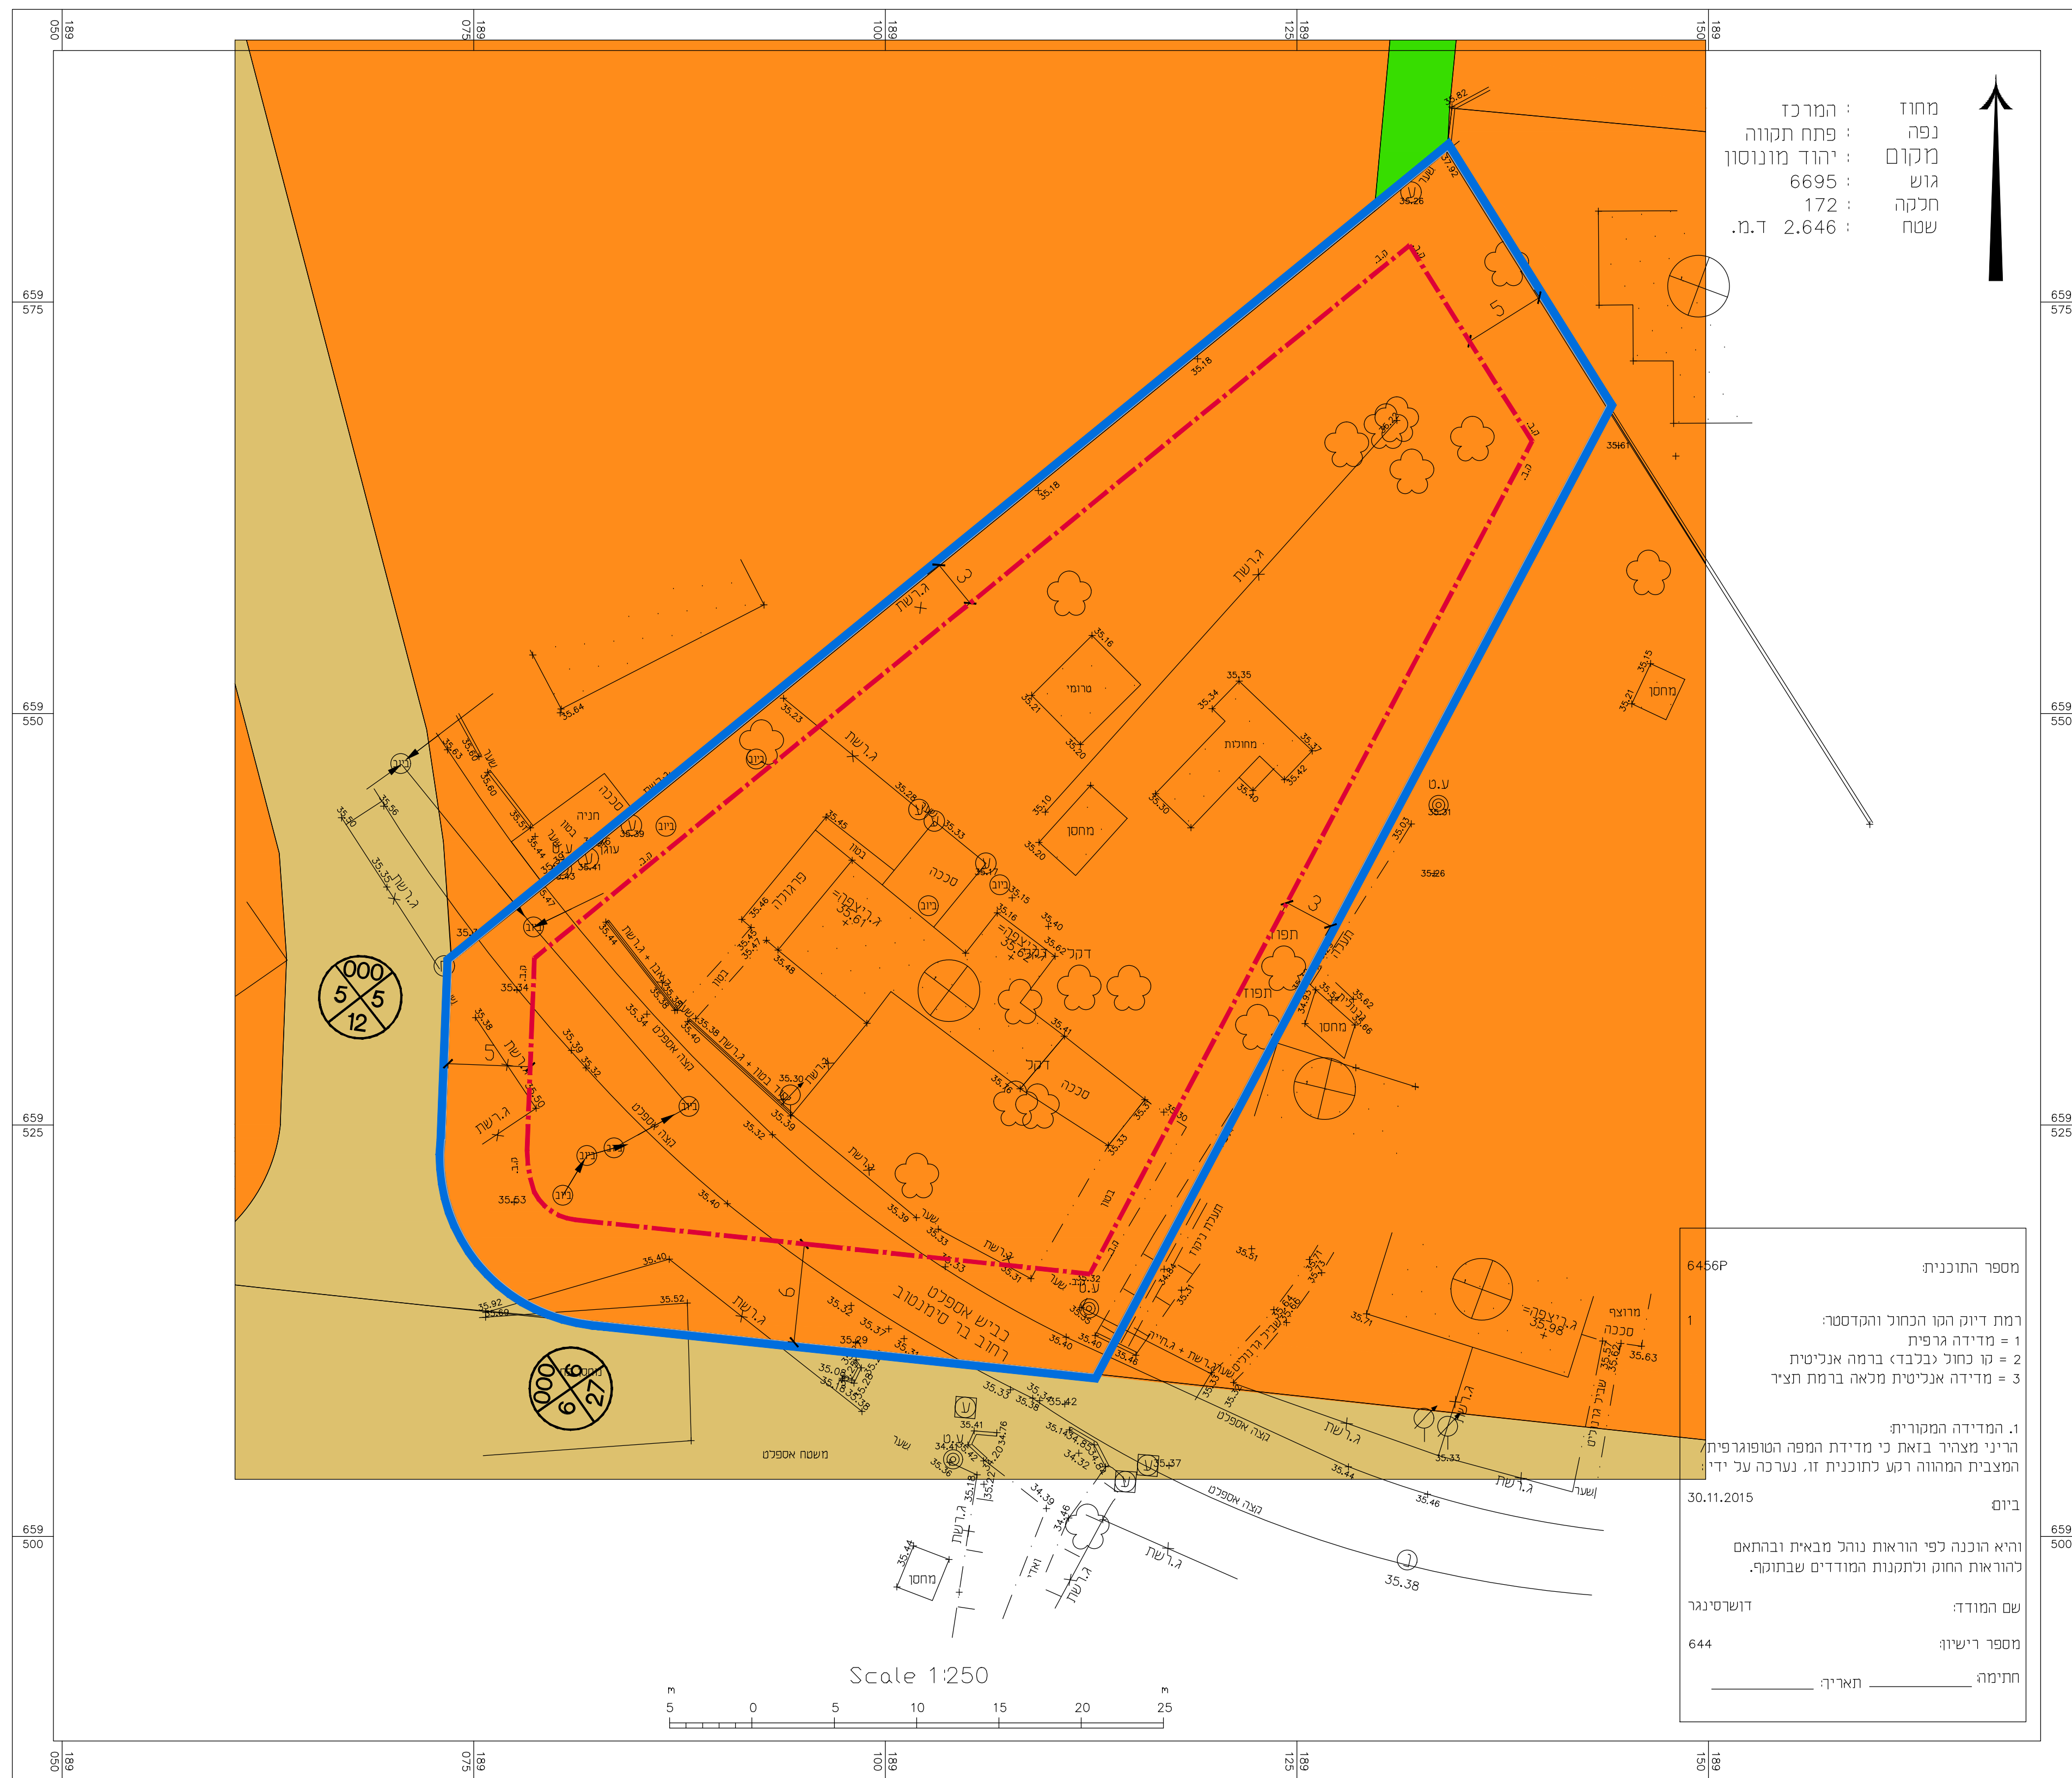

מספר התוכנית: 6456P
 רמת דיוק הקו הכחול והקדסטרי:
 1 = מדידה גרפית
 2 = קו כחול יבלבד, ברמה אנליטית
 3 = מדידה אנליטית מלאה ברמת חציר
 1. המדידה המקורית:
 הריני מצהיר בזאת כי מדידת המפה הטופוגרפית
 המצבית המהווה רקע לתוכנית זו, נערכה על ידי
 ביום: 30.11.2015
 והיא הוכנה לפי הוראות נוהל מבית ובהתאם
 להוראות החוק ולתקנות המודדים שבתוקף.
 שם המודד: דושרטינגר
 מספר רישיון: 644
 חתימה: _____ תאריך: _____

