


מחוז	מרכז
מרחב תכנון מקומי	יהוד - נווה אפריים
רשות מקומית	יהוד מונוסון
ישוב	יהוד מונוסון
תאריך	18.01.17
שם התרשים	קנימ
מצב מאושר	1:250
תרשים סביבה	-
תרשים נוסף	-
תרשים נוסף	-
תמונה נוספת	-

שמות וזתימות:

עורך התוכנית	שם: אהרון דרורי - אדריכל	זתימה:
	ת.ד.: 055059331	

מקרא מצב מאושר

-  מגורים א'
-  דרך מאושרת
-  דרך משולבת
-  גבול תכנית
-  קו בנין
-  קו בנין לבנייה קיימת
-  רוזטה

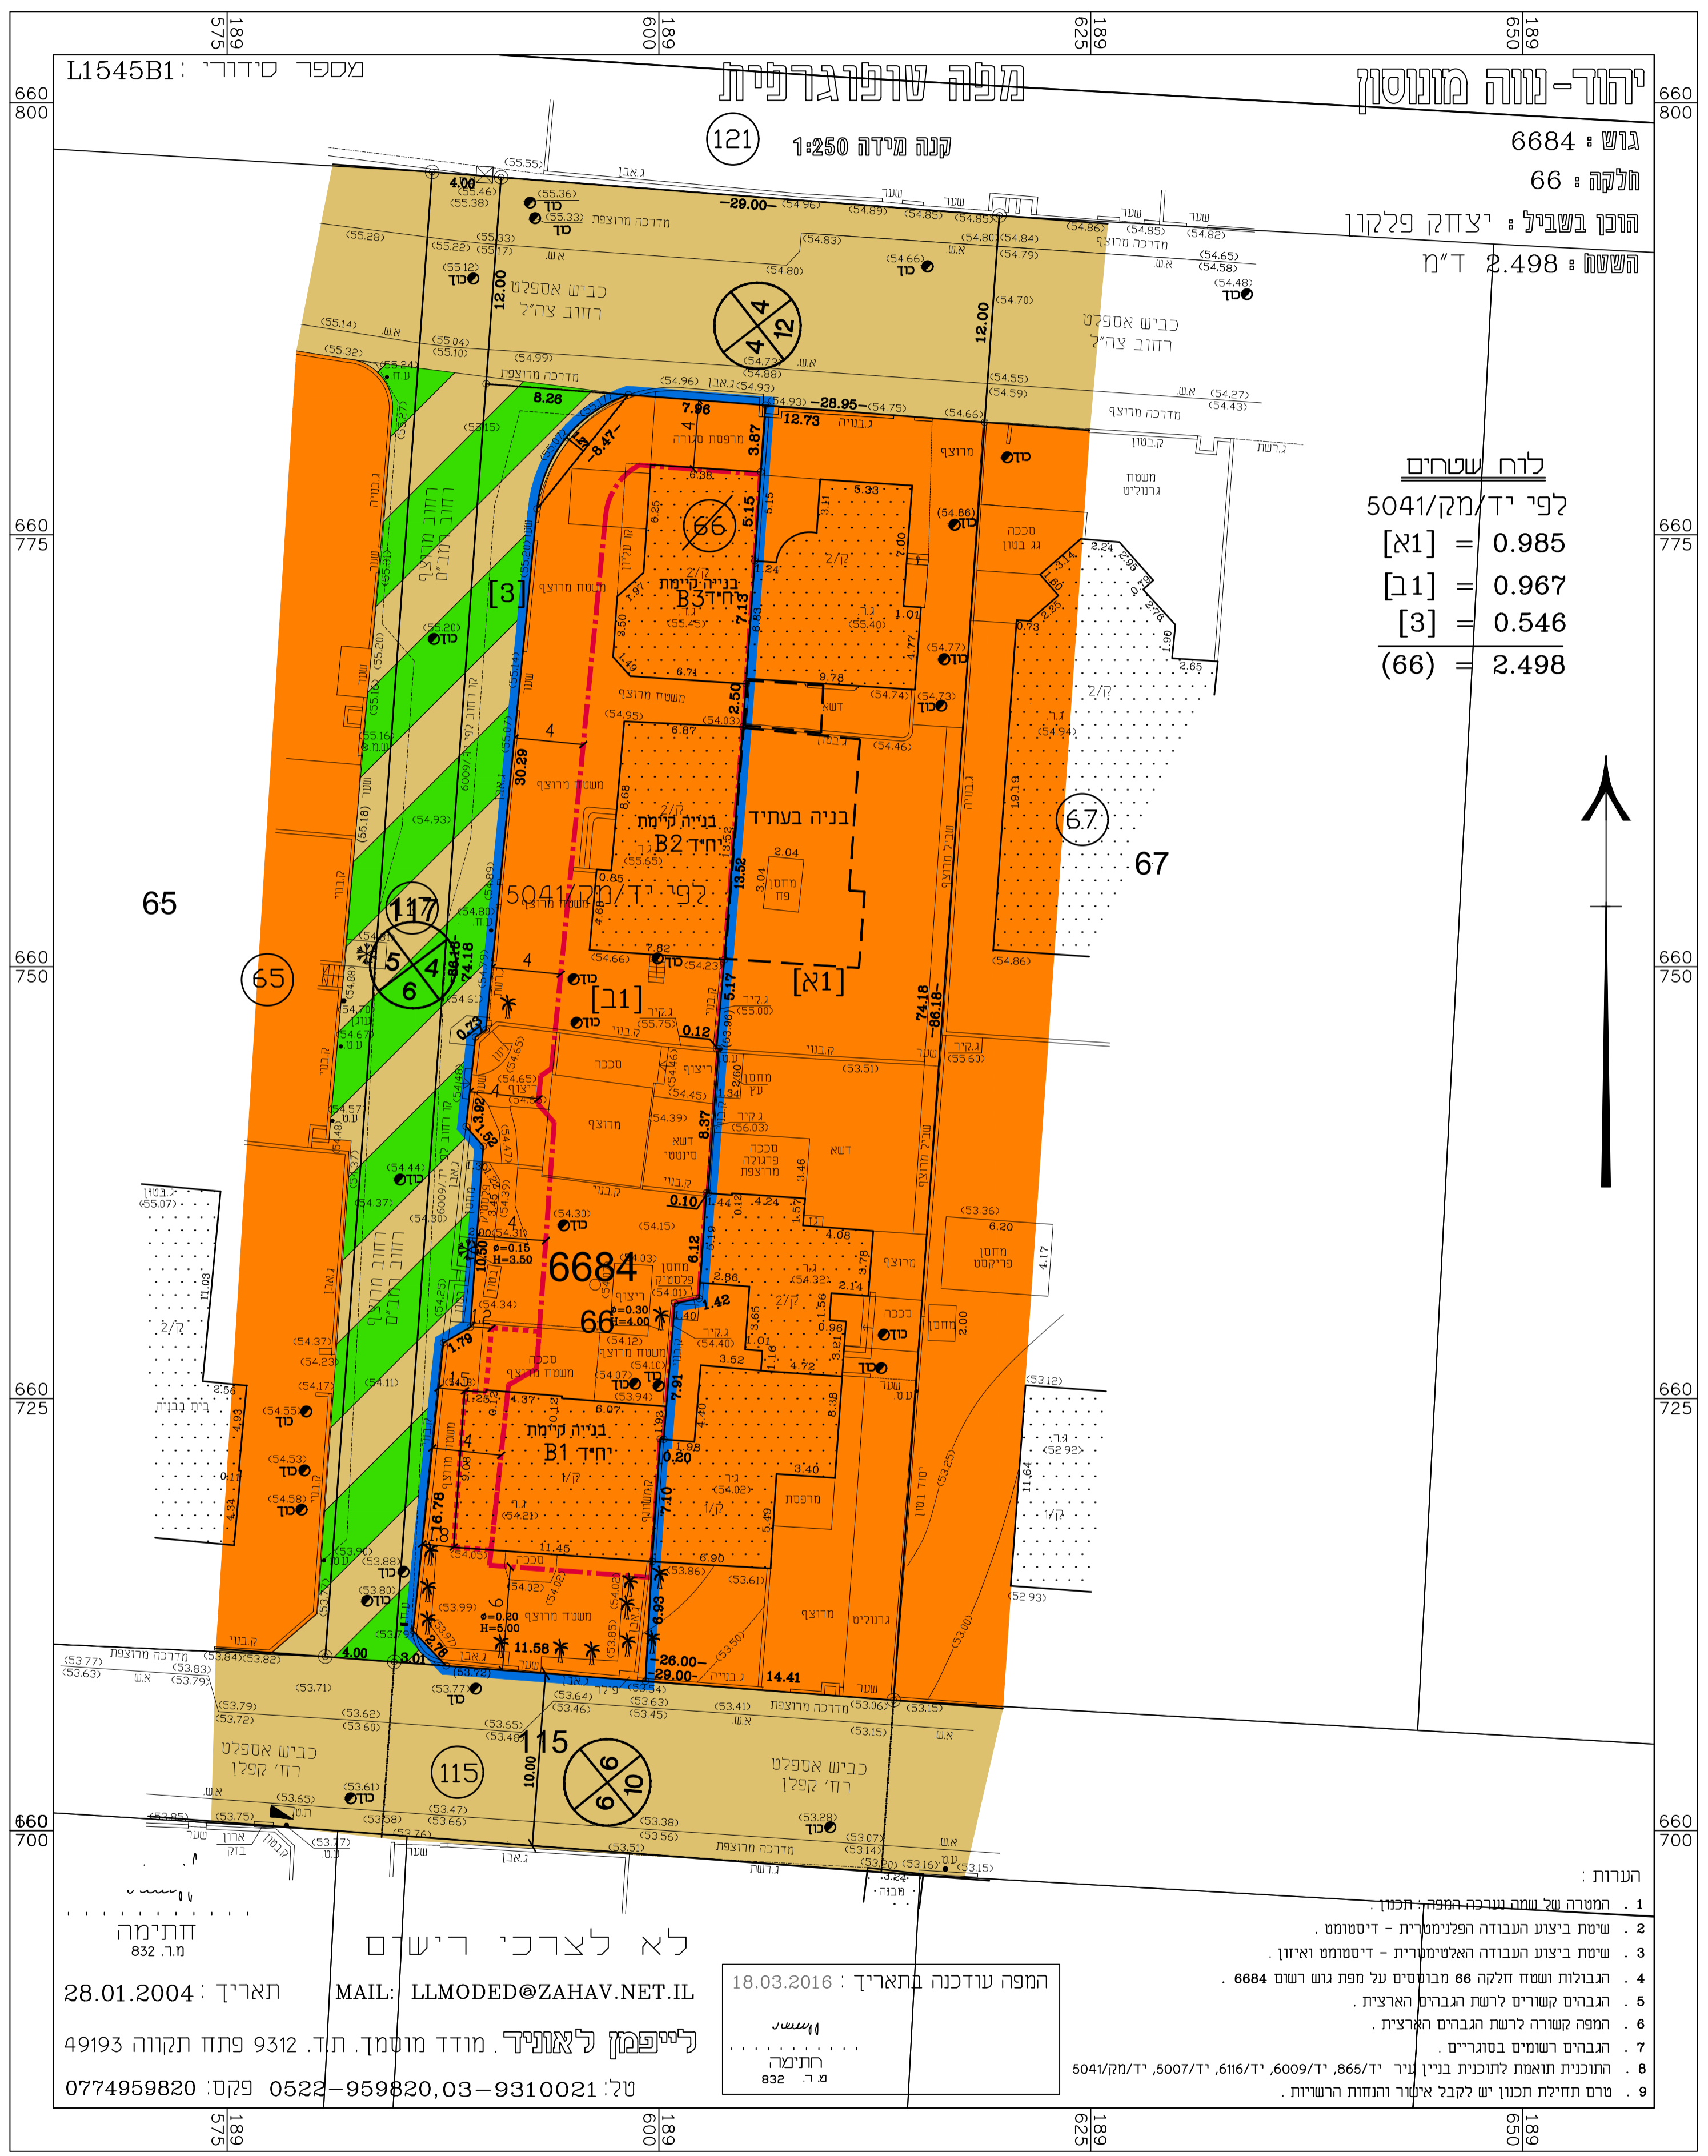

- הערות:
1. המטרה של שמה וענכב הפפה תכנון.
 2. שיטת ביצוע העבודה הפלימטרית - דיסטומט.
 3. שיטת ביצוע העבודה האלסטמטרית - דיסטומט ואיון.
 4. הגבולות ושטח חלקה 66 מבוססים על מפת נוש רשום 6684.
 5. הגבולות קשורים לרשת הגבולות הארצית.
 6. המפה קשורה לרשת הגבולות הארצית.
 7. הגבולות רשומים בסוגריים.
 8. התוכנית תואמת לתוכנית בניין עיר יג'ר/6009, יד/616, יד/6007, יד/5041.
 9. שטח תחילת תכנון יש לקבל אישור והגנות הרשיות.

לא לצרכי רישום
 תאריך: 28.01.2004
 לתיפמן לאתנייד. מודד מוסמך. ת.ד. 9312 פתח תקווה 49193
 טל: 0774959820, 0522-959820, 03-9310021
 המפה עודכנה בתאריך: 18.03.2016
 MAIL: LLMODED@ZAHAV.NET.IL
 זתימה: 832 מ.ר.