

מפה טופוגרפית

מחוז : המרכז
 נפה : הרחובות
 מקום : מזכרת בתיה
 גוש : 3898
 חלקה : 150
 שטח : 1.563 ד"ם



הוכן עבור הבעלים
 כתובת העבודה : רח' השמרים 6, שדרות אליהו 23
 מטרת המוכנית : תכנון

מיקרא:

- מעורים ב'
- קו בנין
- גבול מגרש



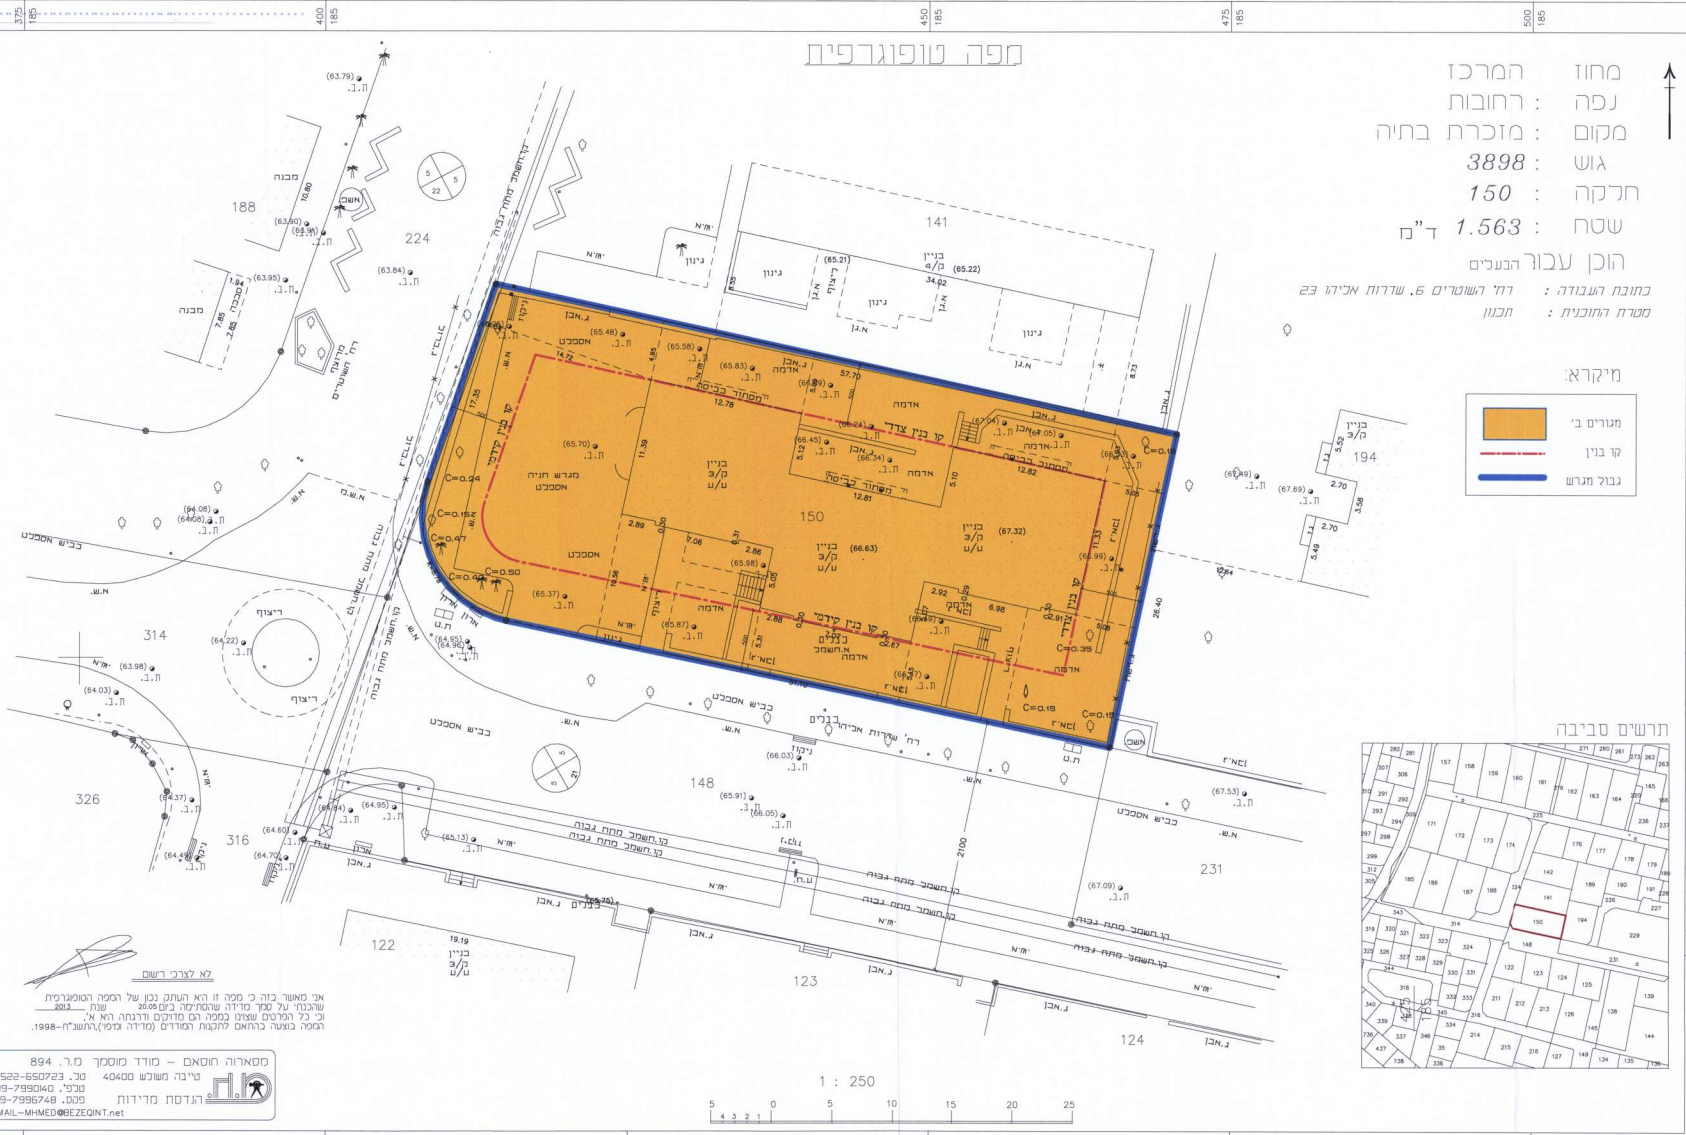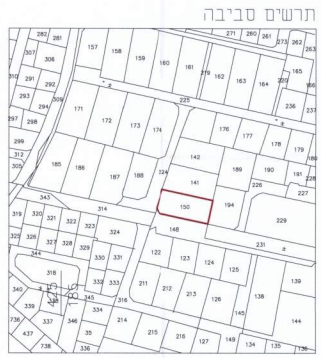

סמלורו הוטאם - מורד מוסקר מ.ר. 894
 טיבה משרוש 40400
 0522-650723 כול, 09-7990748
 טכני, 09-7990748
 הנדסות מידורות
 EMAIL:MHMED@EZEQT.NET

 כי כל הליטים ששמו במפה הם מדויקים ודרכה ראו א
 המפה באצורה בתחום לחקנות המורד (מידור זמורה) לתשע"ח-1998.

