



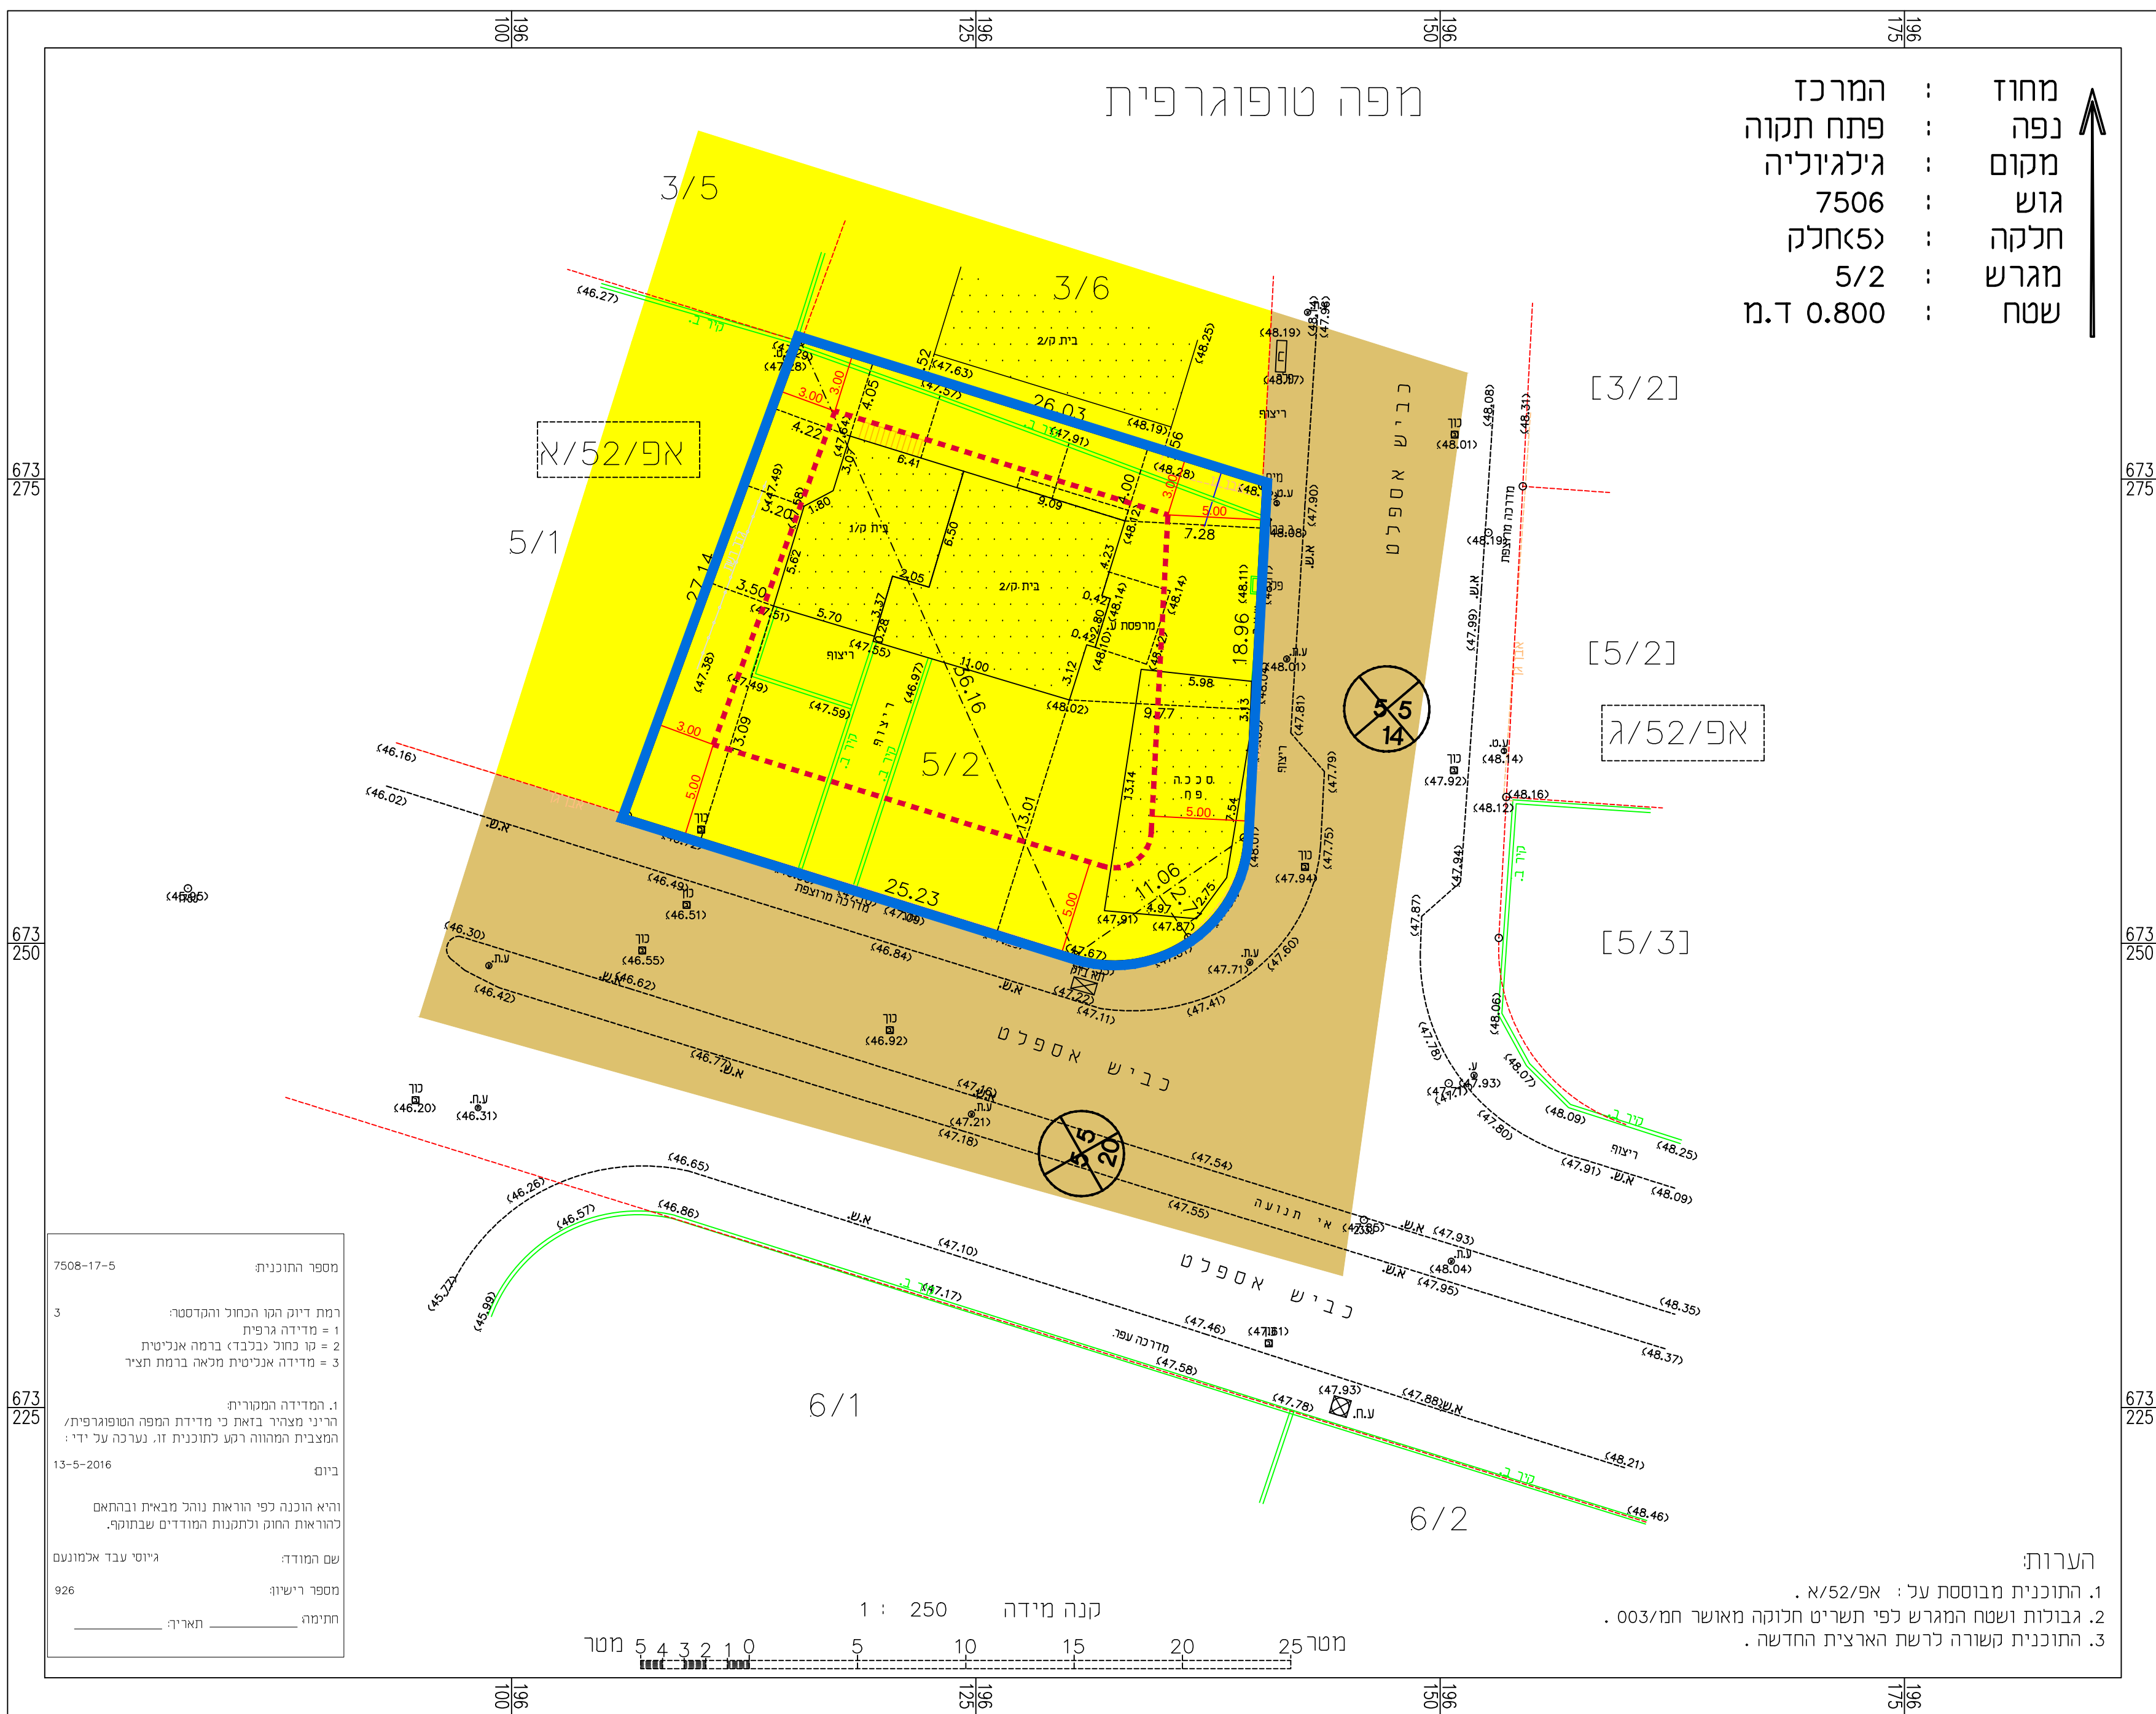


מקרא
מצב מאושר



7506	גרש
5'π	חלקה
5/2	מגרש

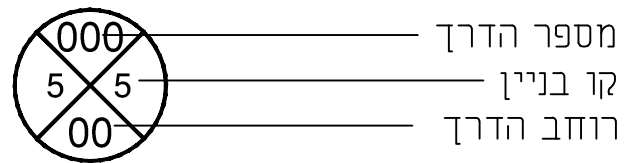


● ייעוד שלא לפי מבא'ת

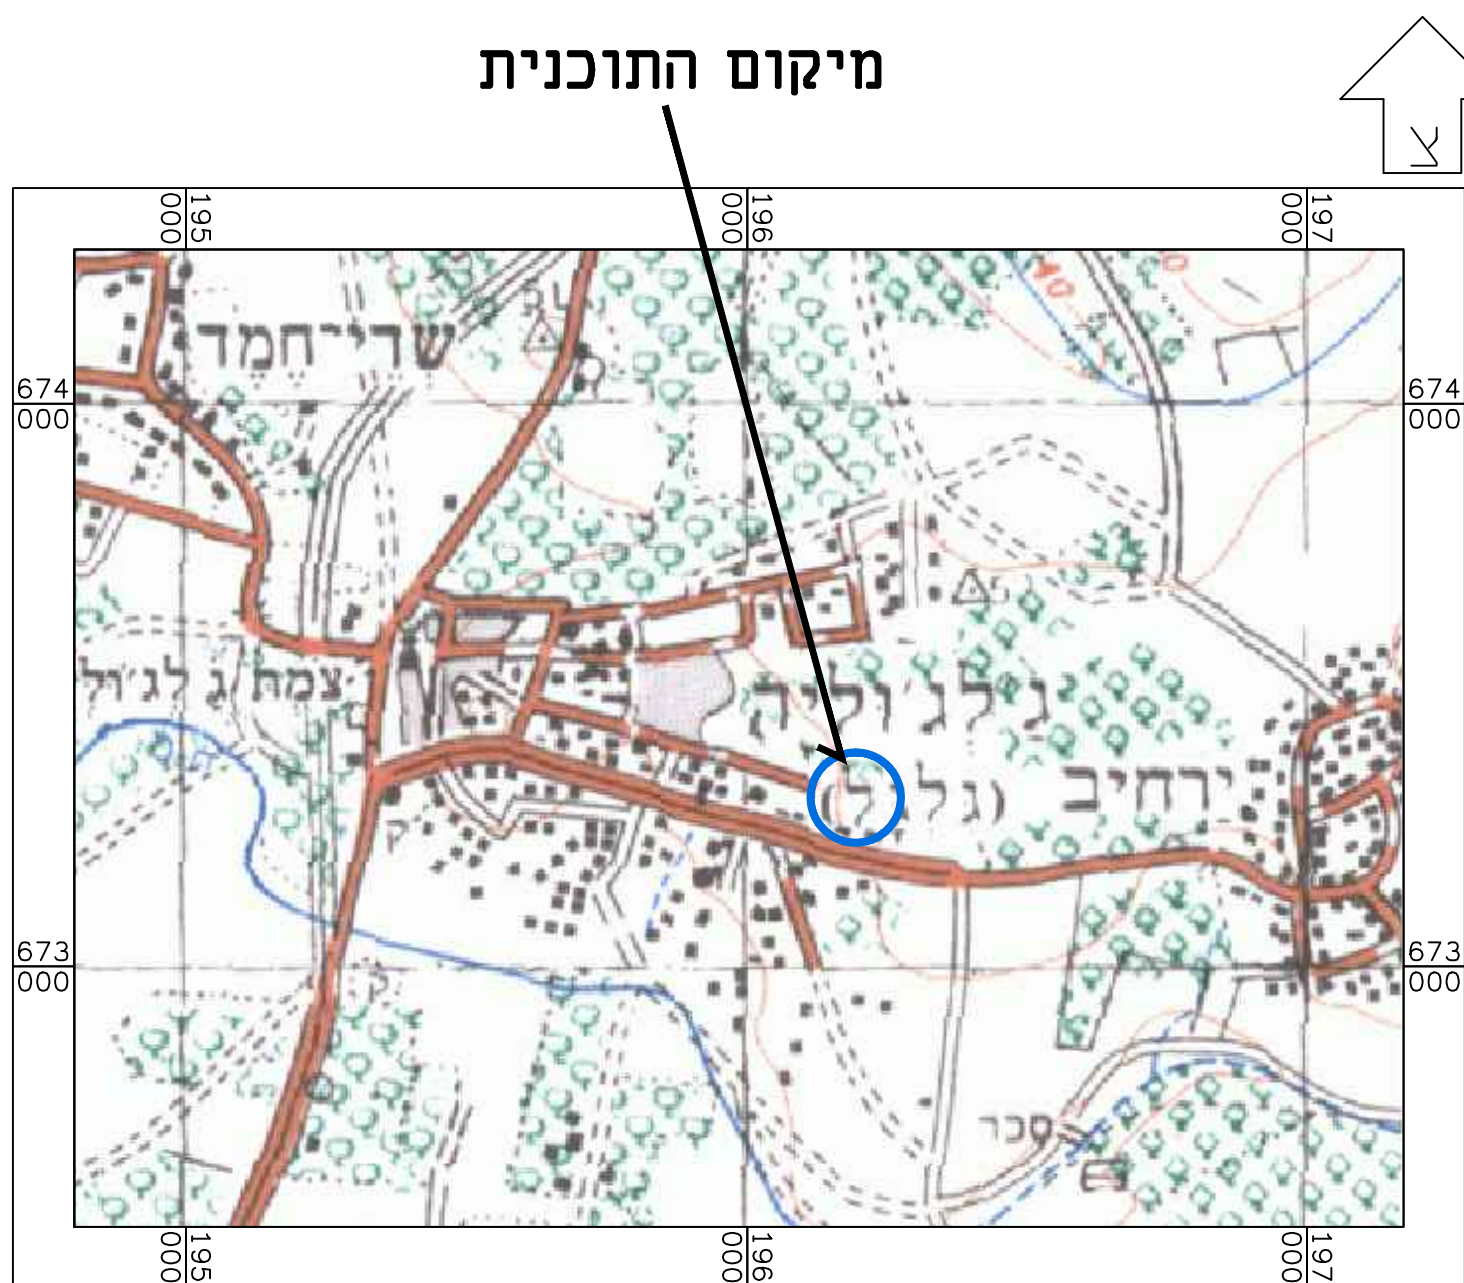

תרשים להתמצאות כללית

1 : 25,000 מ"מ

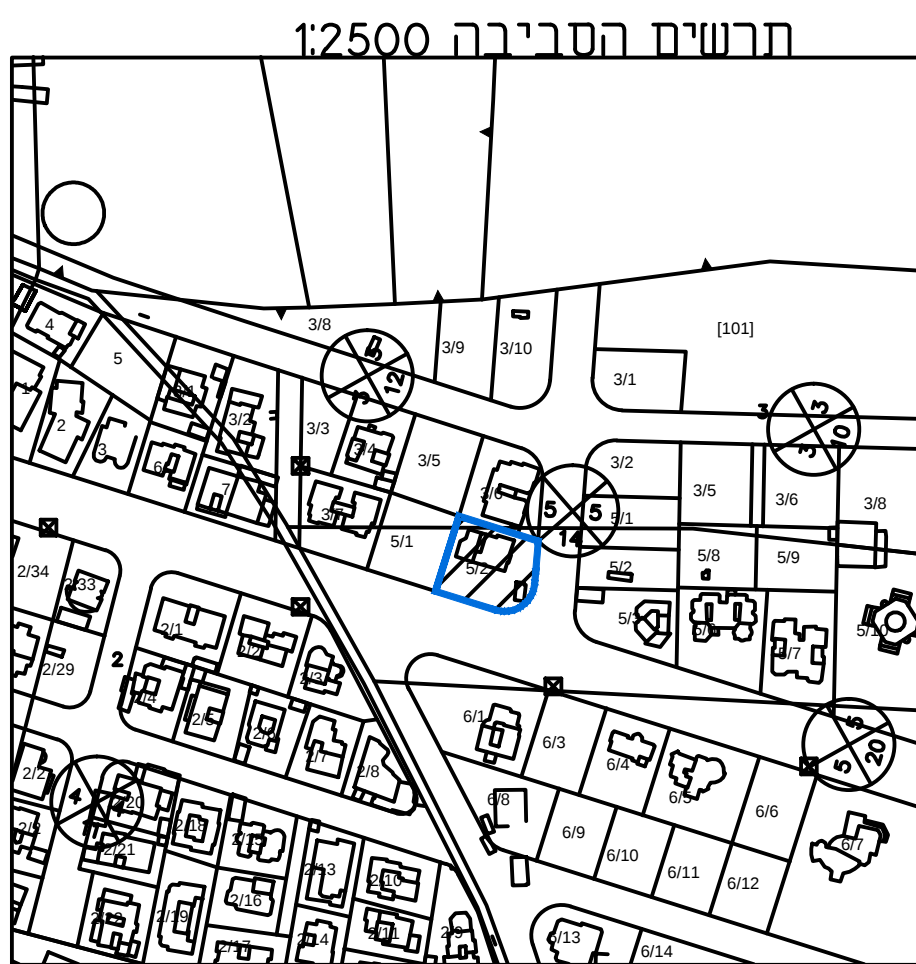

הערות:

- התוכנית מבוססת על: אפ/52/א.
גבולות ושטח המגרש לפי תשריט חלוקה מאושר חמ/003.
התוכנית קשורה לרשת הארצית החדשה.

תכנית מס' 451-0489187

שינוי בזכויות בנייה- משפחת פיומי

תשריט מצב מאושר

אחוד וחלוקה	סמכות ראשית	חיתרים או הרשאות
---	ועדה מקומית	תכנית שניתן מכוחה להוציא חיתרים

מחזור : מרכז
מרחב תכנון מקומי : קסם
רשות מקומית : גילגוליה
מקום התכנית : מזרחית לכפר
שטח התכנית : 0.800 ד'
קנה מידה : 1 : 250

גושים וחלקות בתכנית:			
גוש	סוג הגוש	חלקות בשלמותן	חלקי חלקות
7506	מוסדר	-	3 , 5

תאריך : 02.02.2018

חותמות מוסד התכנון :

שמות וזחתימות :

תאריך: 02.02.2018	חתימה:		שם: גרה פארוק		עורך התכנית
			מחברת: ג'ת רמזשלש מיקוד 30091 ת.ד. 180		
דוא"ל:		טל: 050-7612270	פסלון:		