

מצב מאושר

427-0488155

הנשיא 39 שינוי ל-
ממ/במ/3071

נספח לתכנית גליון 1 מתוך 1

תחולה	מנחה
תיאור	
תאריך עריכת הנספח	19/06/2017
רשימת התרשימים	קנ"מ
מצב מאושר	1250
שם תרשים	-
שם תרשים	-
שם תרשים	-

שמות וחתימות:
 עורך: שם: קרו חשפיה
 הנספח: תאריך: 19/06/2017

שמות וחתימות:

מגיש התכנית:	
קרו חשפיה	054-4816969
לוי שלום	054-4900084

בעלי עניין בקרקע:

קרו חשפיה	054-4816969
לוי שלום	054-4900084

עורך התכנית:

קרו חשפיה	072-2333888
יורשלים 39 קרו חשפיה	072-2333888


מודד:

עלי מסארוה	072-2333888
------------	-------------

מקרא מצב מאושר

- גבול התכנית
- שטח למבני ציבור
- דרך קיימת
- מגורים מיוחד
- מגרש מיוחד לשנאים
- שפ"פ
- מגרש מסחרי
- סימון חנייה פרטית
- בניין קיים
- מספר גוש 6189
- מספר חלקה 1124
- גבול מגרש
- קו בנין מתכנית קודמת
- מס' הדרך
- קו בניין
- רוחב הדרך

מחוז : המרכז
 מקום : גבעת שמואל
 גוש : 6189
 חלקה : 1124
 הוכן עבור : הבעלים
 שטח : 4.498 ד.מ.

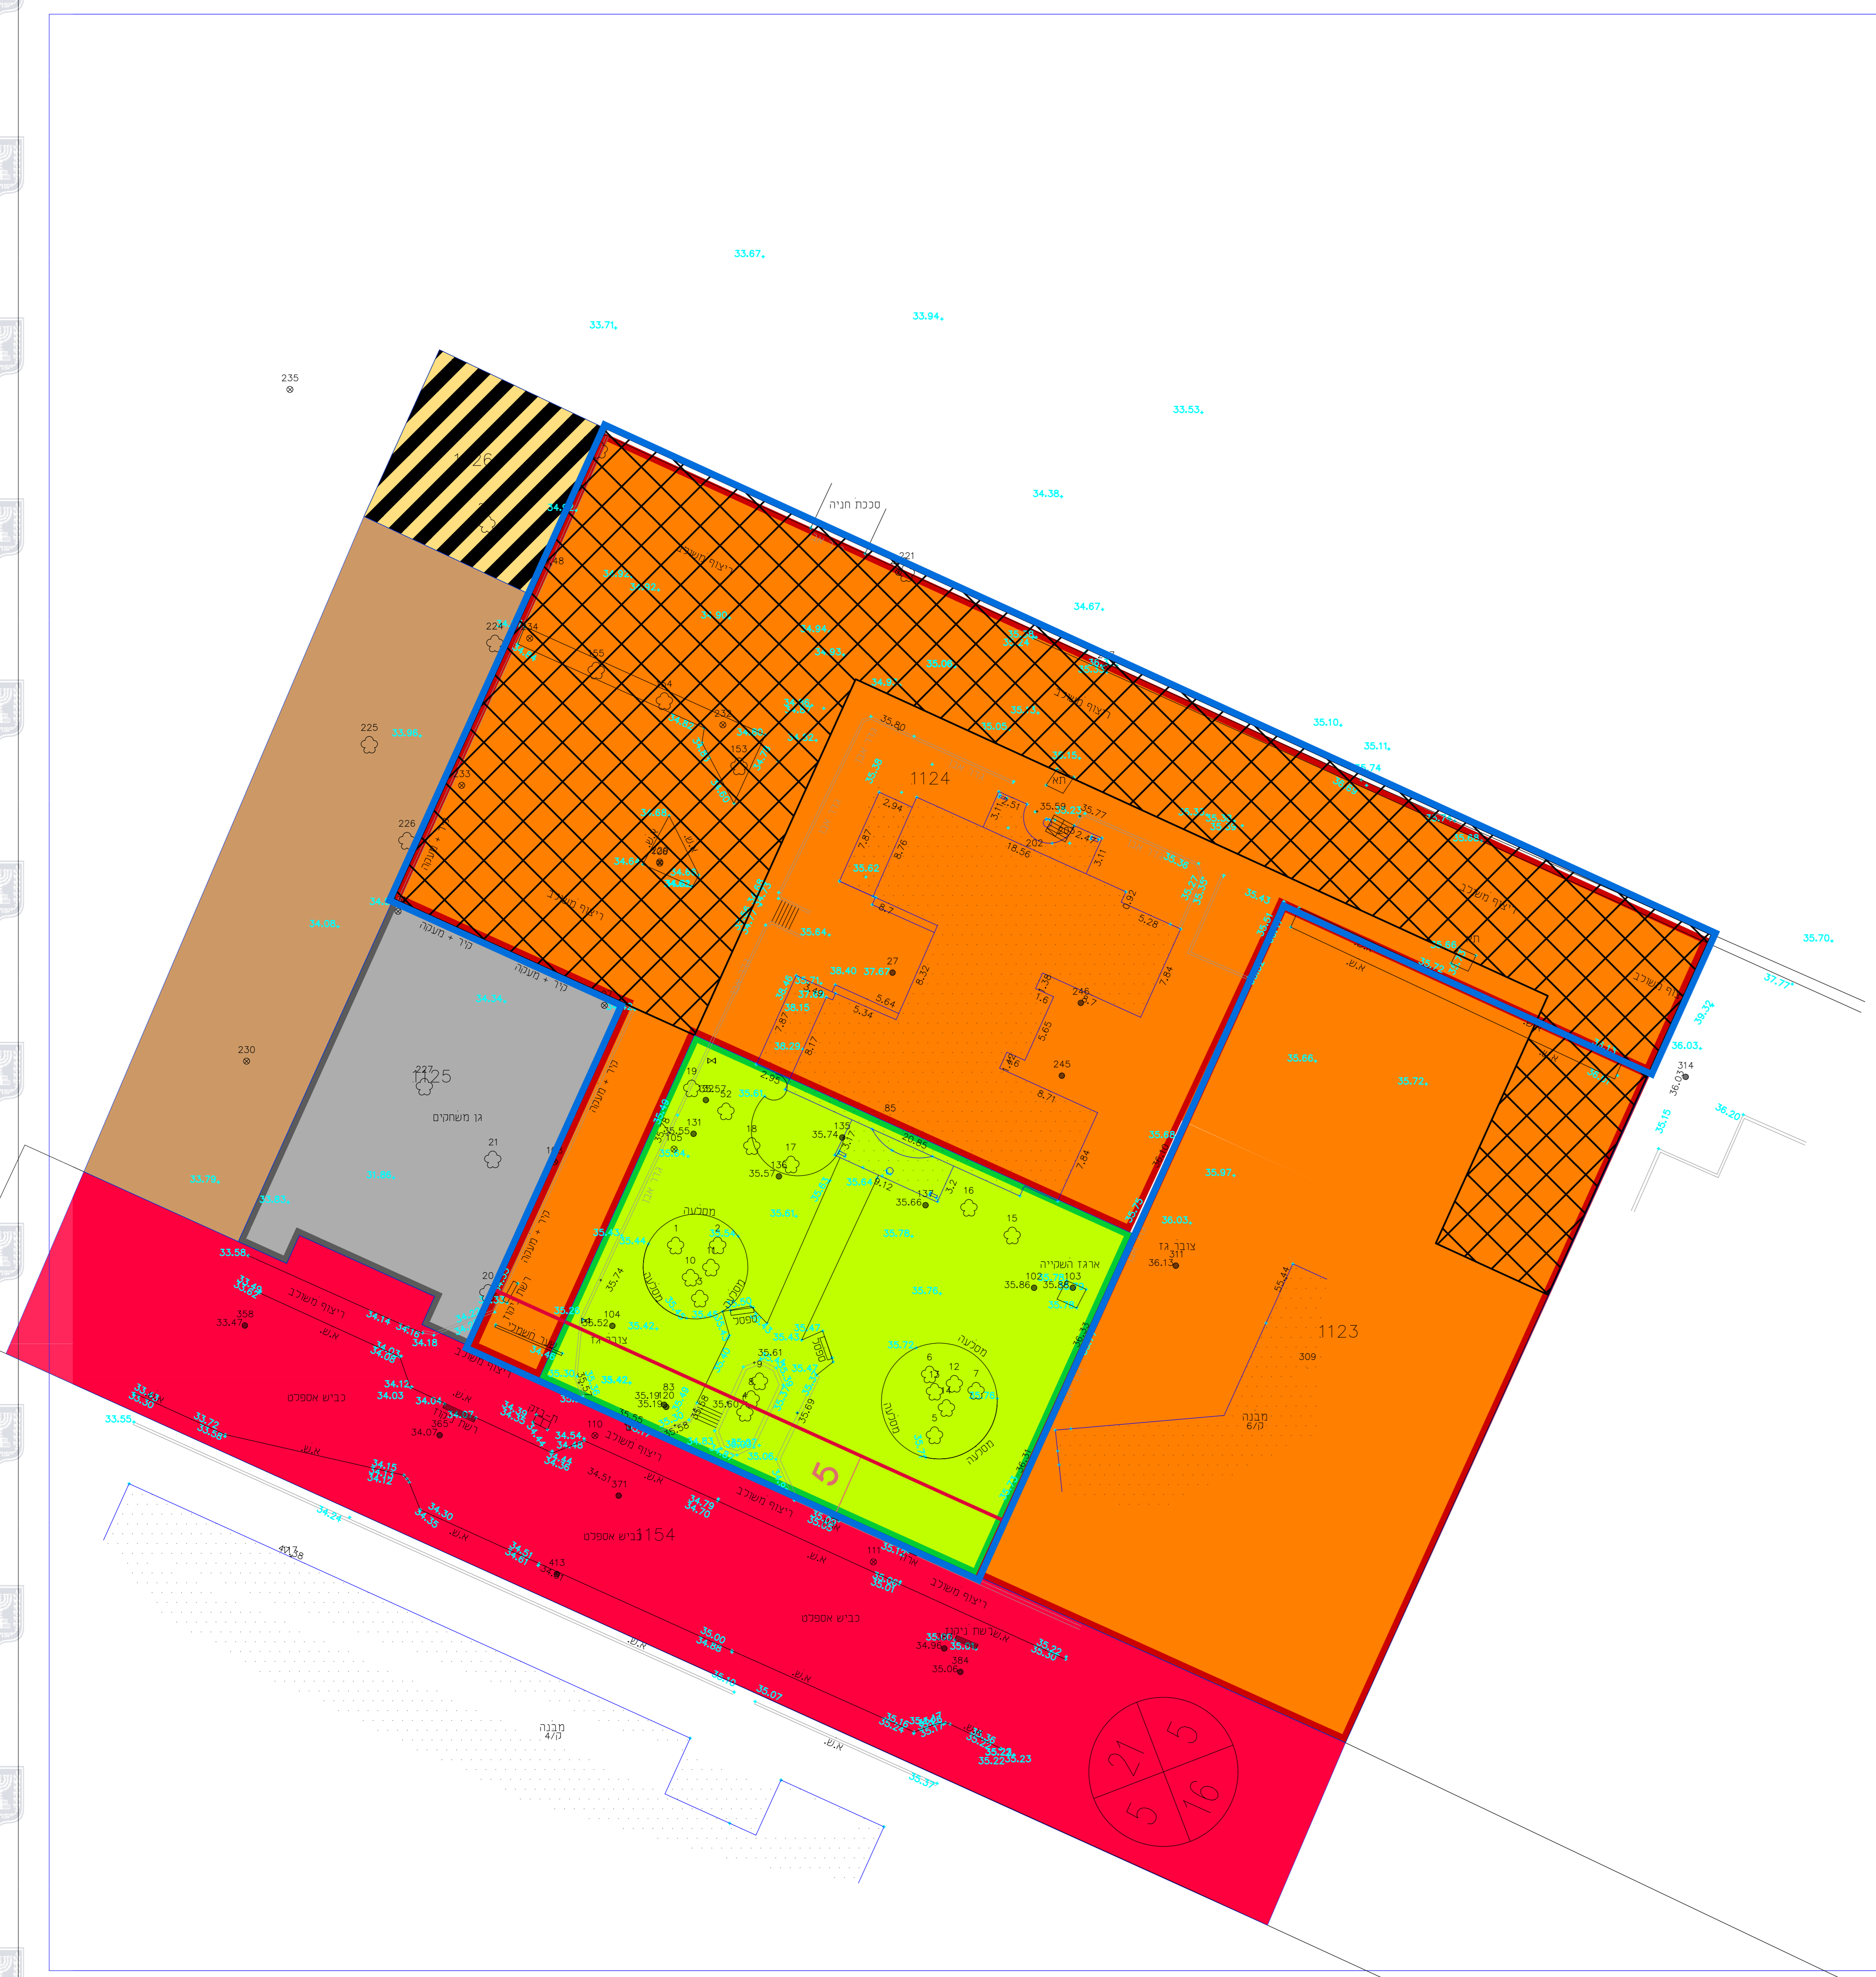

רשימת עצים

מס	מין העץ	שמות	כריתה	העמדה	צד	המפלג	מיטת טטר	גובה
1-7	דקל							14
22-23	דקל							14
8-14	דקל							3
15-18	עץ							5
19	עץ							10
52	ברוש							15
152-153	דקל							15
221-222	עץ							10

מספר רחובית: 6021
 ומת דיוק העז הכחול והקסטני:
 1 = מדידה גרפית
 2 = נו סוכי נכלבד) ברמה אנליטית
 3 = מדידה אנליטית מנאה ברמת תצו

1. המדידה הפשוטית
 הרני פטרוו ביאוי כי מדידת המפר העצמורפית/
 המעבית המדוה רשע כחוננית זו. נערה על ידי:
 15.11.2016

כיום
 והיא הוכנה לפי הראות נובר מביאח ובהתאם
 לרואות החמ ורמנות הוודים שבתות.

שם המודד:
 עלי מסארוה
 מספר רישיון:
 1311
 חתימה: _____ תאריך: _____

מצב מאושר קנ"מ 250 : 1