



תכנית 165
 התקבל ביום 15.12.03
 מסי תכנית 35/52
 מסי תיק 252

ועדה מקומית נתניה
 אישור תוכנית מסי נתמק 35/52
 הועדה המקומית החליטה לאשר את התכנית
 כשיהיה מסי... בילגואל
 מקניס הועדה קויר היעדרה

מפה מצגית וטופוגרפית

מקום: נתניה
 גוש: 8273
 חלקה: 54
 השטח בדונם: 1.062
 הוכן עבור: דוד יעקב רח' ווצמן 99
 ק.מ.: 1:250

תרשים סביבה - ק.מ. 1:1250

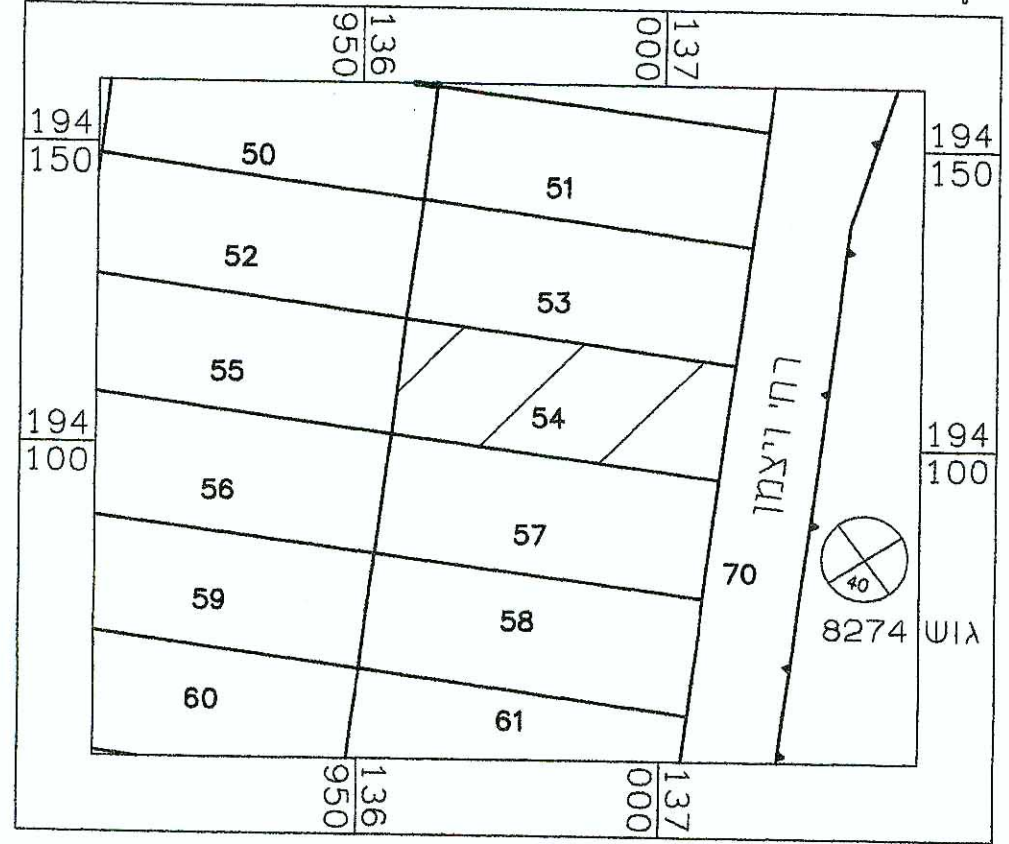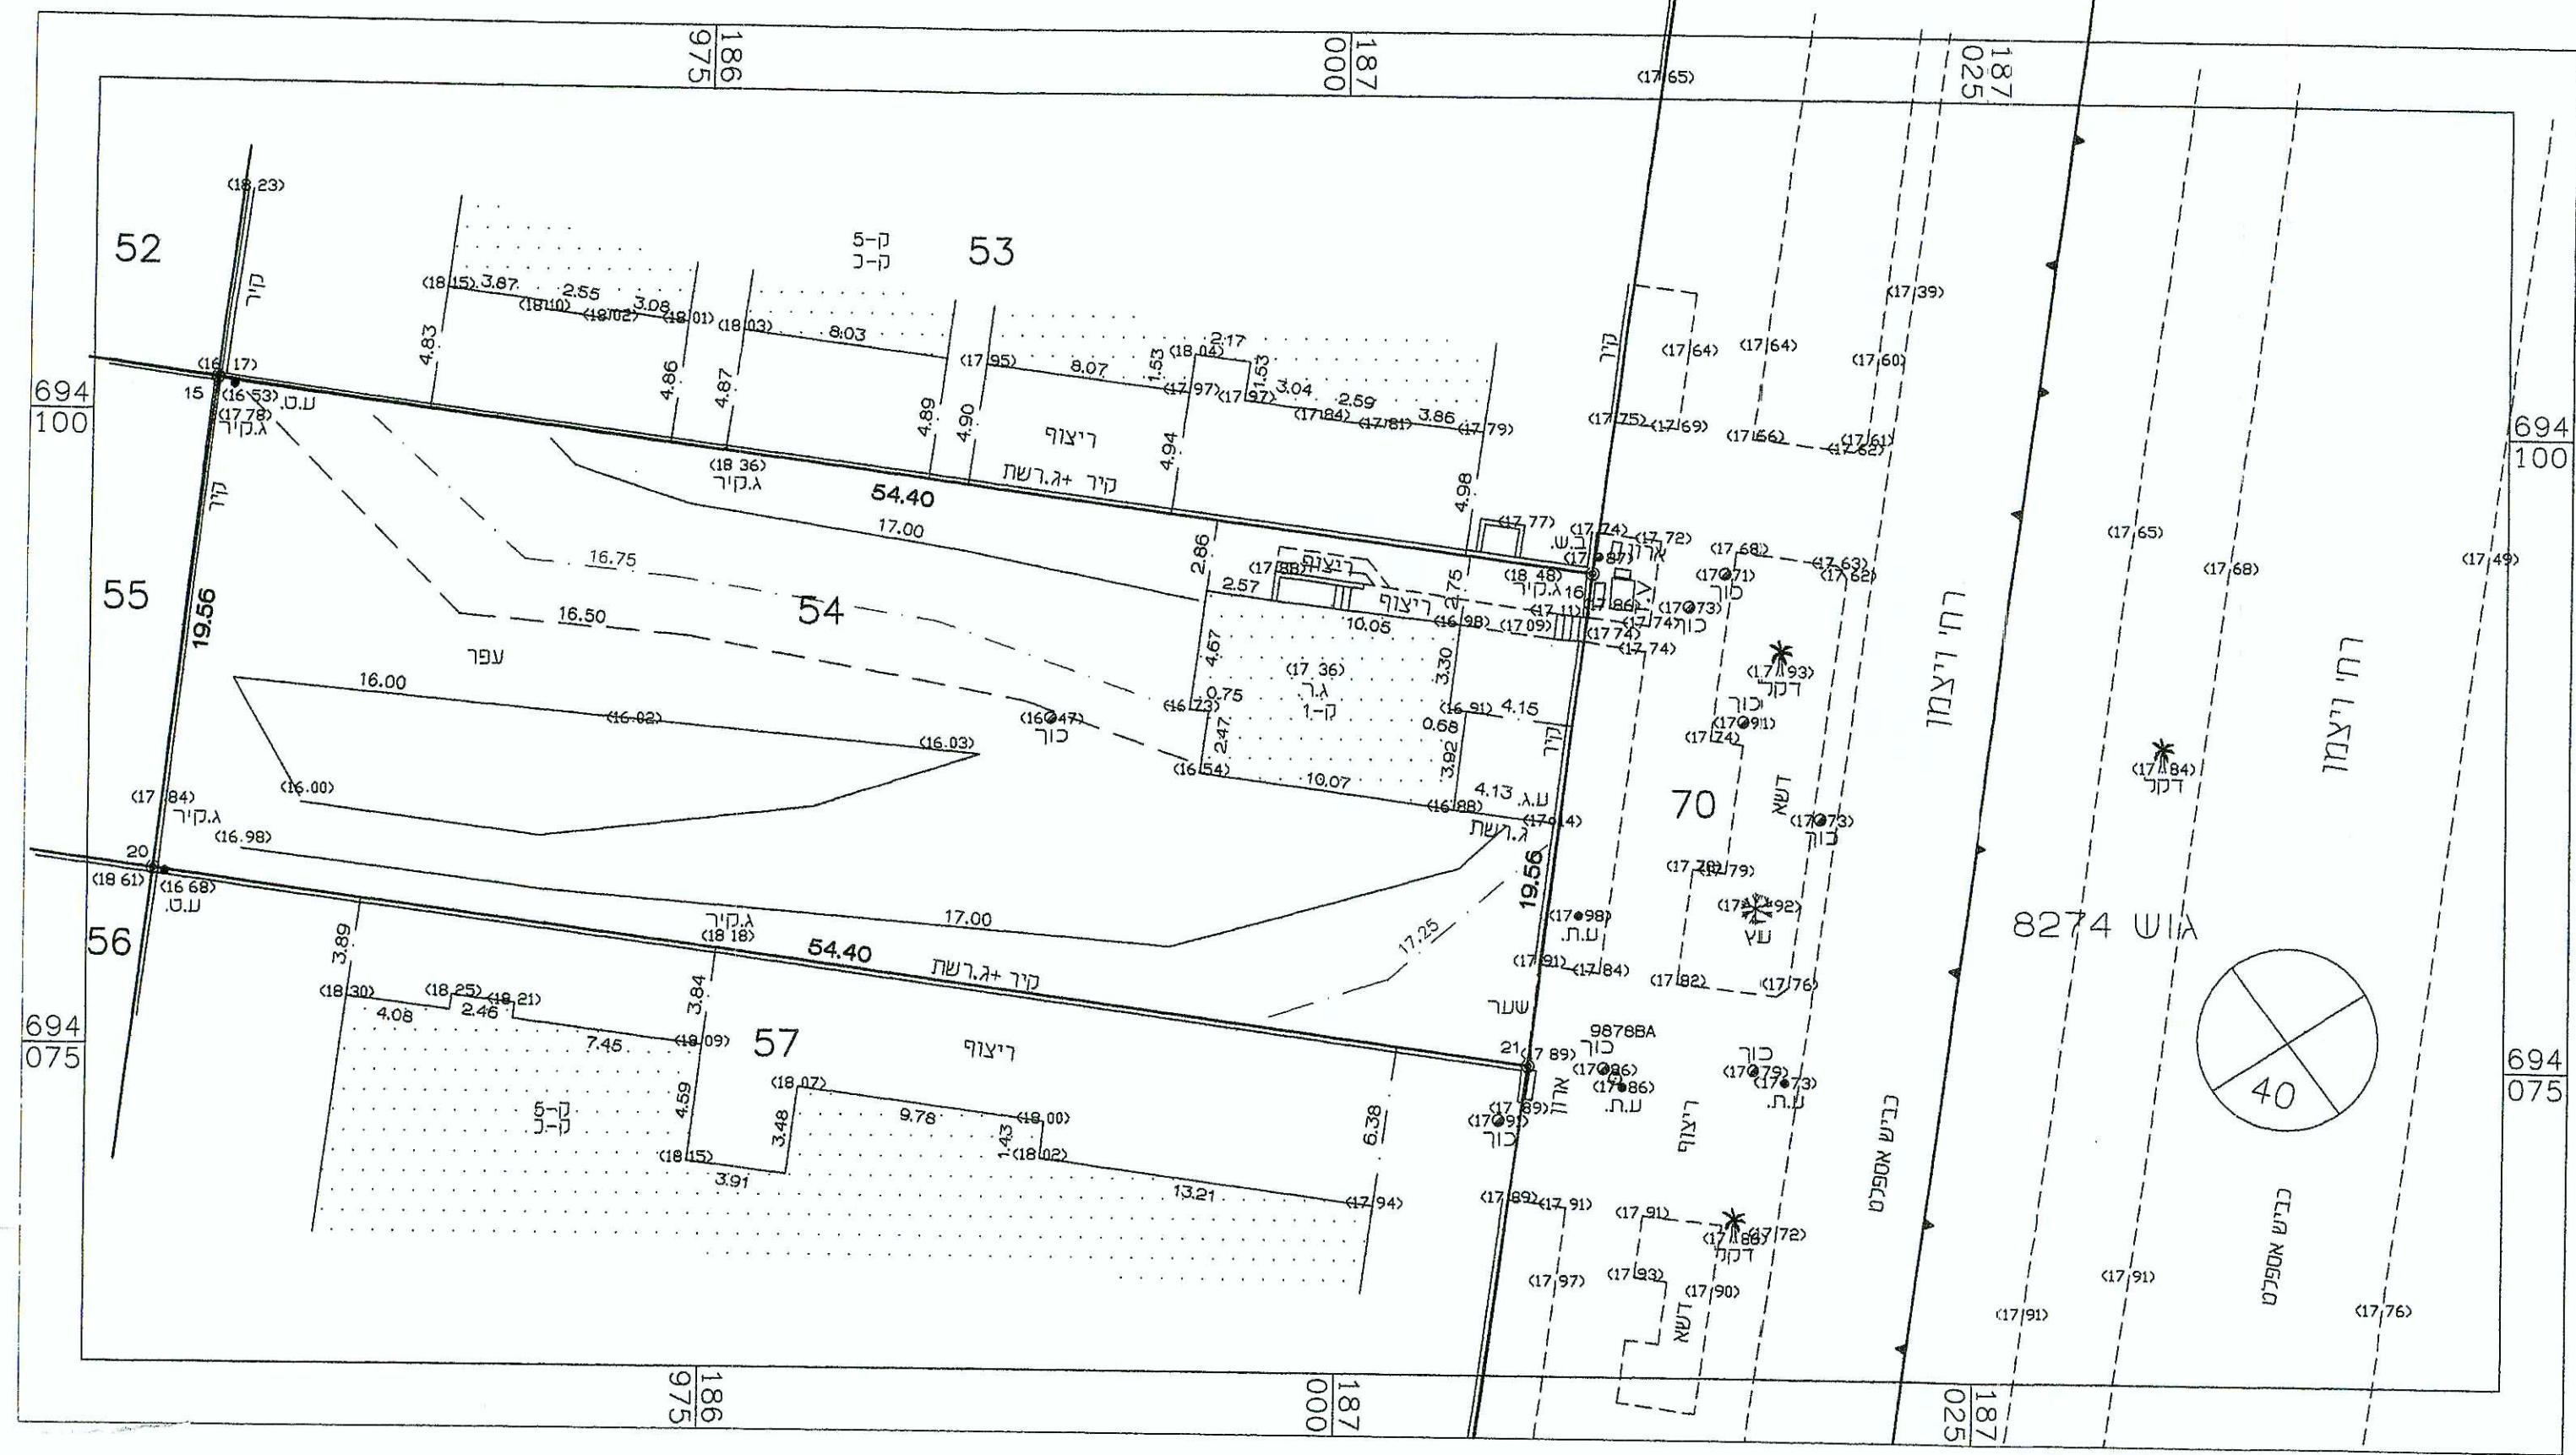

הערות:
 לא לצרכי רישום.
 הגבהים קשורים לרשת עירונית.
 התכנית מבוססת על מפת גוש רישום מס. 8273.
 הגבולות שאינם מתוארים הם בכתי מסויגים.
 סימני גבול שאינם מתוארים הם ברזני תעלה.
 גבולות ושטח החקקה נלקחו מהמרחב המיושם.
 נתוני הפקעות מתוכנית מתאר / מפורטת מס. 69/נת-100/ש

04.03.2003	תאריך
מודדי השיון בע"מ	
יצחק בן-אבן	
רחי עמק חפר 69 נתניה 42220	
טל. 09-8622396	פקס. 09-8611444
e.mail : benavi2000@barak-online.net	
שם קובץ: C:\8273-54.dwg	שם שרשם: לב
תכנת שרשום: AutoCAD	תאריך: 10.04.2003
חתימה	מטרת העידכון
שם שרשום:	שנוי מס' חלקה

תשרי 69
 חפר 69
 09/10/03