


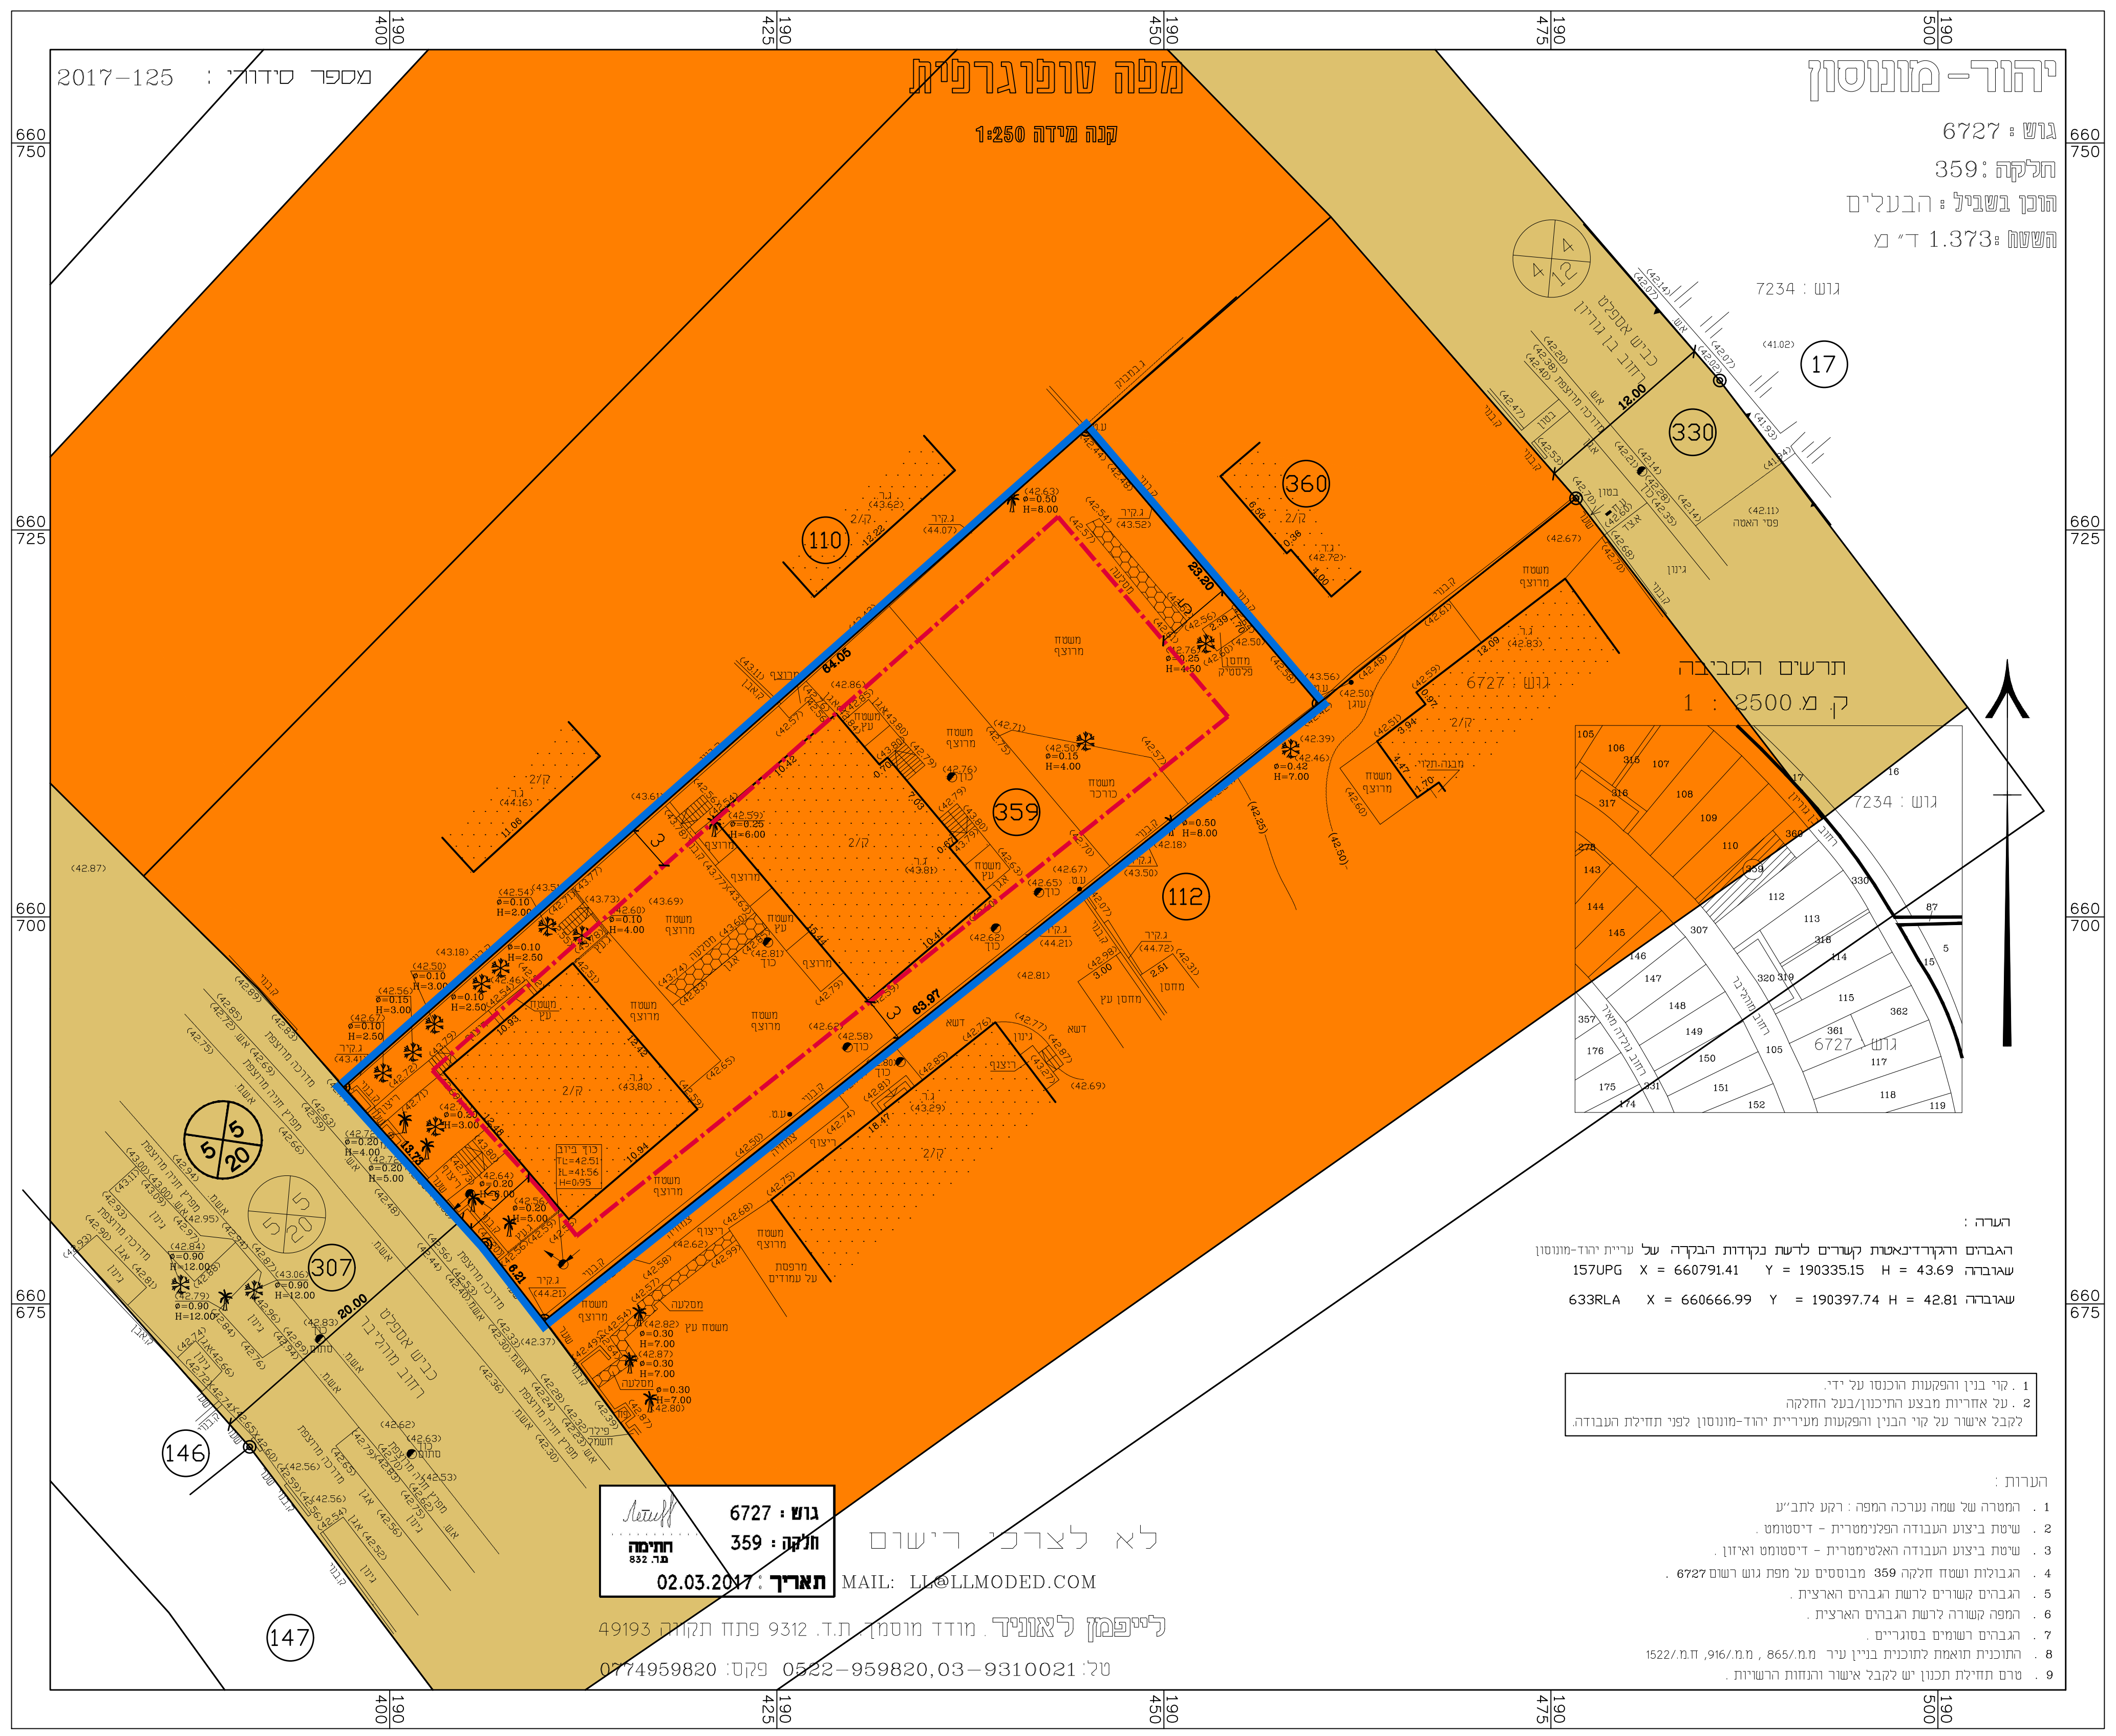
מחוז	מרכז
מרחב תכנון מקומי	יהוד - נווה אפריים
רשות מקומית	יהוד מונוסון
ישוב	יהוד מונוסון
תאריך	09.04.17
שם התרשים	קנימ
מצב מאושר	1:250
תרשים סביבה	-
תרשים נוסף	-
תרשים נוסף	-
תמונה נוספת	-

שמות וחתימות:

עורך התוכנית	שם: אהרון דורי - אדריכל	חתימה:
	ת.ד.: 055059331	

מקרא
מצב מאושר

-  גבול תכנית
-  מגורים א'
-  דרך מאושרת
-  קו בנין
-  רזומה



יהוד-מונוסון

גוש: 6727
חלקה: 359
הוכן בשביל: הבעלים
השטח: 1.373 ד"ג

מפה סופוגרפית

קנה מידה 1:250

תרשים הסביבה
ק.מ. 1:2500

הערה:
הגבהים והאקסידנאט קטורים לרשת נקודות הבקרה על עריית יהוד-מונוסון
שבועיה 157UPG X = 660791.41 Y = 190335.15 H = 43.69
שבועיה 633RLA X = 660666.99 Y = 190397.74 H = 42.81

1. קו בנין והפקעת הכנסו על ידי
2. על אחזית מבצע התיכנון/בעל החלקה
לקבל אישור על קו הבנין והפקעת מעריית יהוד-מונוסון לפני תחילת העבודה.

- הערות:
1. המטרה של שמה נערכה המפה: רקע לתב"ע
 2. שיטת ביצוע העבודה הפלימטרית - דיסטומט
 3. שיטת ביצוע העבודה האלטרמטרית - דיסטומט ואיוון
 4. הגבולות ושטח חלקה 359 מבוססים על מפת גוש 6727
 5. הגבהים קשורים לרשת הגבהים הארצית
 6. המפה קשורה לרשת הגבהים הארצית
 7. הגבהים רשמיים בסנטימטרים
 8. התוכנית תואמת לתוכנית בניין עיר מ/מ-665, מ/מ-916/מ-1522
 9. סרם תחילת תכנון יש לקבל אישור והנחות הרשיות

לא לצרכי רישום
גוש: 6727
חלקה: 359
תאריך: 02.03.2017
MAIL: LL@LLMODED.COM

לייפמן לאוניד. מודד מוסמך ת.ד. 9312 פתח תקווה 49193
טל: 0774959820 0522-959820, 03-9310021

