


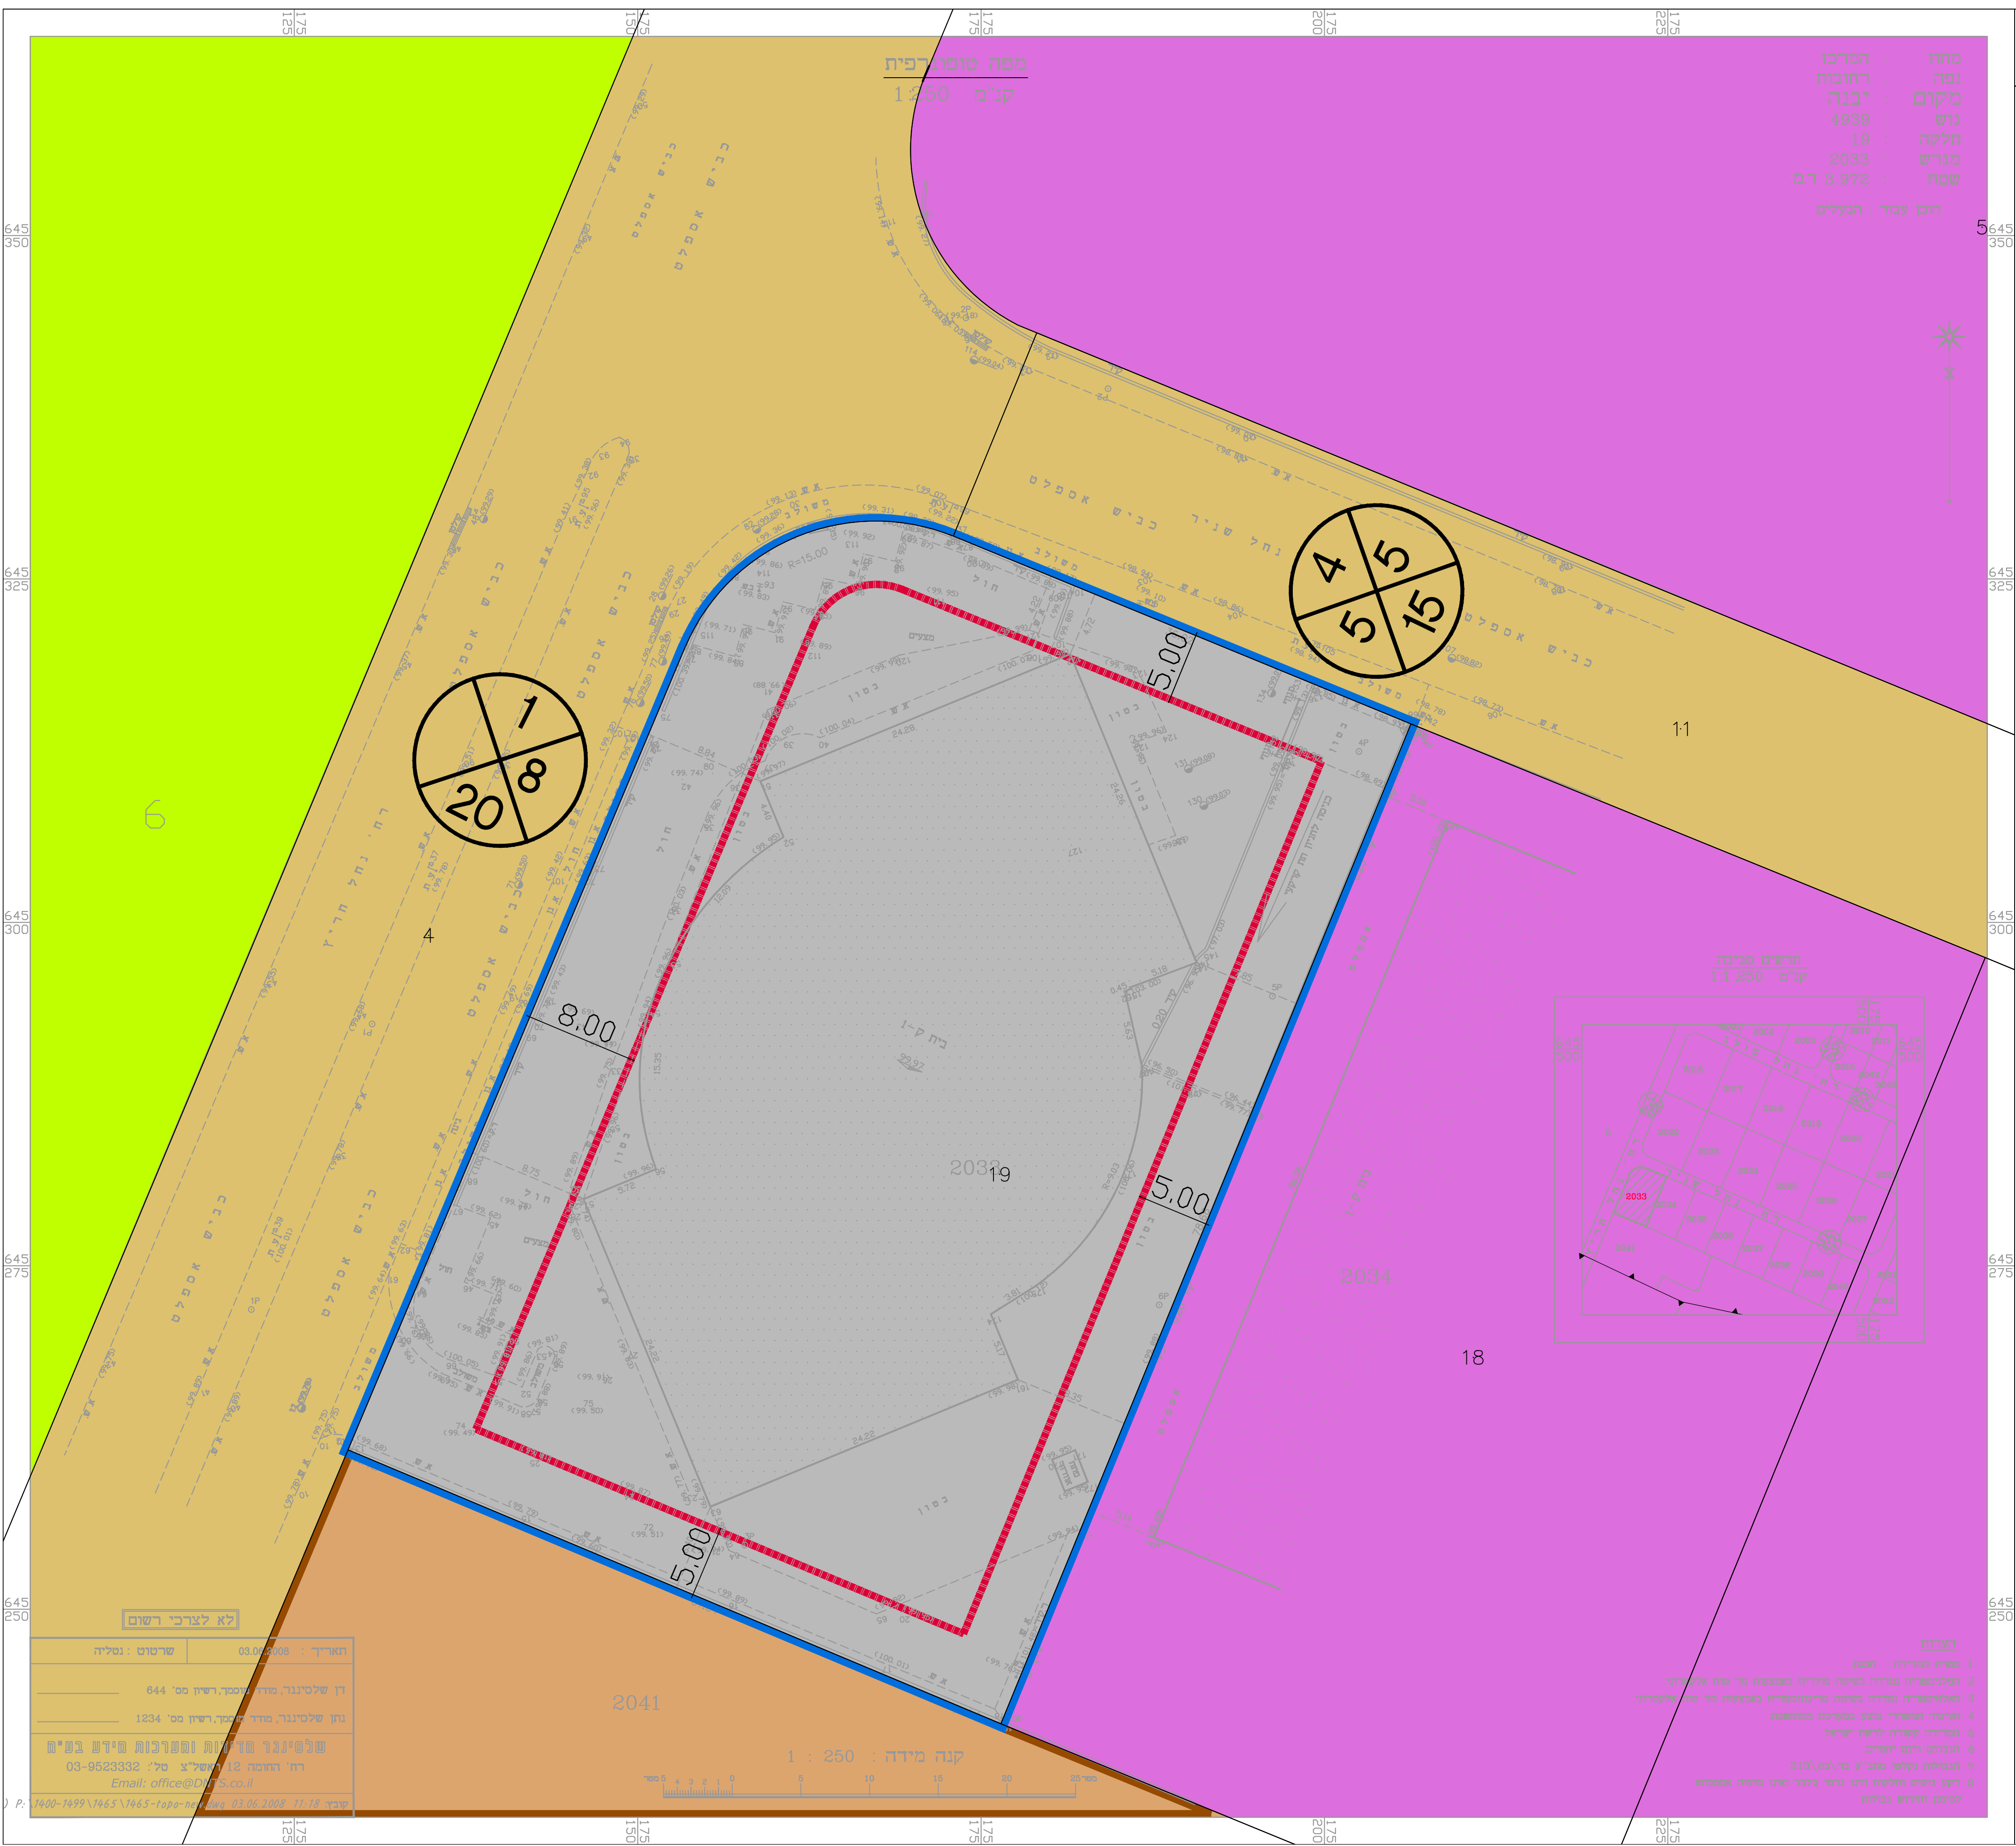

מקרא



מצב מאושר

נספח לתכנית מס' 404-0203067

יב\213\6
נגר כרמלה
שטחי שירות

גליון 1 מתוך 1

תחולה		רקע
תיאור		-
תאריך עריכת הנספח		10.09.2014
קנ"מ		1:250
תרשימים נוספים		קנ"מ
תרשים התמצאות		-
תרשים סביבה		-
שם תרשים		-
שמות וחתימות:		
עורך הנספח	שם:	דב חפץ
	תאריך:	חתימה:
חפץ אדריכלות ובינוי ערים		