




מצב מאושר	
נספח לתכנית מס' 418-0131003	
תוספת זכויות בניה רחיי תורי זהב רנ\מק\149	
גליון 1 מתוך 1	
תחולה	מנחה
תיאור תאריך עריכת הנספח	-
קנ"מ	3.9.17
תרשימים נוספים	1:250
תרשים סביבה	1:2500
שמות וזדהימות:	
עורך הנספח	שם: בן נפתלי אלי
	תאריך: -
	זדהימה:

מקרא מצב מאושר


מספר תכנית תקפה רנ/מק/201/ג/2

- גבול תכנית: -
- קו בנין -
- אזור מגורים ב -
- דרך קיימת: / מאושרת: -
- אזור מגורים ג' -
- שטח ציבורי פתוח
- אזור מגורים - ב' 2


- בניין קיים
- 5512 מספר גוש
- 31 מספר חלקה

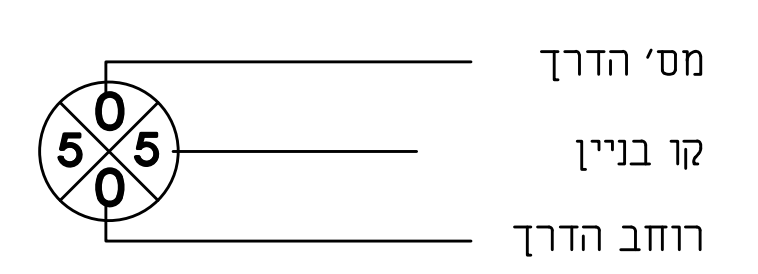

תרשים הסביבה ק.מ. 1 : 2500

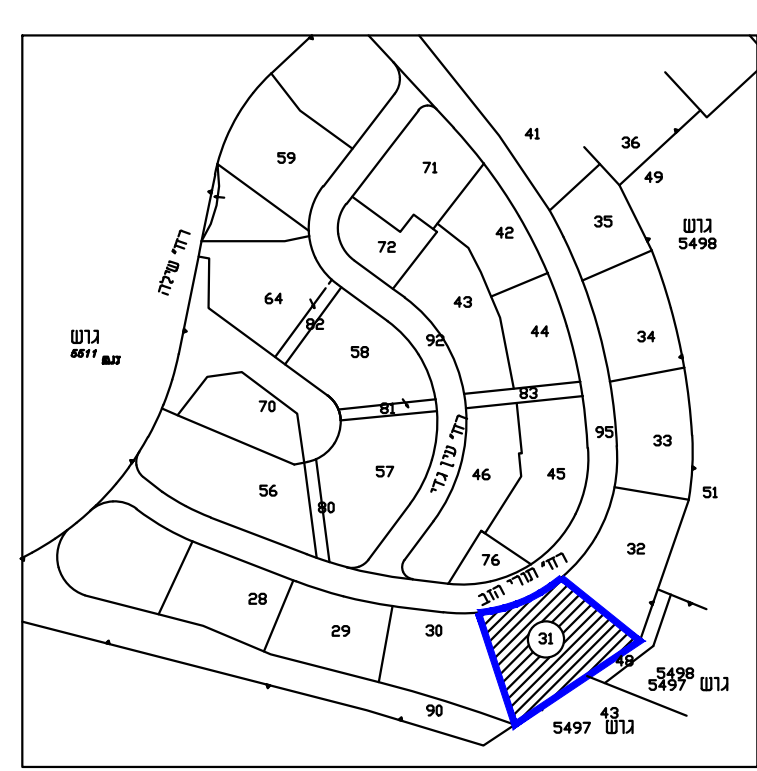

הערות:
1. המפה של שטח נרכזה המפה: תכנון
2. המפה קשורה לרשת הארצית.
3. גבהים רשמיים בסטנדרטים.

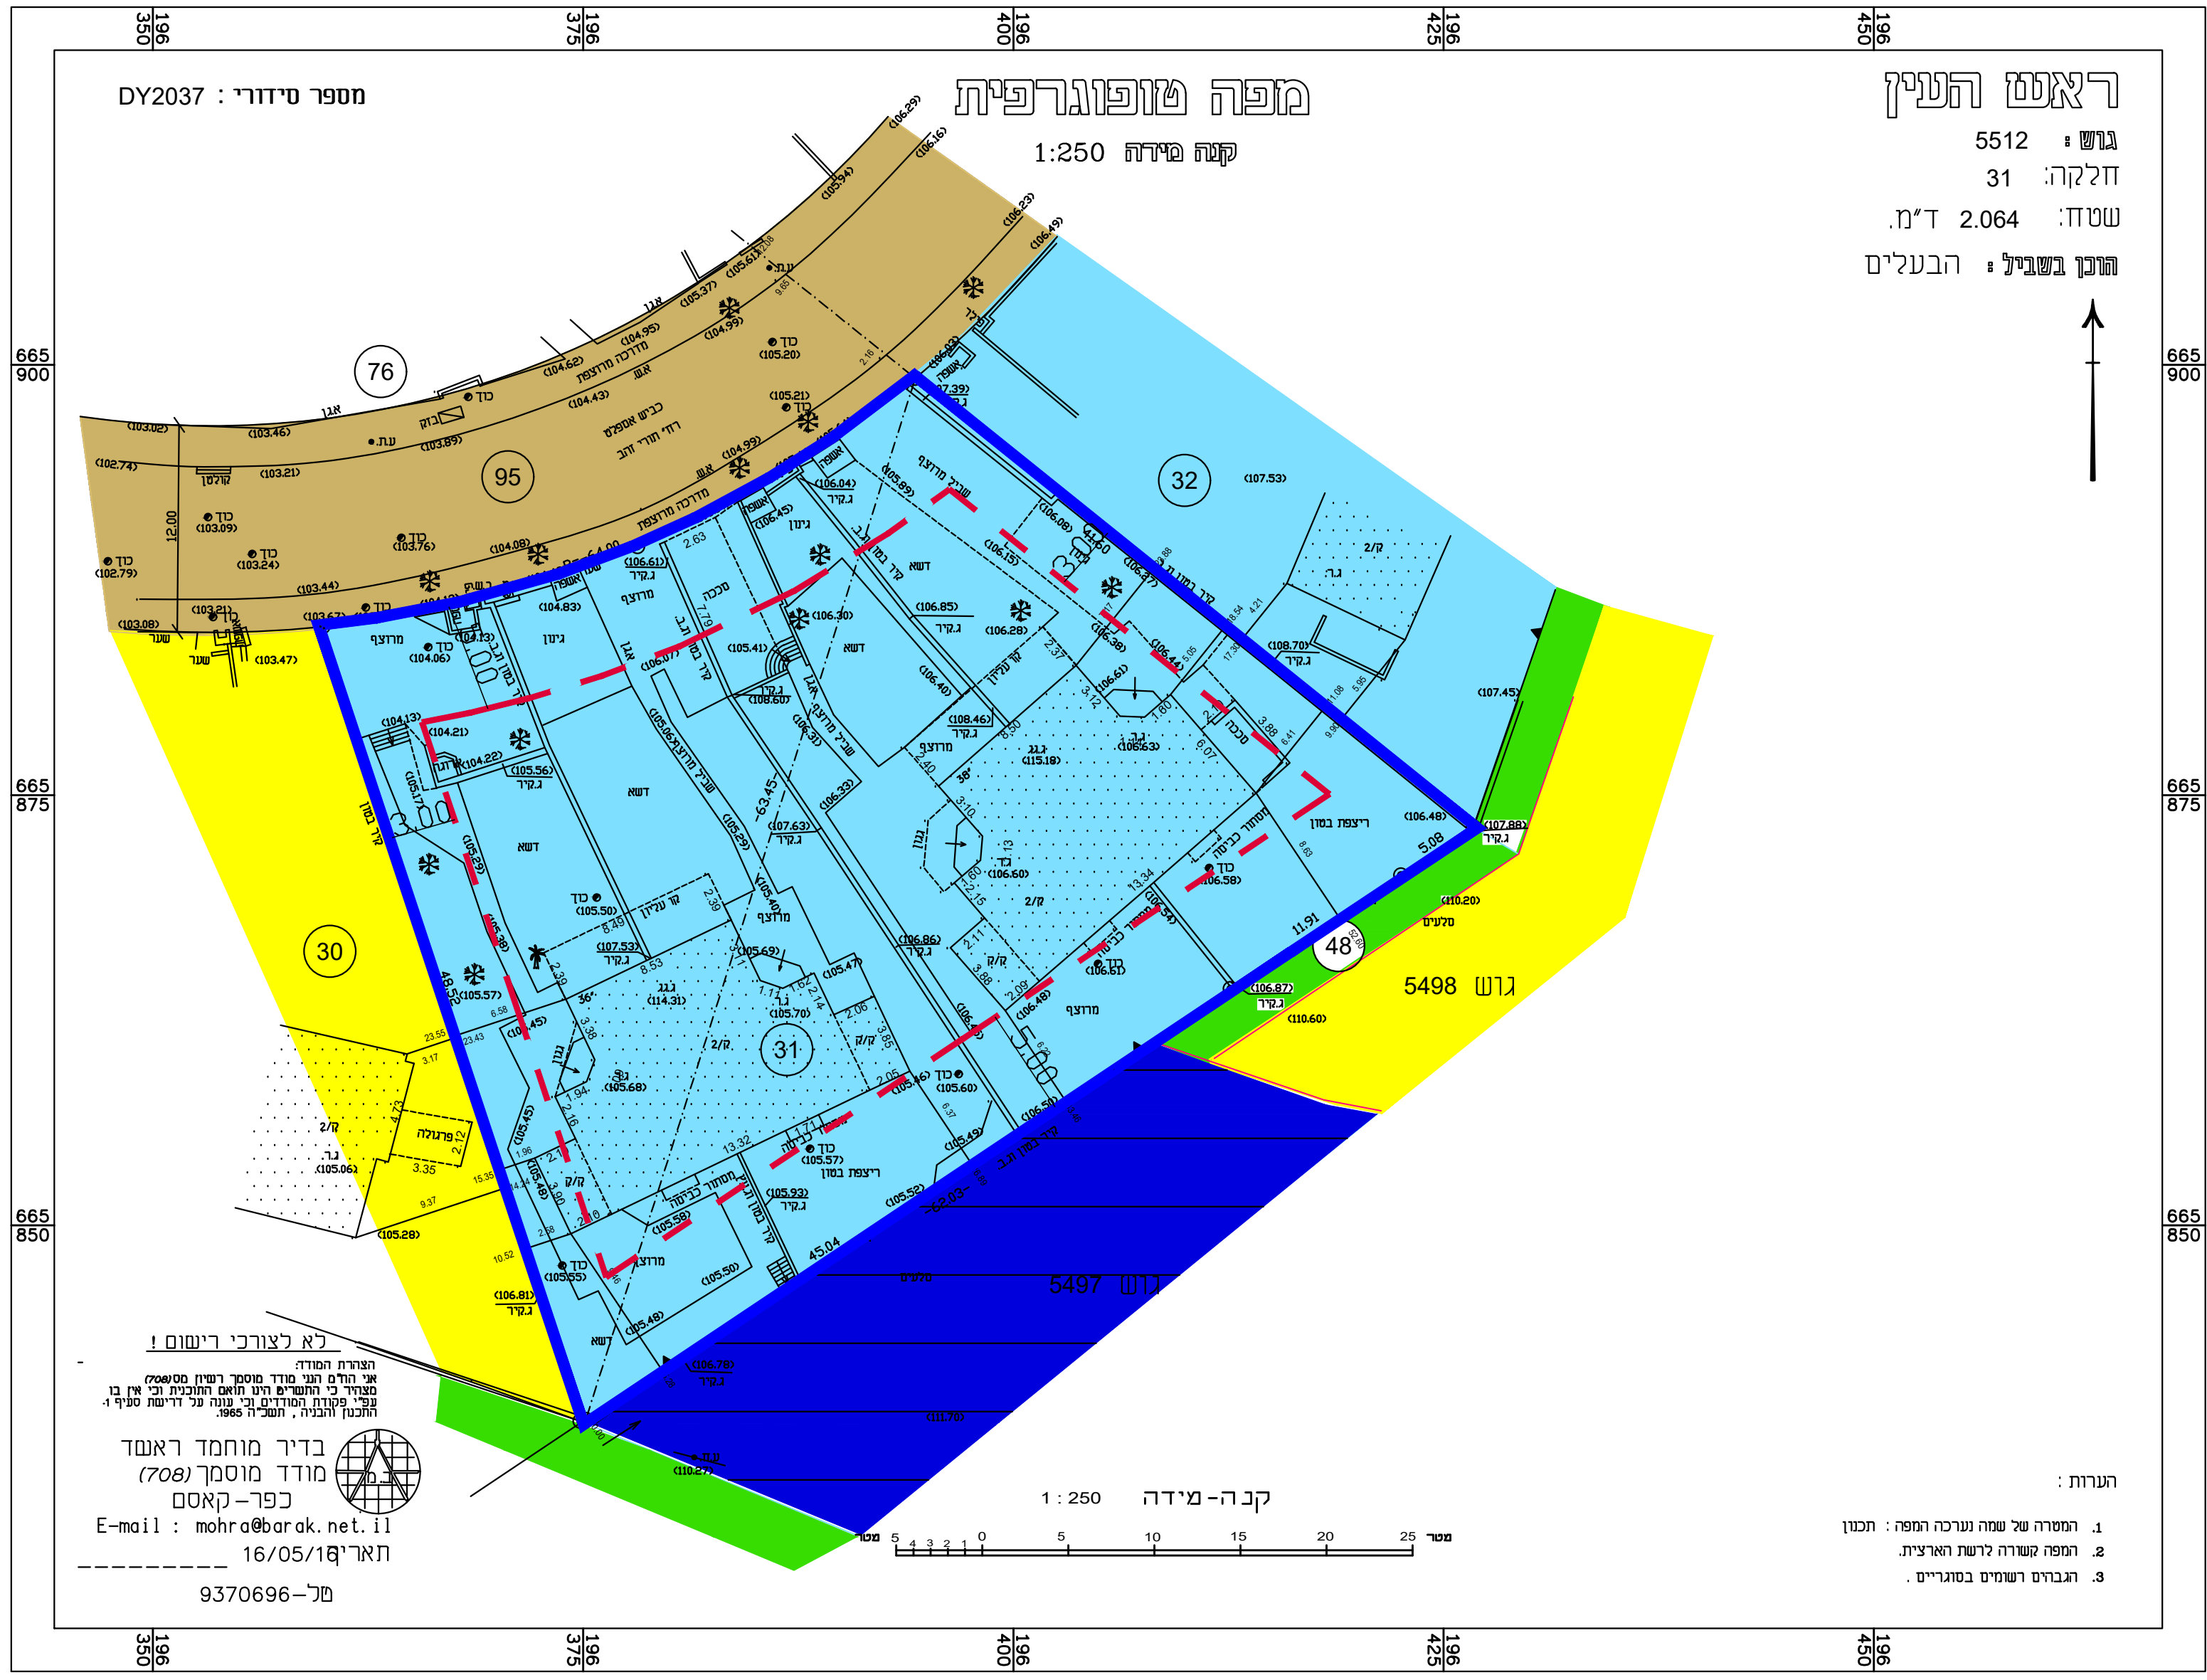

מצב מאושר ע"פי רנ\מק\201\ג\2