חוק התכנון והבנייה, התשכ"ה - 1965
תכנית מפורטת

מס' 420-0530576

מד/מק/229/177 - קורל 14, רעות

תשריט מצב מוצע	גיליון 1 מתוך 1
מחוז	מרכז
מרחב תכנון מקומי	מודיעין-מכבים-רעות
רשות מקומית	מודיעין-מכבים-רעות
ישוב	מודיעין-מכבים-רעות
תכנית בסמכות	מקומית
איחוד וחלוקה	ללא איחוד וחלוקה
היתרים או הרשאות	תכנית שמכוחה ניתן להוציא היתרים או הרשאות
מונה תדפיס התשריט	9
מועד הפקה	20/11/2017 10:48
שטח התכנית	0.49 דונם קנה מידה 1:250

שמות*

מגיש תכנית	מרטין חמי תאגיד:
מגיש תכנית	עידן חמי תאגיד:
עורך ראשי	נעמי גלברט תאגיד:

בעלים	מרטין חמי תאגיד:
בעלים	עידן חמי תאגיד:

טבלת גושים וחלקות*

מספר גוש	חלק/ כל הגוש	מספרי חלקות בשלמותן	מספרי חלקות בחלקיותן
5299	חלק	34	

* הרשימה המלאה מפורטת בהוראות התכנית / בהודעה שפורסמה בעיתונות וברשומות

מקרא

גבול התכנית
תא שטח ומספרו 1
גוש 1234 גבול גוש ומספרו
גבול חלקה ומספרה 5
מספר הדרך
קווי בנין
רוחב הדרך
1 2 3 4

מגורים א
קו-בנין
מידות

אישורים

הריני מצהיר בזאת כי המפה הטופוגרפית/המצבית המהווה רקע לתכנית זו, נערכה על ידי ביום 21/04/2017 והיא הוכנה לפי הוראות נוהל מבא"ת ובהתאם להוראות החוק ולתקנות המודדים שבתוקף. דיוק הקו הכחול והקדסטר: מדידה אנליטית מלאה ברמת תצ"ר

אדהם סולטאן	1208
שם המודד	מספר רשיון
חתימה	תאריך

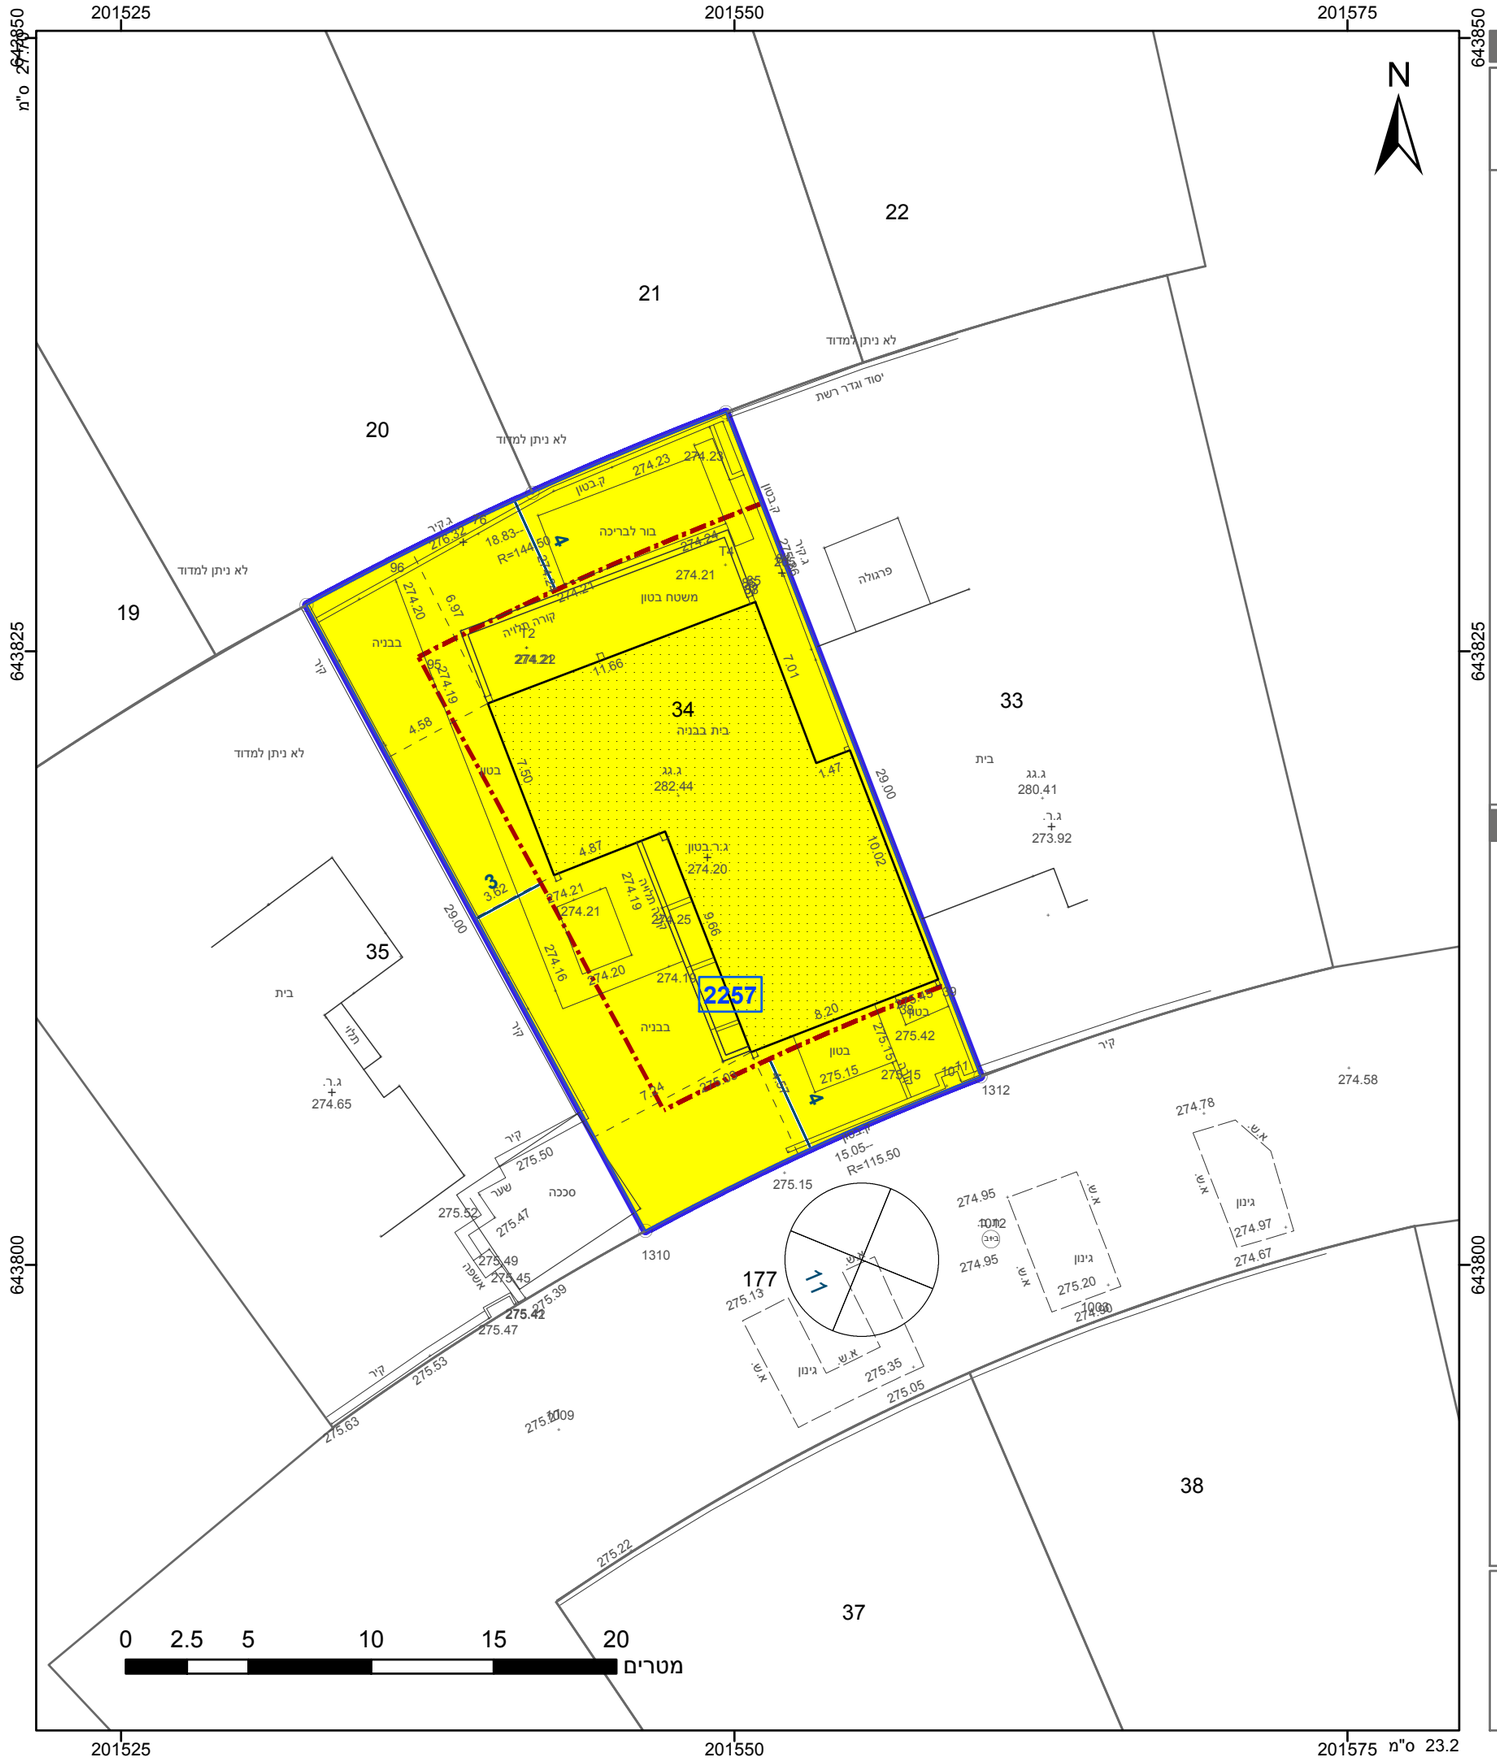

שנת צילום אויר: 2015
גרסת מערכת 12.2015