



| | |
|--|-------------------------|
| חוק התכנון והבנייה, התשכ"ה - 1965 תכנית מפורטת | |
| מס' 410-0321091 | |
| רזי שיפר יצחק 18 - מצב מאושר | |
| תשריט מצב מאושר גליון 1 מתוך 1 | |
| מחזור | מרכז |
| מרחב תכנון מקומי | פתח-תקווה |
| רשות מקומית | פתח-תקווה |
| ישוב | פתח-תקווה |
| תאריך | 05/12/2016 |
| שם הנספח | קנ"מ |
| מצב מאושר | 1:250 |
| תרשים סביבה | 1:1250 |
| תרשים נוסף | - |
| תרשים נוסף | - |
| תמונה נוספת | - |
| שמות וחתימות: | |
| עורך התוכנית | שם: ארז בן-עזרא, אדריכל |
| | תאריך: |
| | חתימה: |

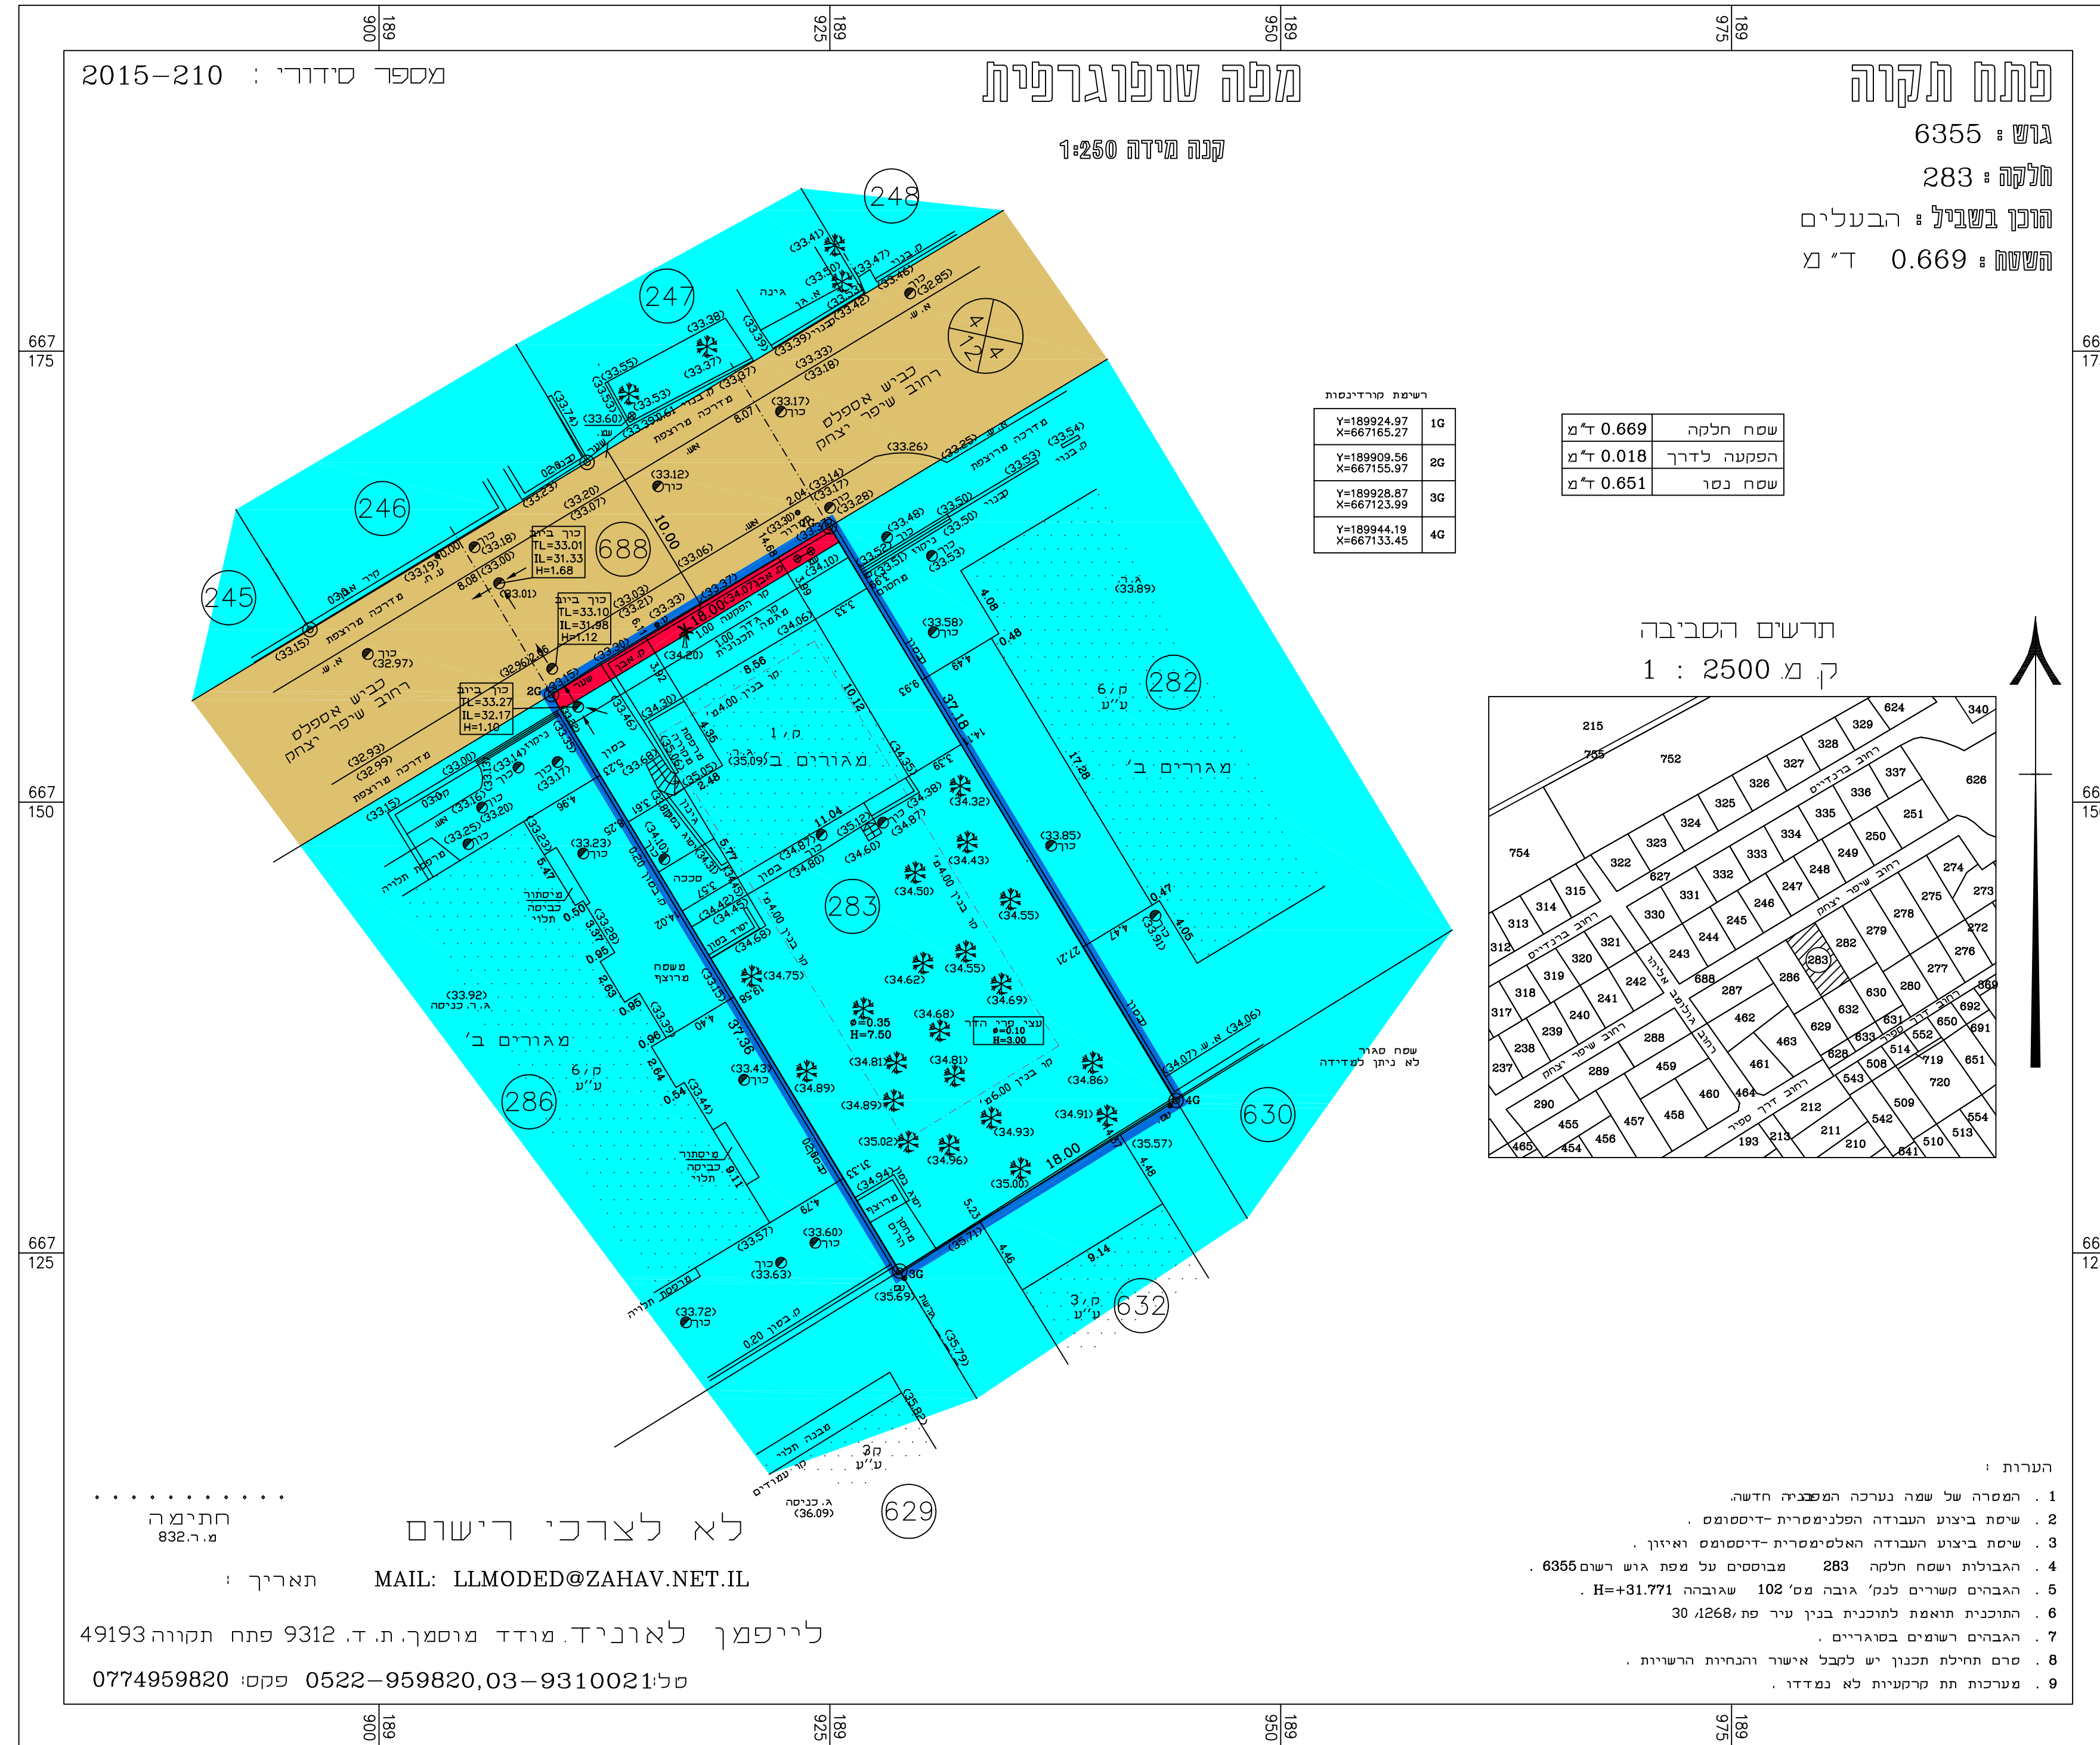

מצב מאושר 1:250.

- מקרא**
- מגורים בי
 - דרך קיימת
 - דרך מוצעת
 - מגורים גי
 - שב"צ
 - גבול תכנית
 - קו בניין
 - מספר הדרך
 - קו בניין
 - רוחב הדרך

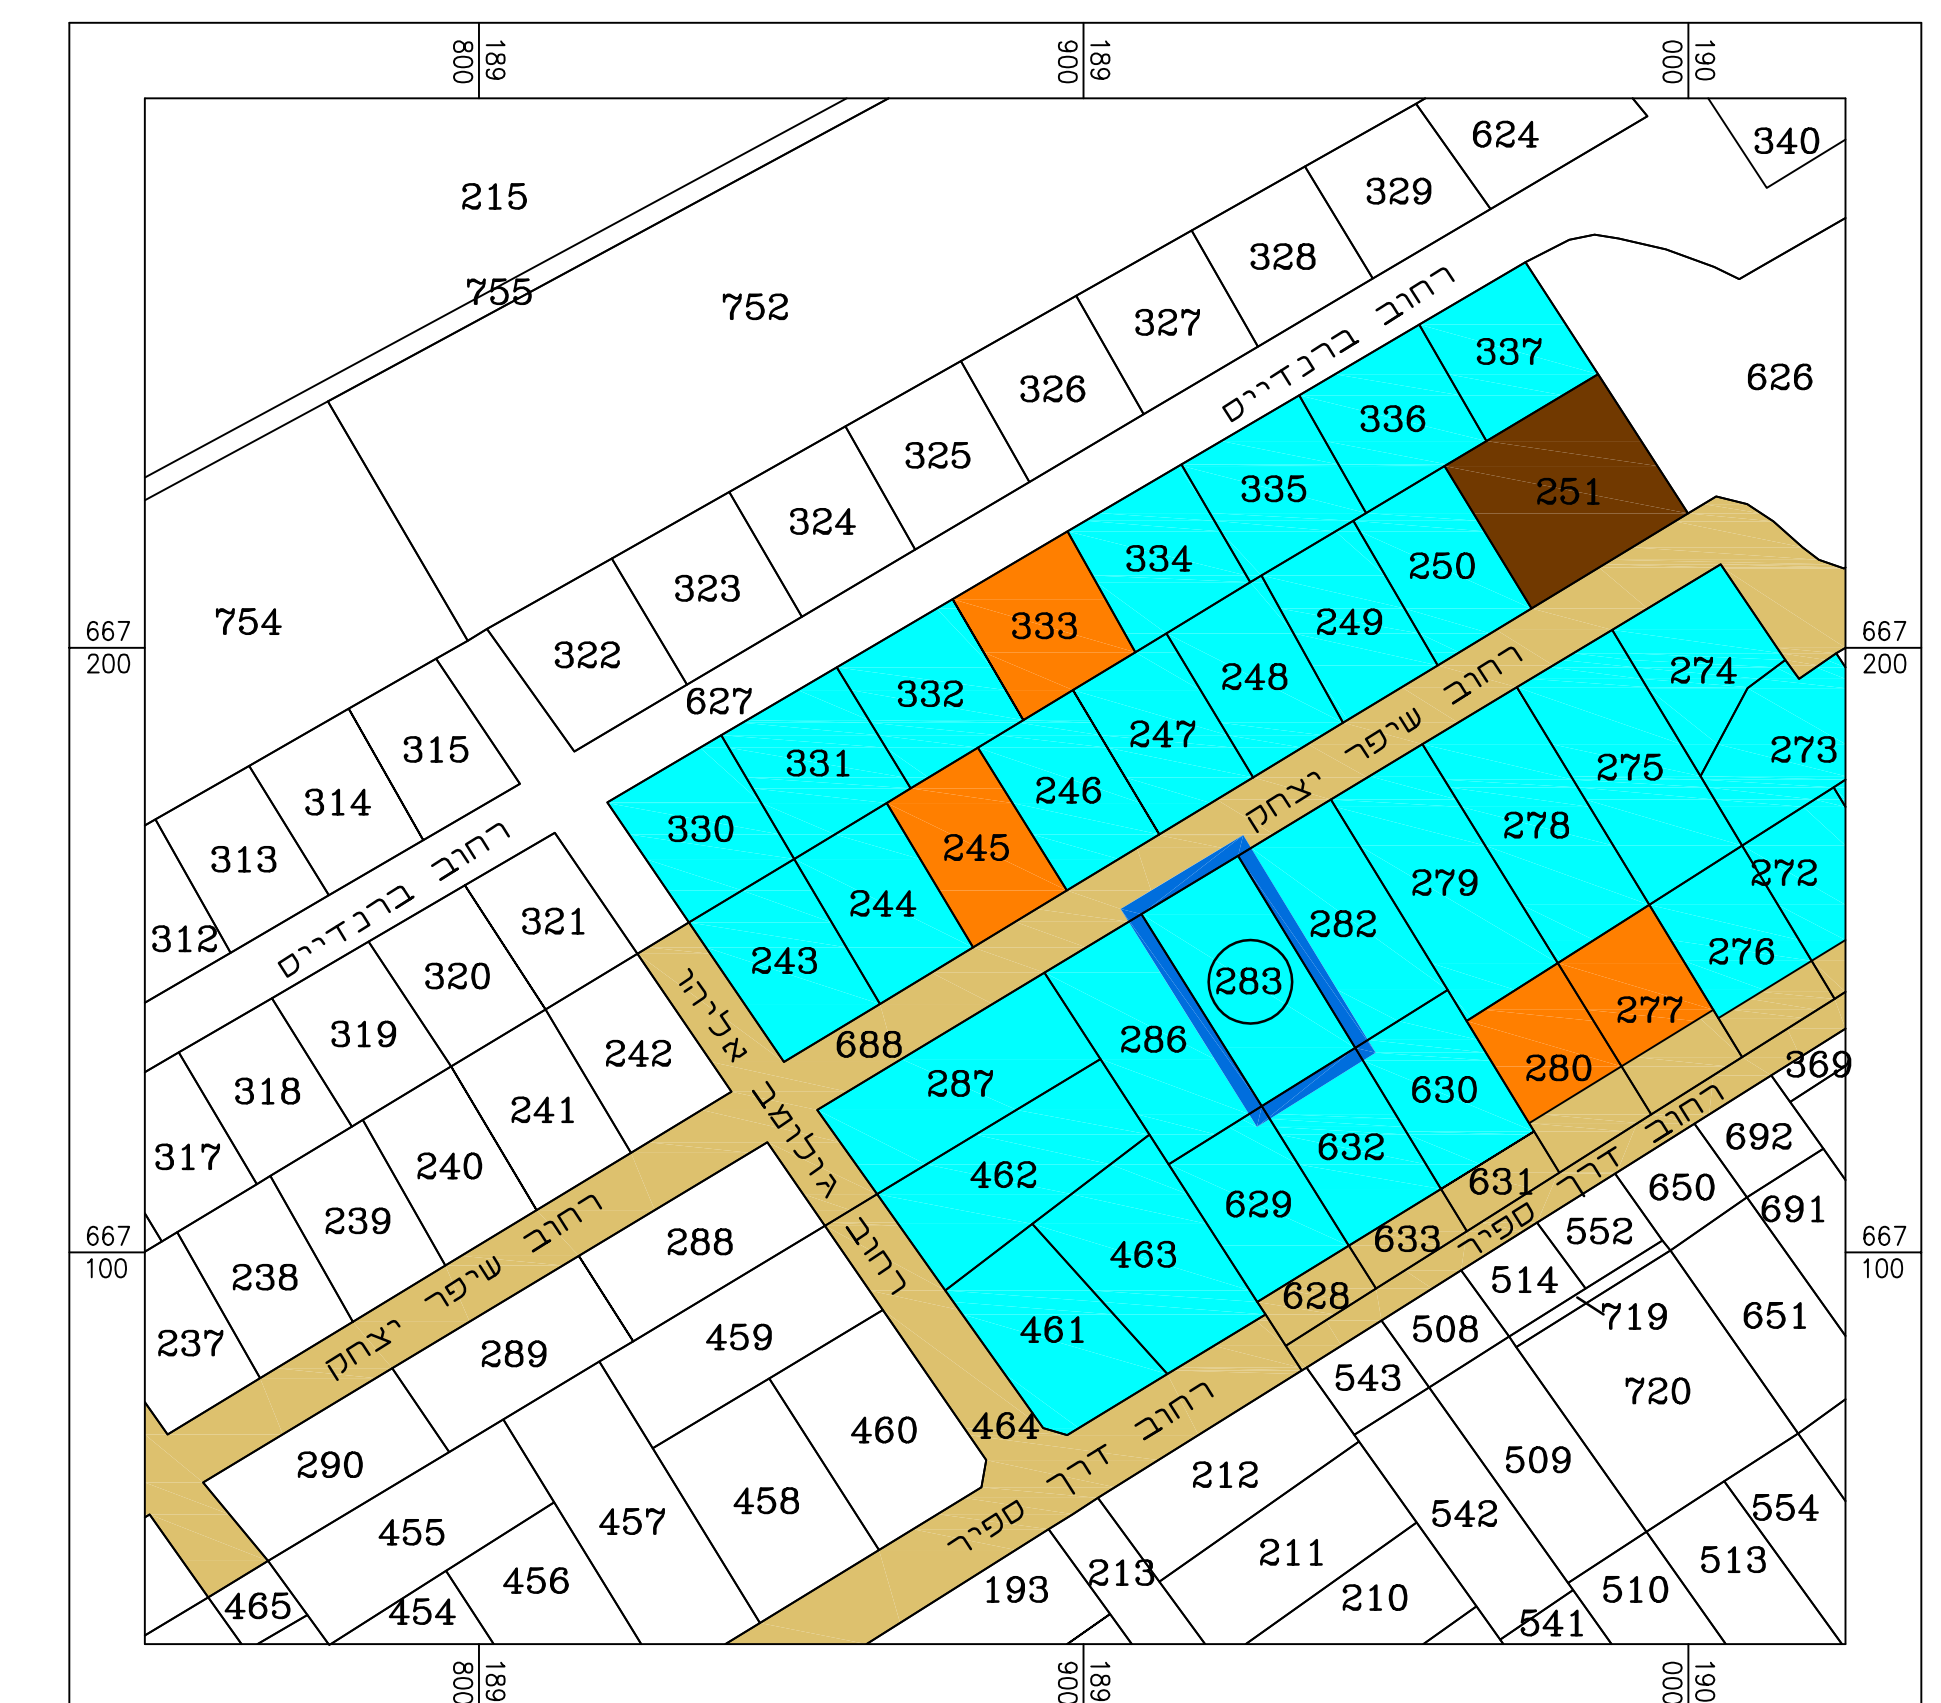

תרשים סביבה 1:1250