


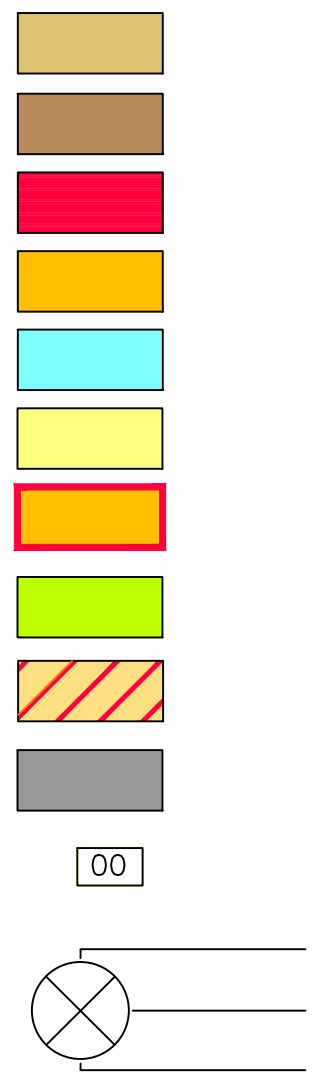


חוק התכנון והבנייה, התשכ"ה - 1965 תכנית מפורטת	
מס' 0519868-414	
שם התכנית: רח'מק\1250\121 דוד מזרחי 15 רחובות	
מצב מאושר גליון 1 מתוך 1	
מחוז	מרכז
מרחב תכנון מקומי	רחובות
רשות מקומית	רחובות
ישוב	רחובות
תאריך	31.08.2017
שם התרשים	קני"מ
תרשים סביבה	1:2500
תרשים התמצאות	לא
תרשים נוסף	-
שמות רחובות:	
עורך הנספח	שם: נעמי בידרמן תאריך:
גורם מאשר	שם: תאריך: חתימה:

מקרא תרשים סביבה



תרשים סביבה


תרשים סביבה קנה מידה 1:1250

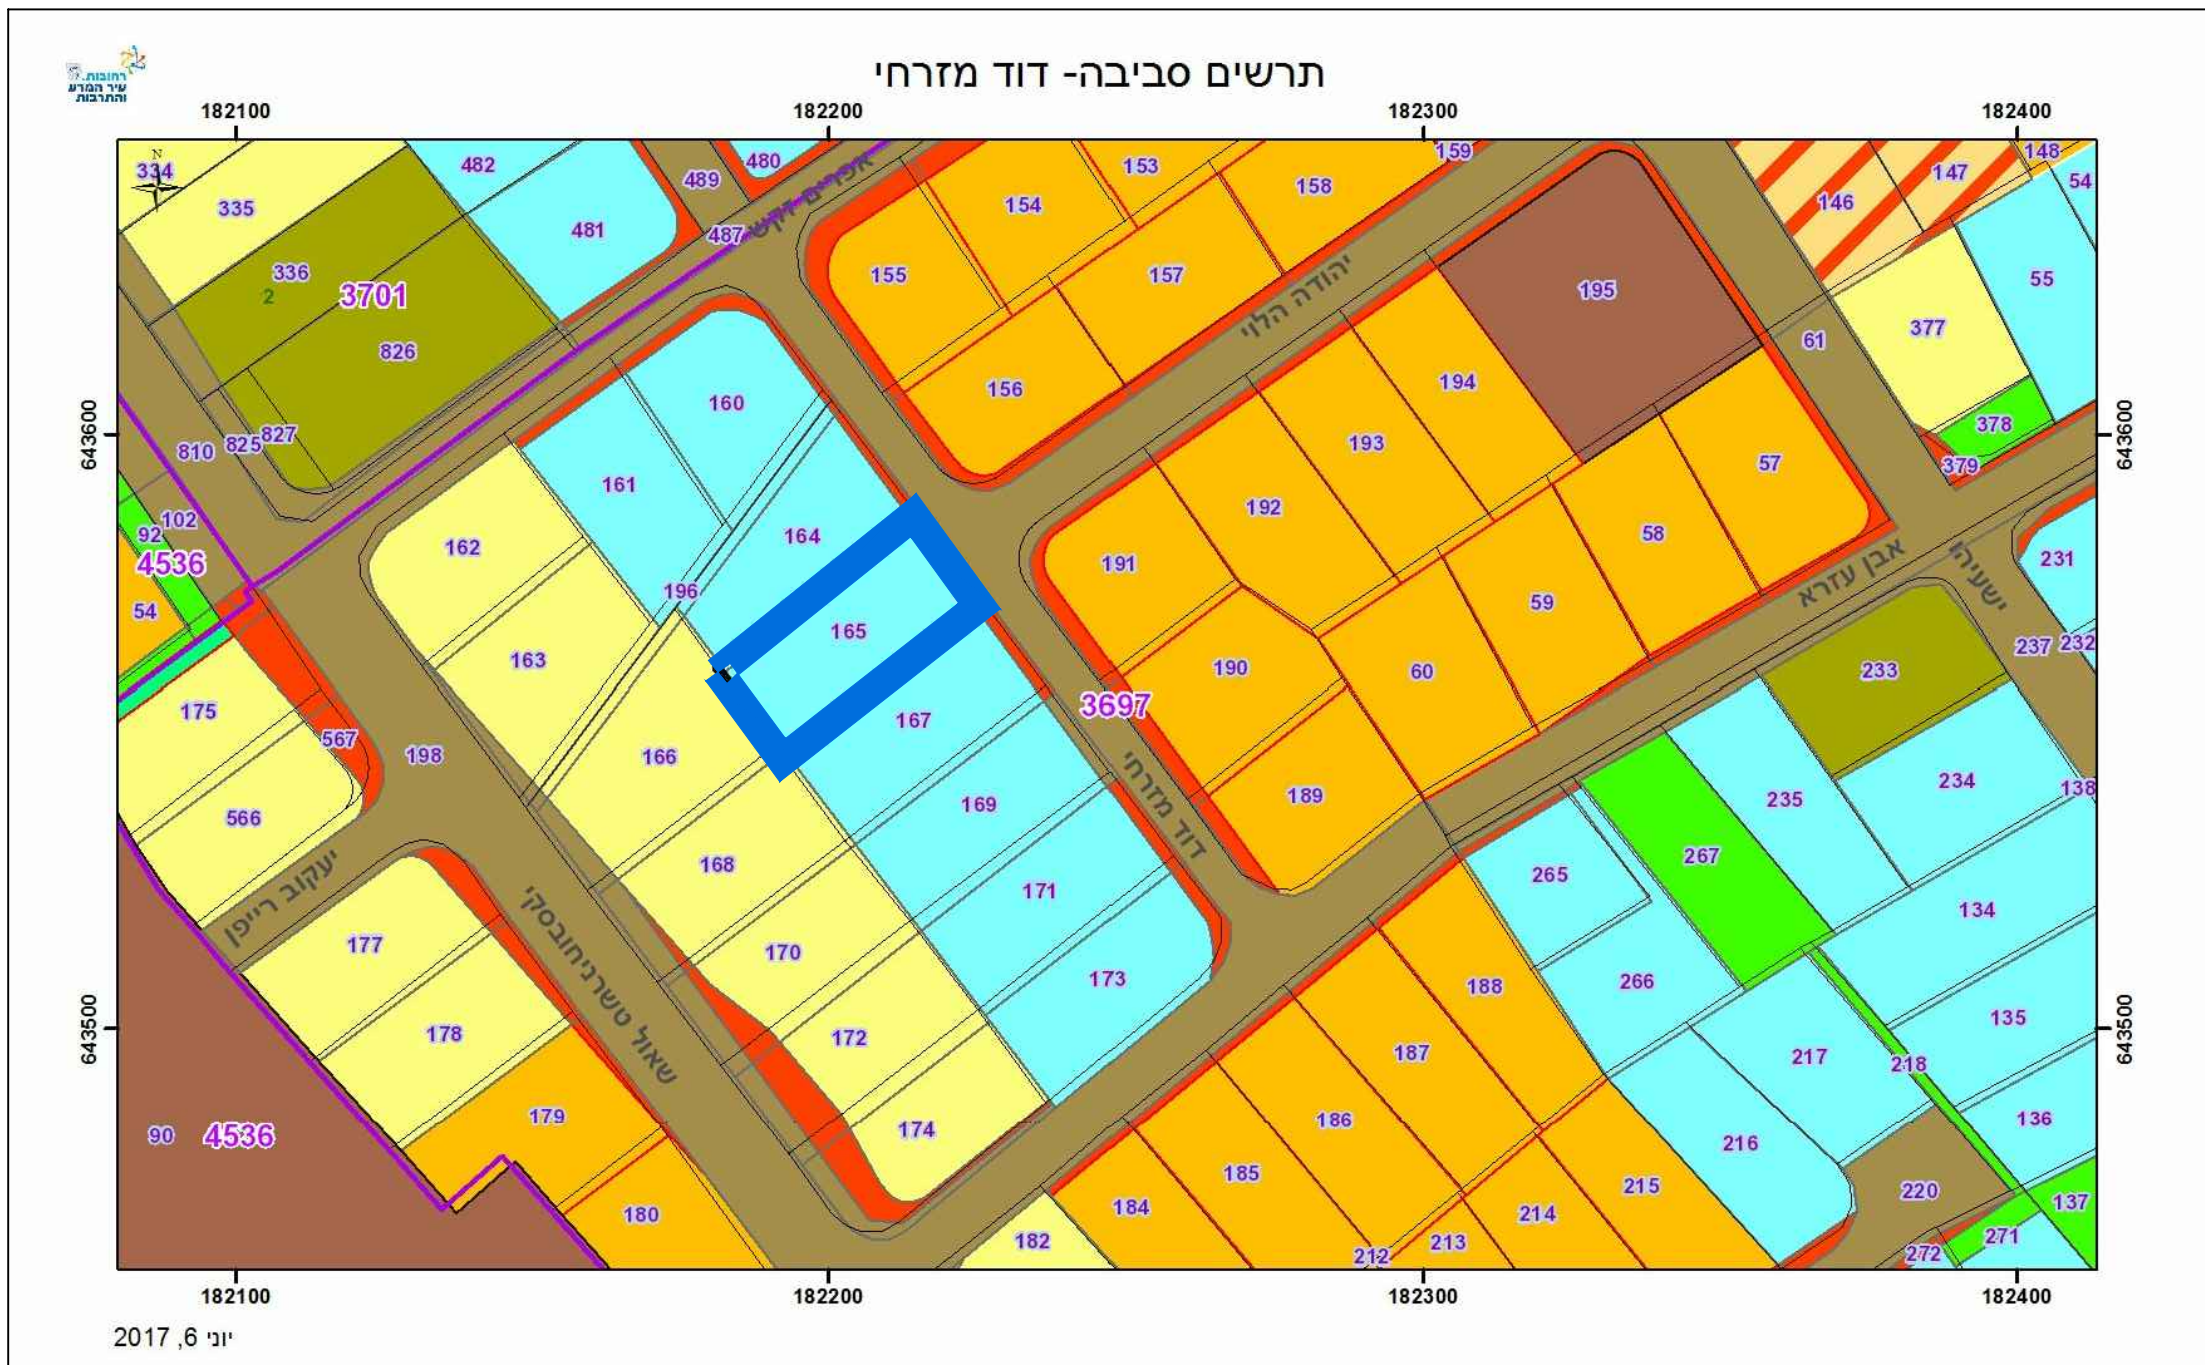

תרשים התמצאות כללי



מיקרא מצב מאושר

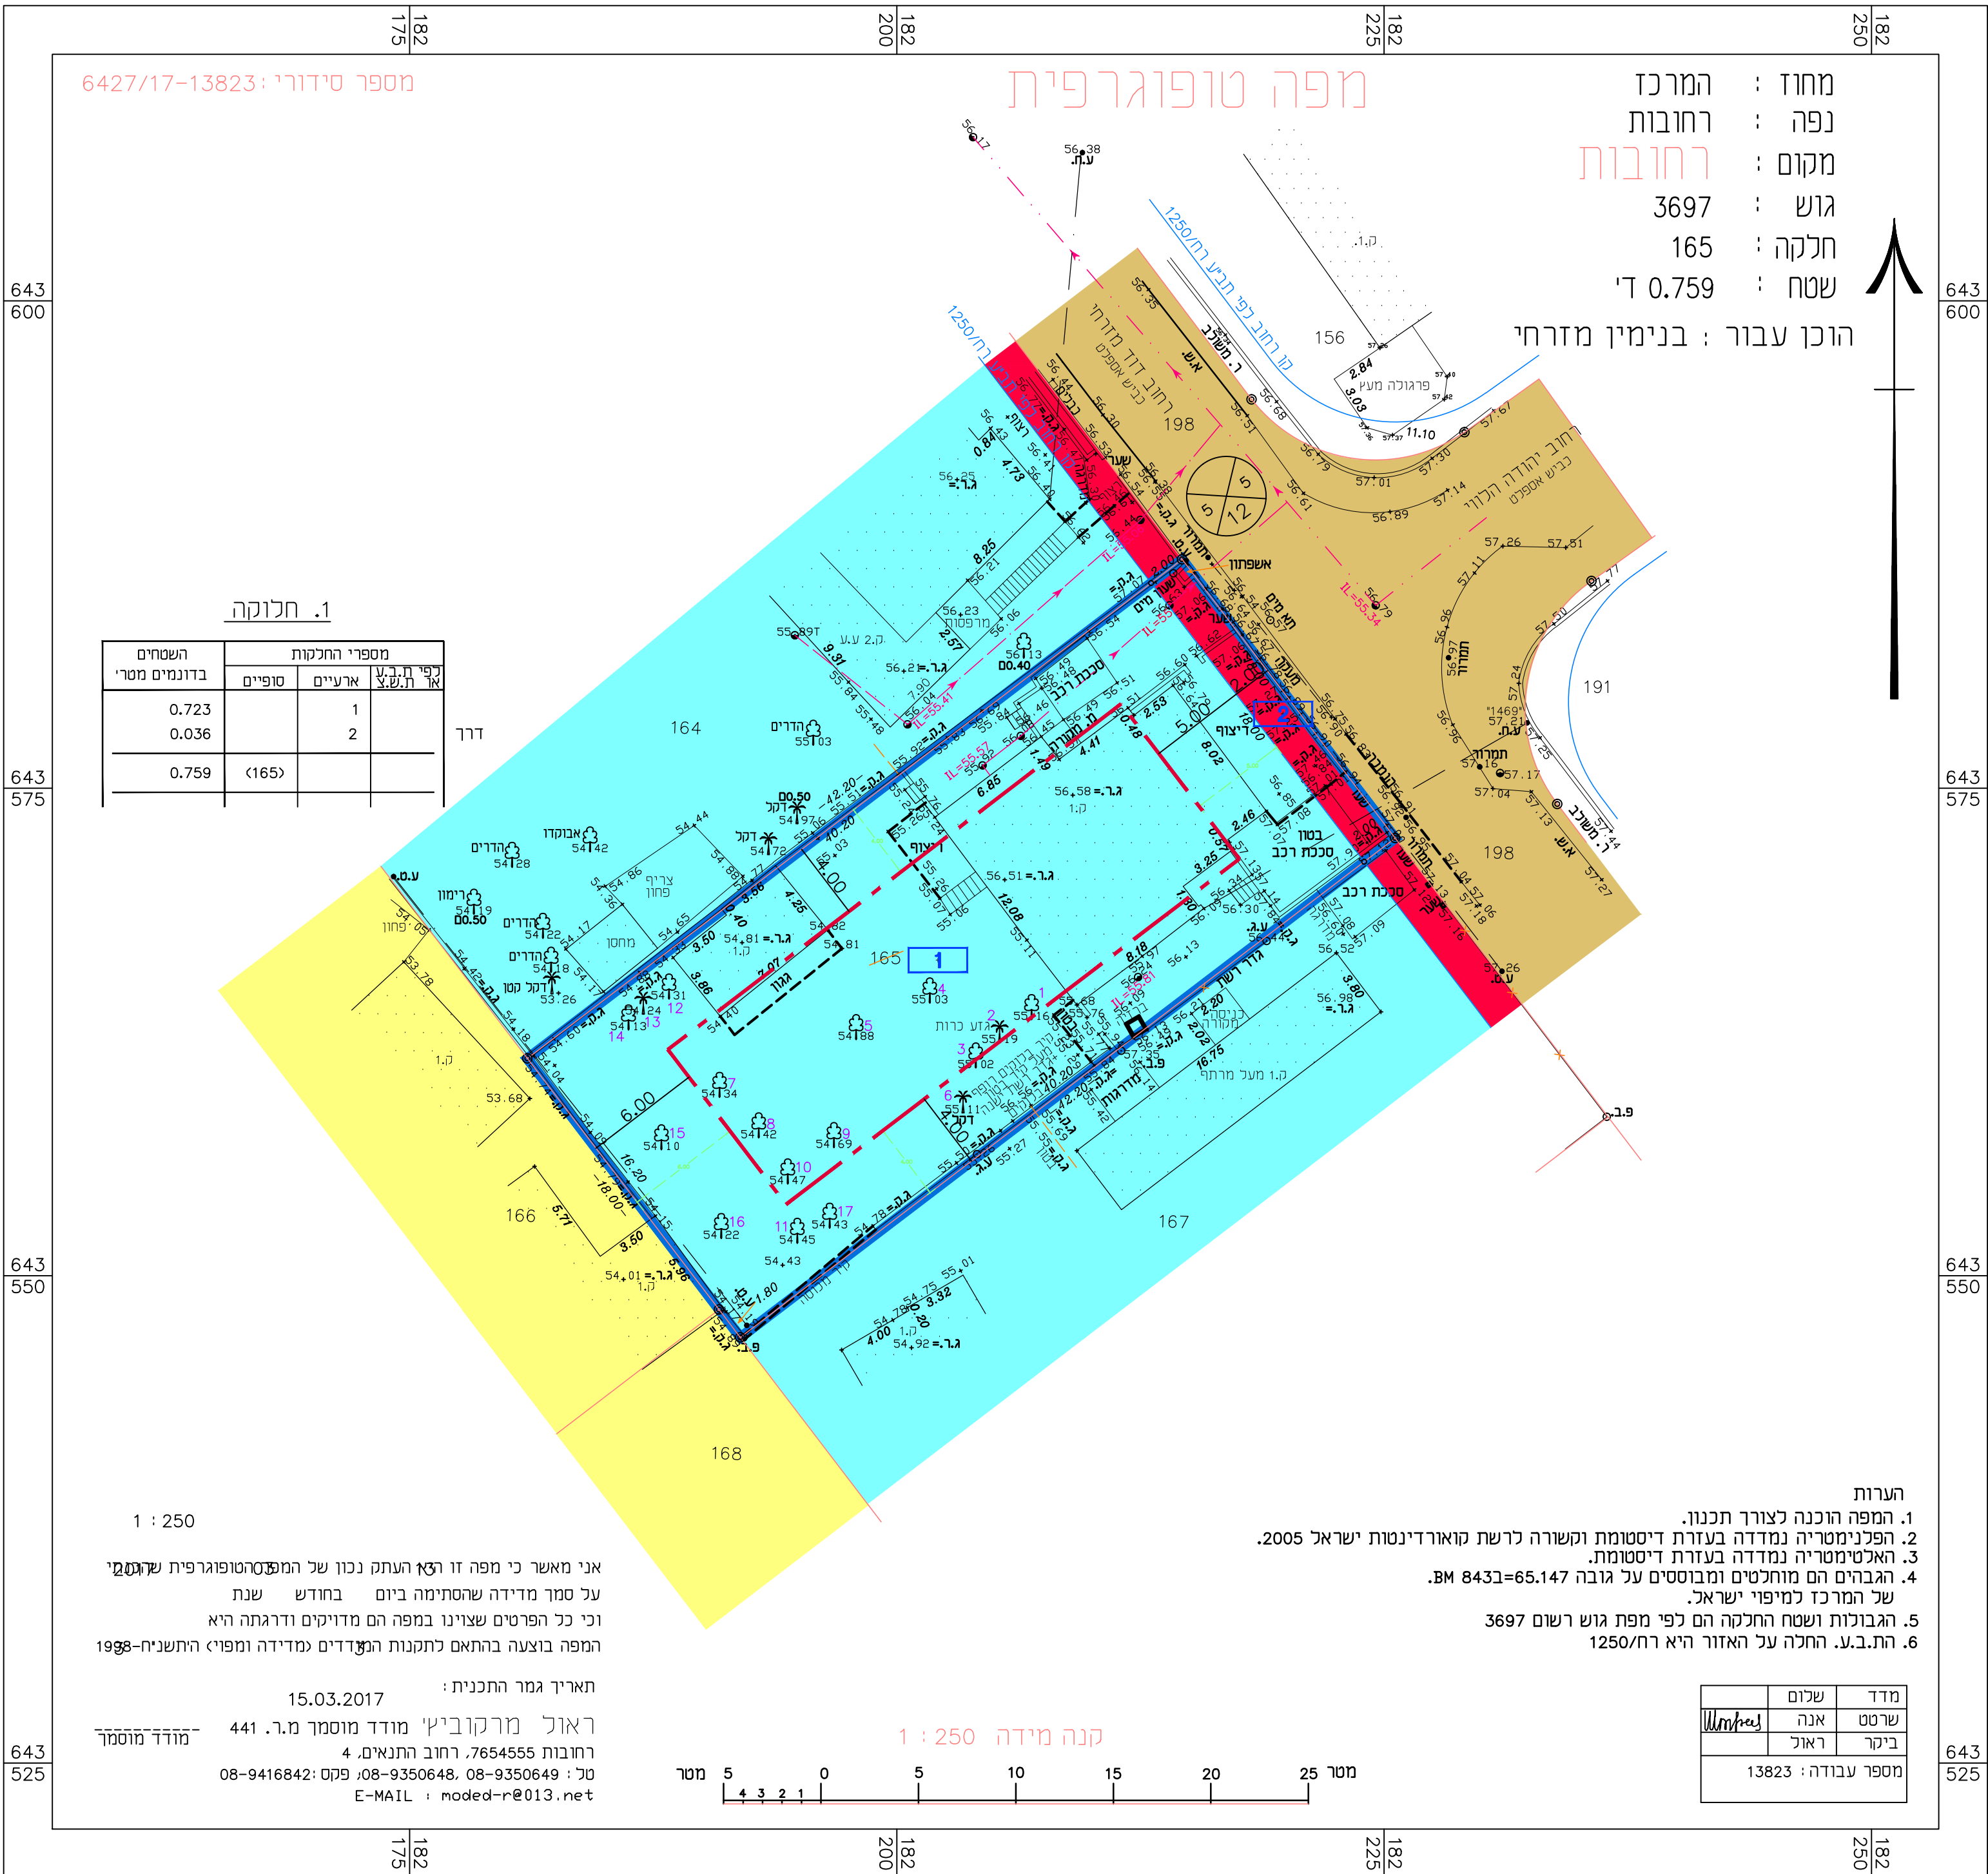

- הערות
- המפה הוכנה לצורך תכנון.
 - הפנימייה נמדדה בעזרת דיסטומט ומשורה לרשת קואורדינטות ישראל 2005.
 - האלטמטריה נמדדה בעזרת דיסטומט.
 - הגובהים הם ממוצעים ומבוססים על גובה 65.147=8433 במ.
 - הגובהים ושטח החלקה הם לפי מפת גוש רשום 3697.
 - התב.ע. החלה על האזור היא רח/1250

מדר	שלוש
שרטט	אנה
ביתר	ראובן
מספר עבודה:	13823

1. חלוקה

השטחים	מספרי החלקות	מספרי החלקות
בדונמים	ארעיים	סופיים
0.723	1	
0.036	2	
0.759	(165)	

1 : 250

אני מאשר כי מפה זו היא העתק נכון של המפת הטופוגרפית של שטח זה.
על סמך מדידה שהסתיימה ביום חודש שנת
וכי כל הפרטים שצוינו במפה הם מדויקים ודרגה רוא
המפה בוצעה בהתאם לתקנות המדידה והמפתית התשנ"ח-1998

תאריך גמר התכנית: 15.03.2017

ראובן מרוביץ' מודד מוסמך מ.ר. 441 "מודד מוסמך"
רחובות 7654555, רחוב התנאים 4, פקס: 08-9350648, 08-9416842
E-MAIL: moded-r@013.net

1 : 250

מספר עבודה: 13823