מבנית 412-0320671 נוספח מצב מאושר 12:33:30 19/06/2018

נספח מצב מאושר

נספח לתכנית מס' 412-0320671

תחנת התדלוק דלק-נצח תל מונד

גליון 1 מתוך 1

תחולה	מנחה
תיאור	
תאריך עריכת הנספח	17/06/2018
קנ"מ	1:500
תרשימים נוספים	קנ"מ

שמות וחתימות:

עורך הנספח	שם: אדריכל גרינטל אבישי	חתימה:
	תאריך:	

אדריכל גרינטל אבישי
עיצוב • אדריכלות • תכנון ערים
מ.ר. 39684

מקרא מצב מאושר

- גבול התכנית
- גבול תכנית מאושרת ומספרה (27מ"מ\)
- דרך מאושרת
- אזור חקלאי
- תחנות תידלוק
- שטח פרטי פתוח
- מס' הדרך
- קו בניין (2 / 5 / 5 / 15)
- רוחב הדרך

מצב מאושר

קנ"מ 1:500

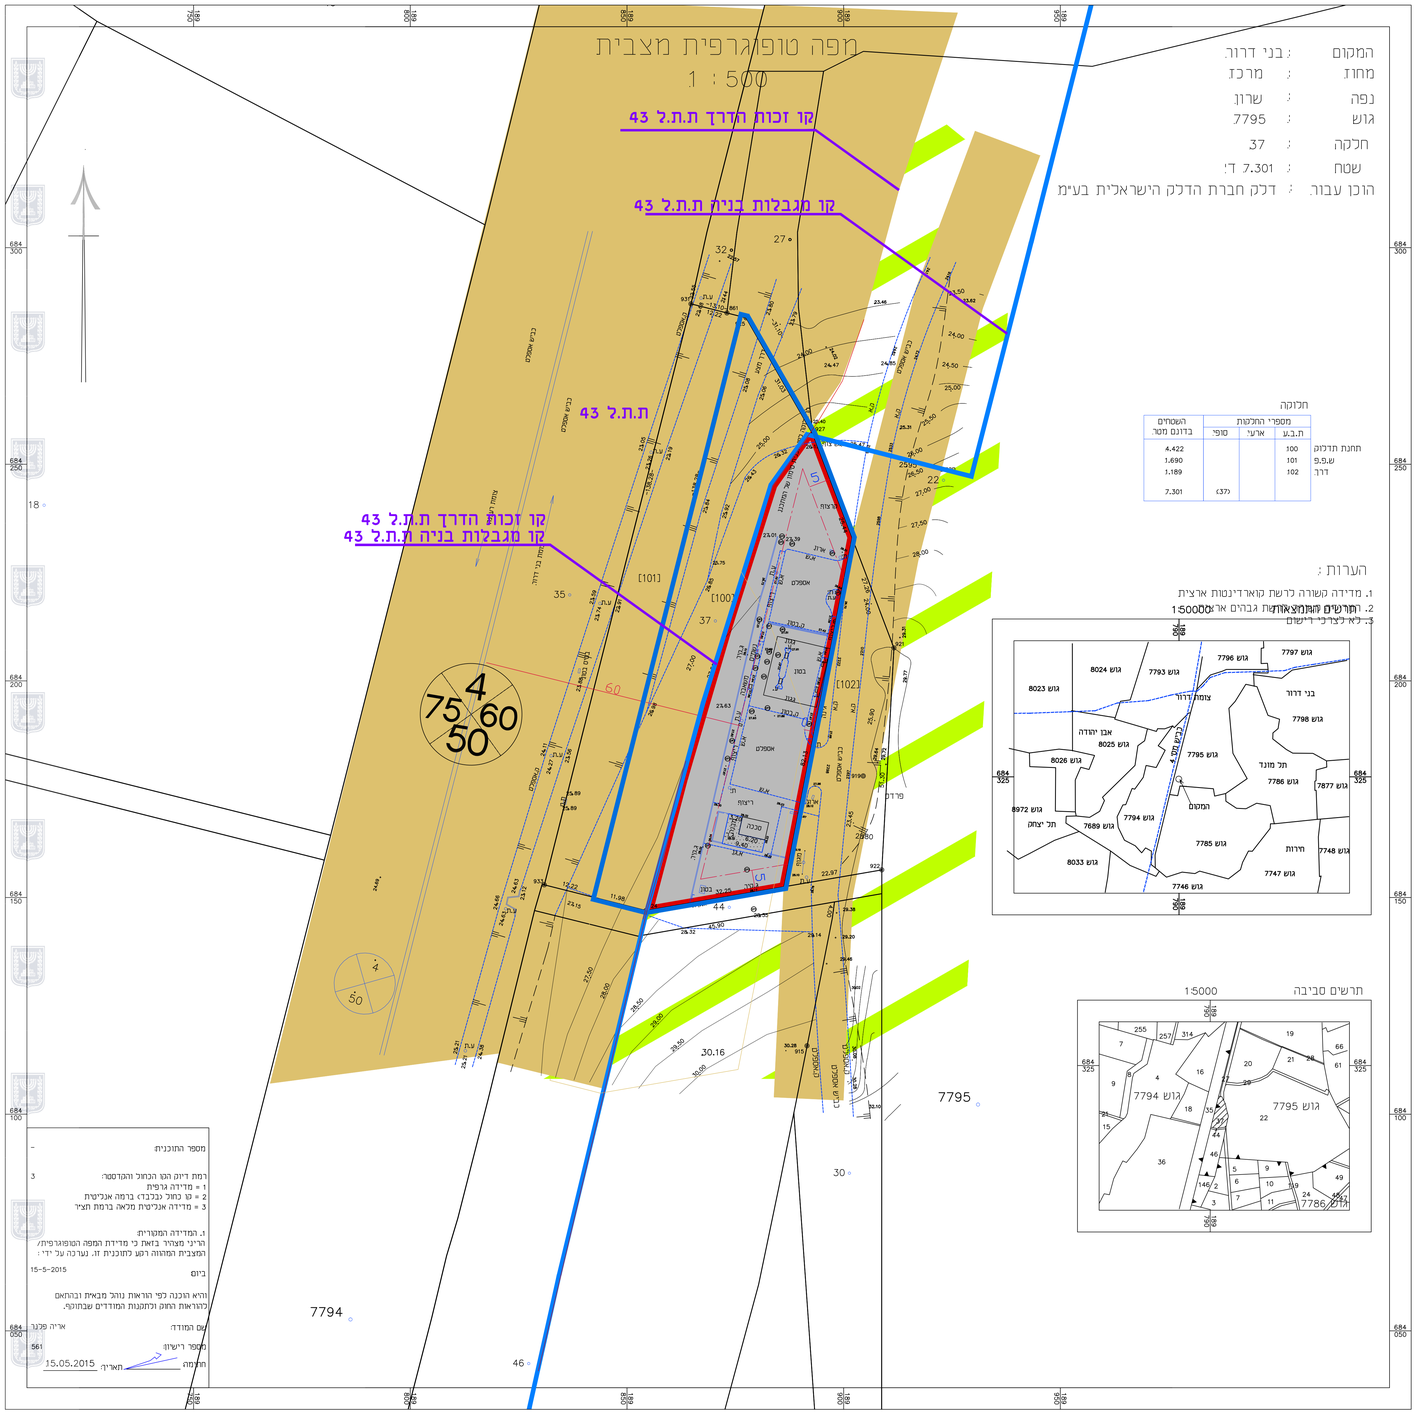

ת.מ.א 35 - מרקמים 2

קנ"מ 1:50,000

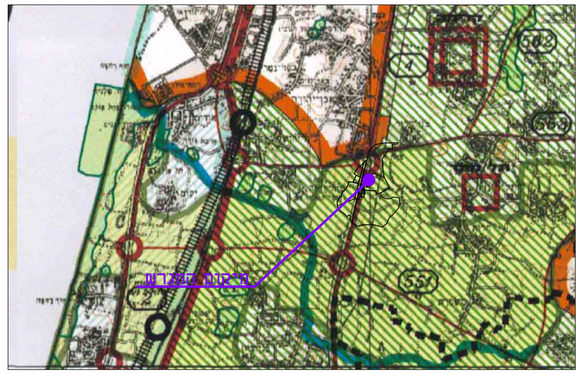

ת.מ.א 35 - הנחיות סביבתיות

קנ"מ 1:50,000

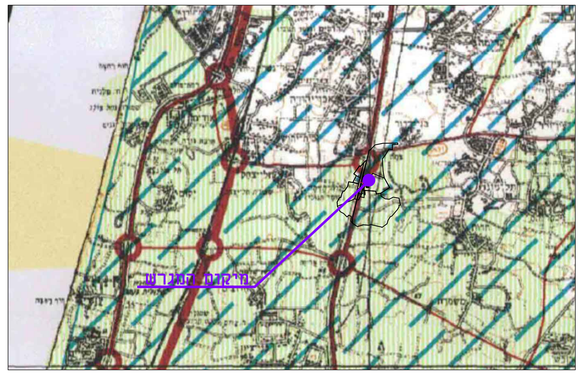

ת.מ.א 3-21 יעודי קרקע

קנ"מ 1:25,000

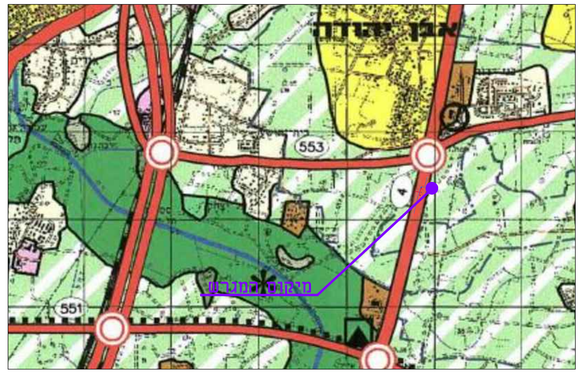

ת.מ.א 3-21 השפעות סביבתיות
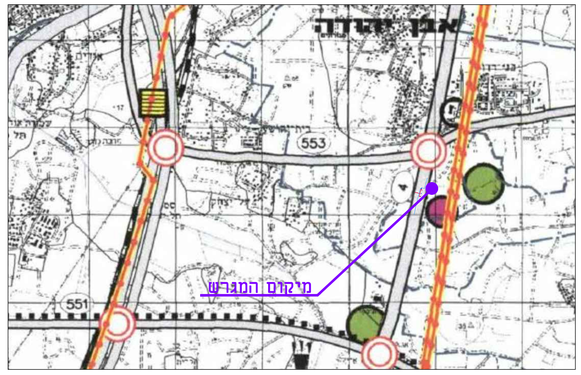
קנ"מ 1:25,000